


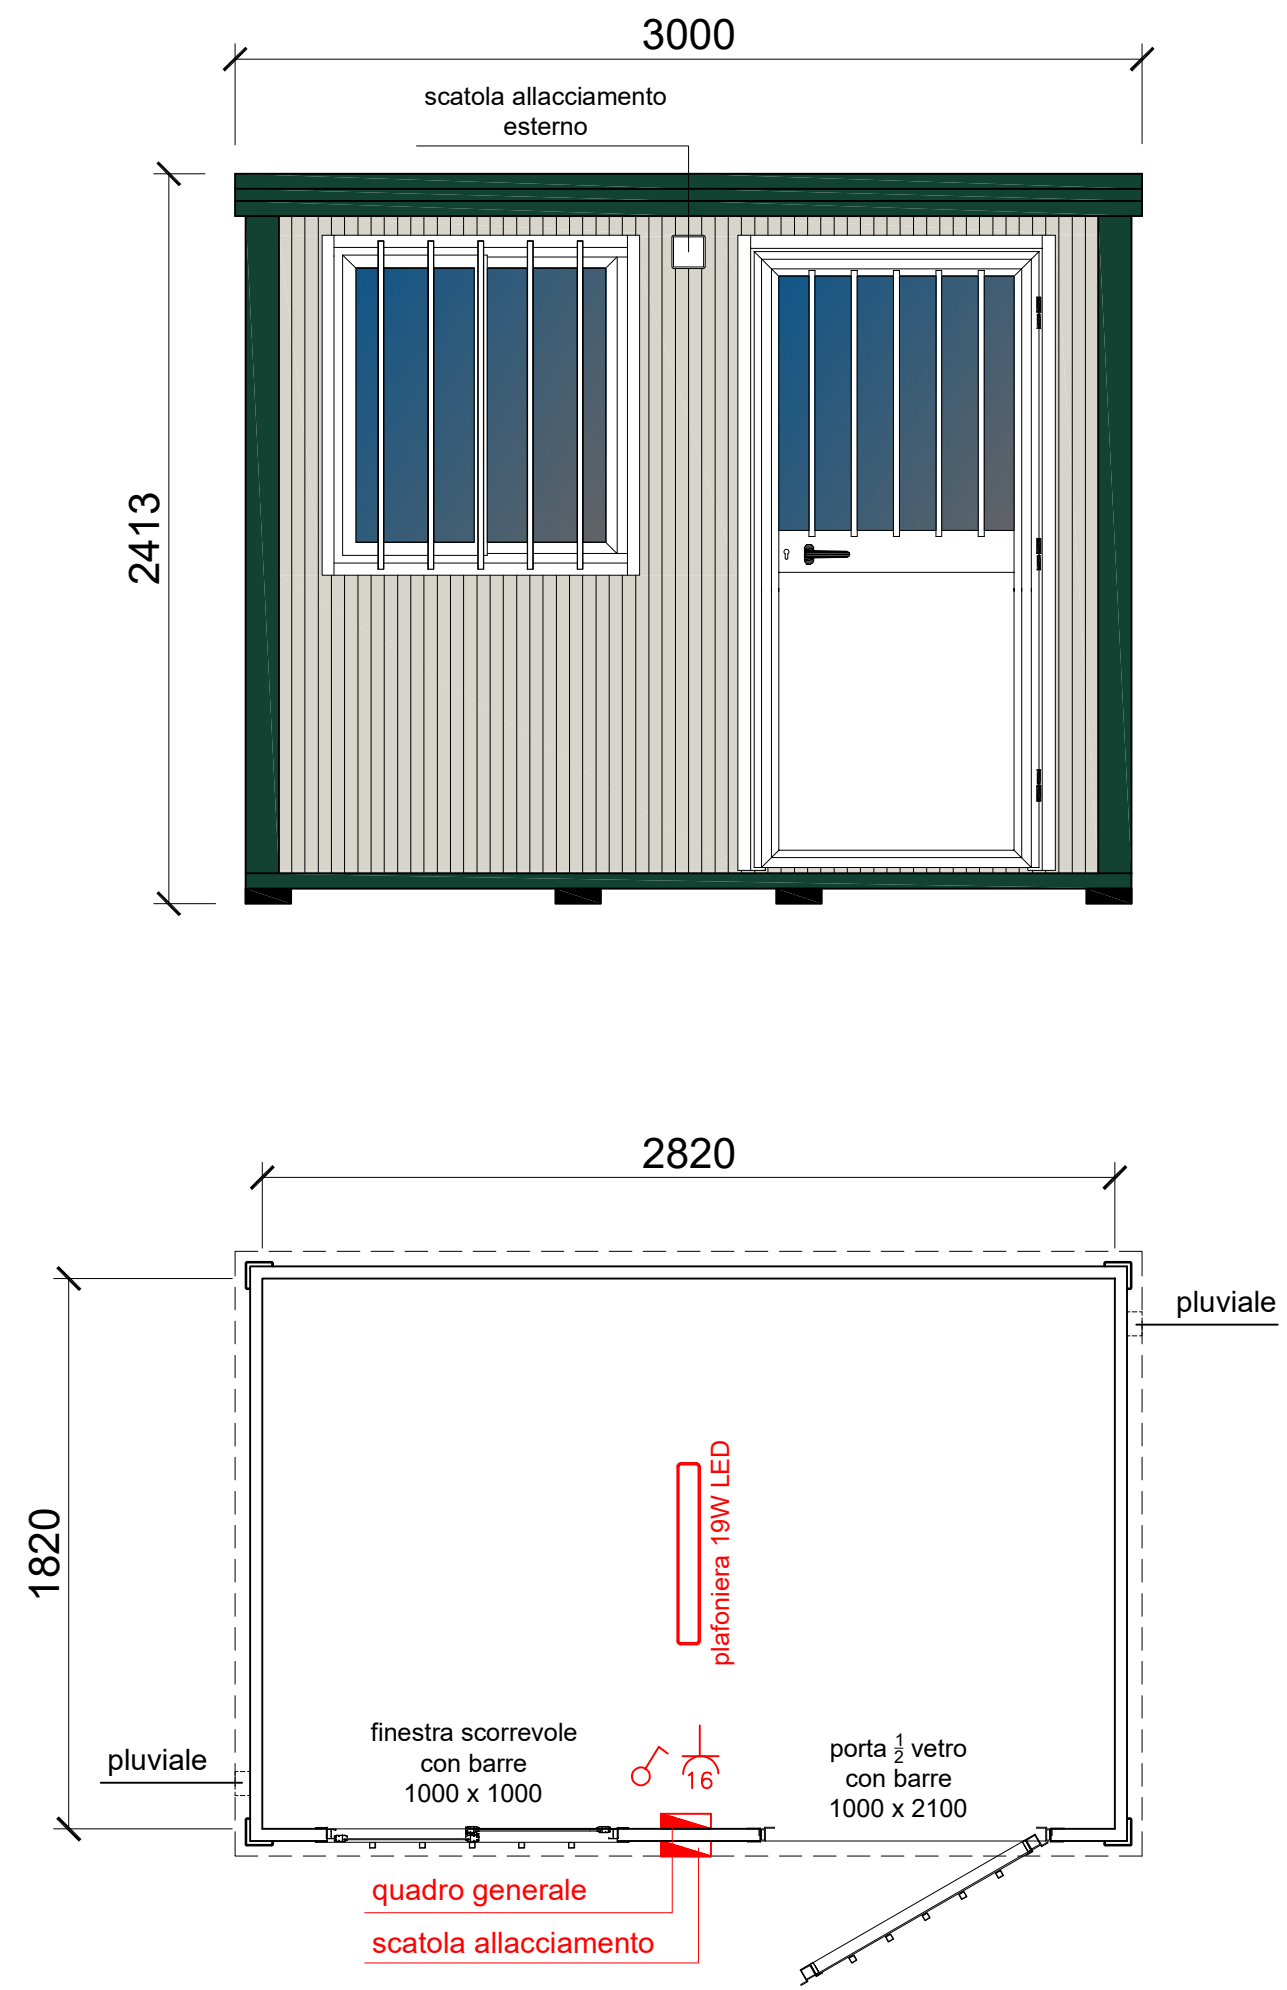

PVC STANDARD		PANNELLO BASAMENTO	---	---
		PANNELLO PARETE	sp. 40 mm	MICRO-NERVATO
		PANNELLO TETTO	sp. 30+38 mm	MICRO-NERVATO
		LAM. GRECATA	h. 40 mm	
		TIPO DI LEGNO	TRUCIOLARE	
		COLORE STRUTTURA	RAL 6005	

STATO DISEGNO		SCALA	
004		1:25	
003			
002			
NUMERO DISEGNO		PG 1001	
CLIENTE		INDUSTRY	
001			
000	Emissione	01/01/2021	

PIGRECO GROUP SRL
Via A.Volta, 02
24060 TORRE DE ROVERI (BG)
tel. +39 035 4521281
www.pigrecomonoblocchi.it

TECNO PIEMONTE S.p.A.
ORGANISMO NOTIFICATO N° 1372