
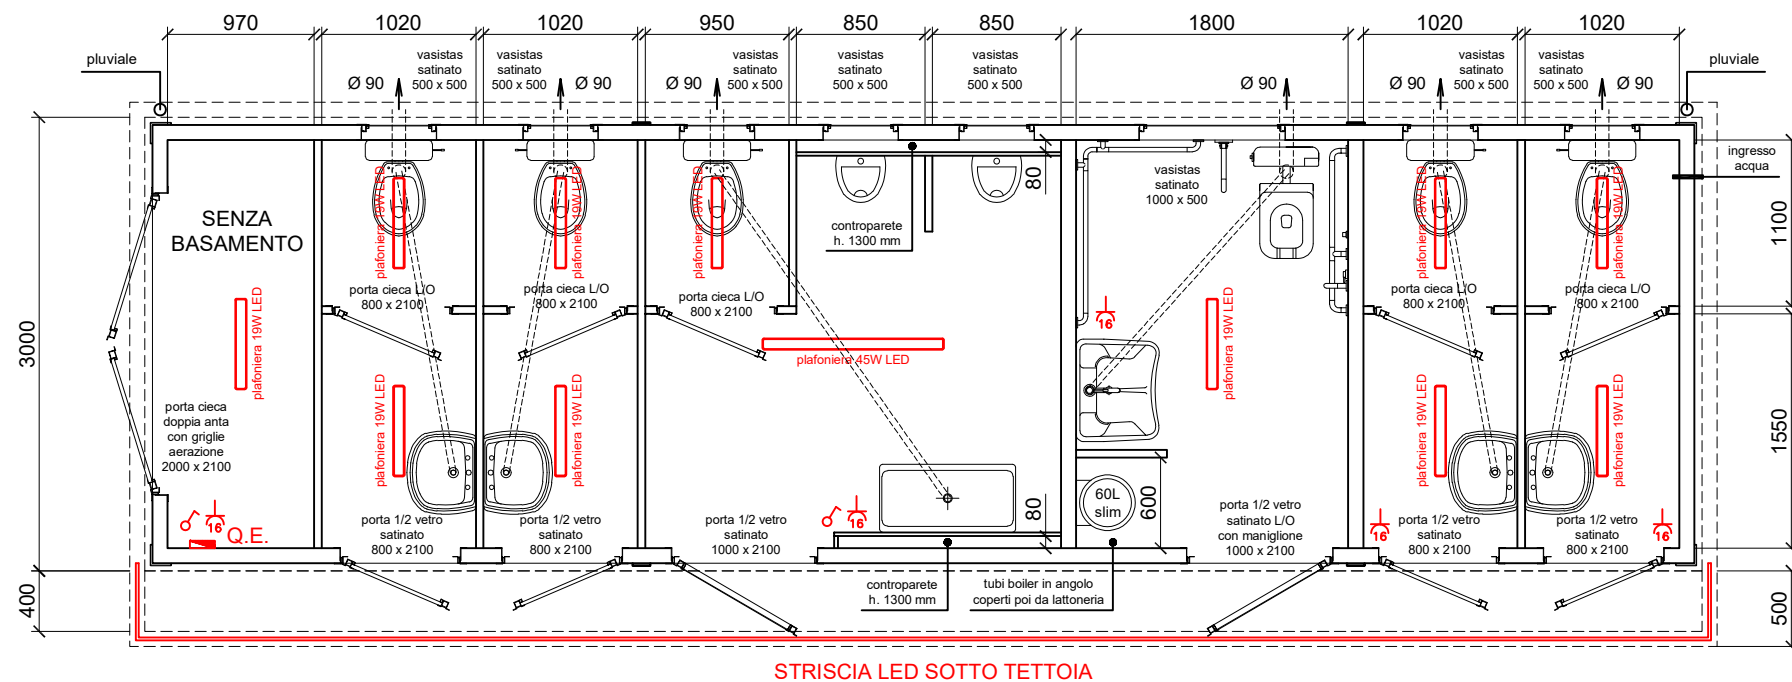
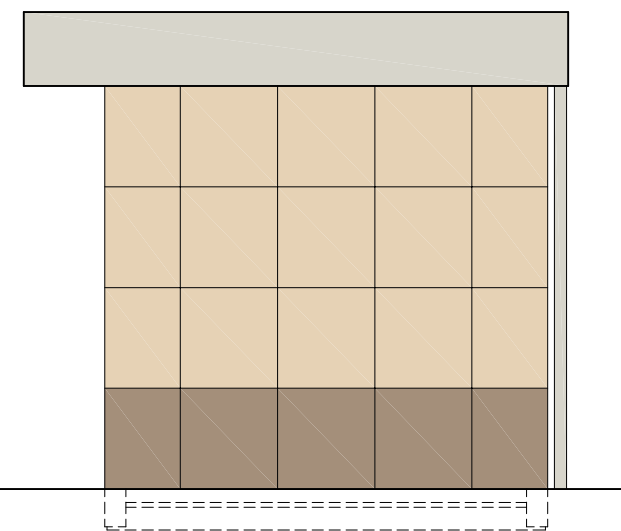
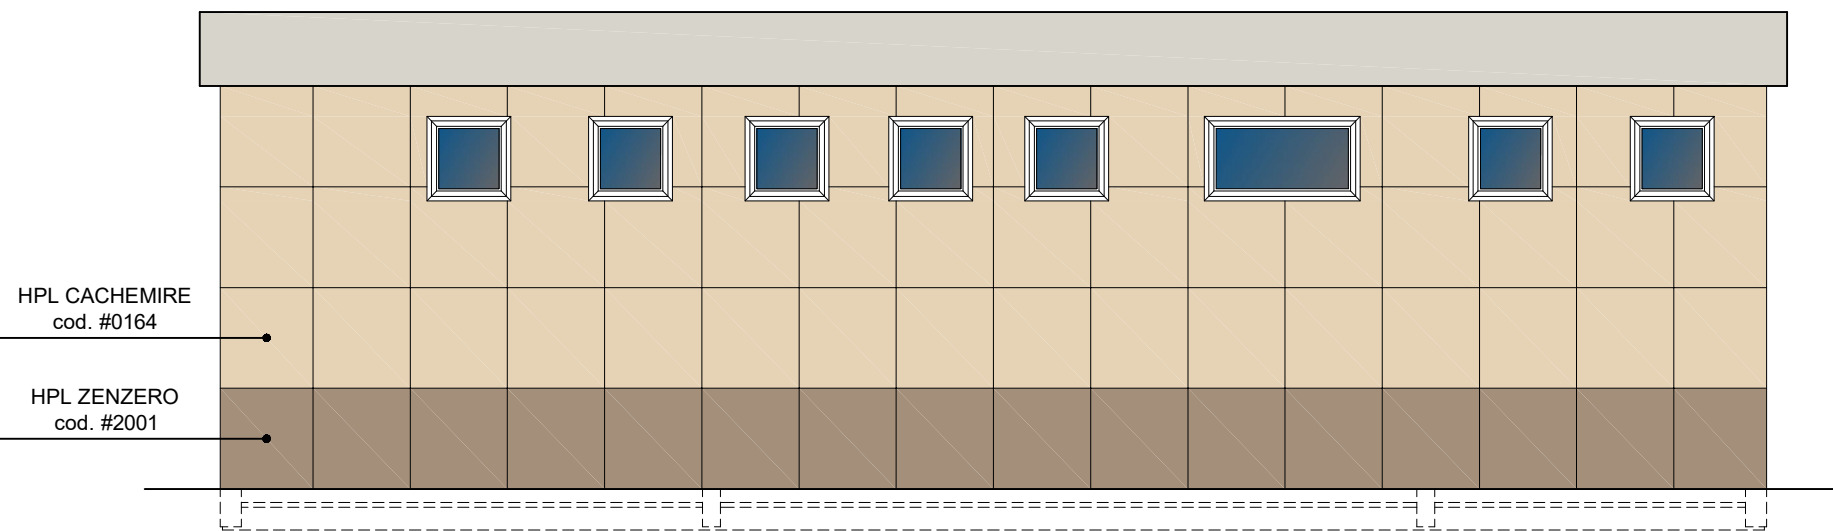
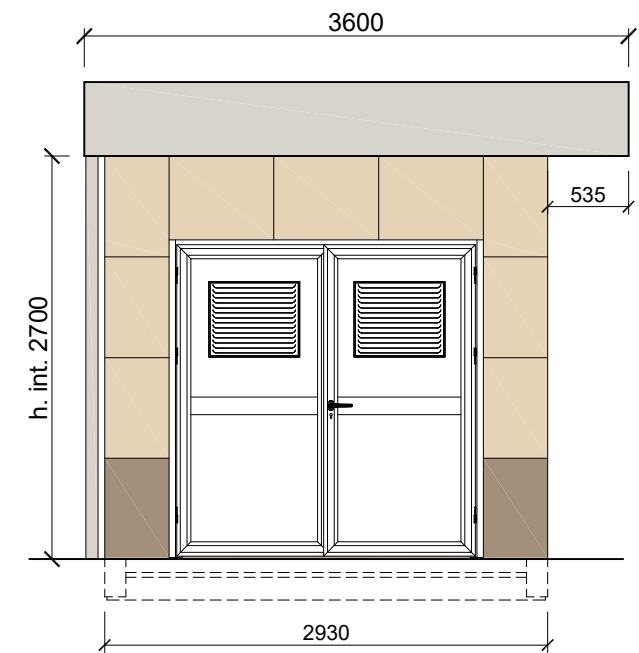


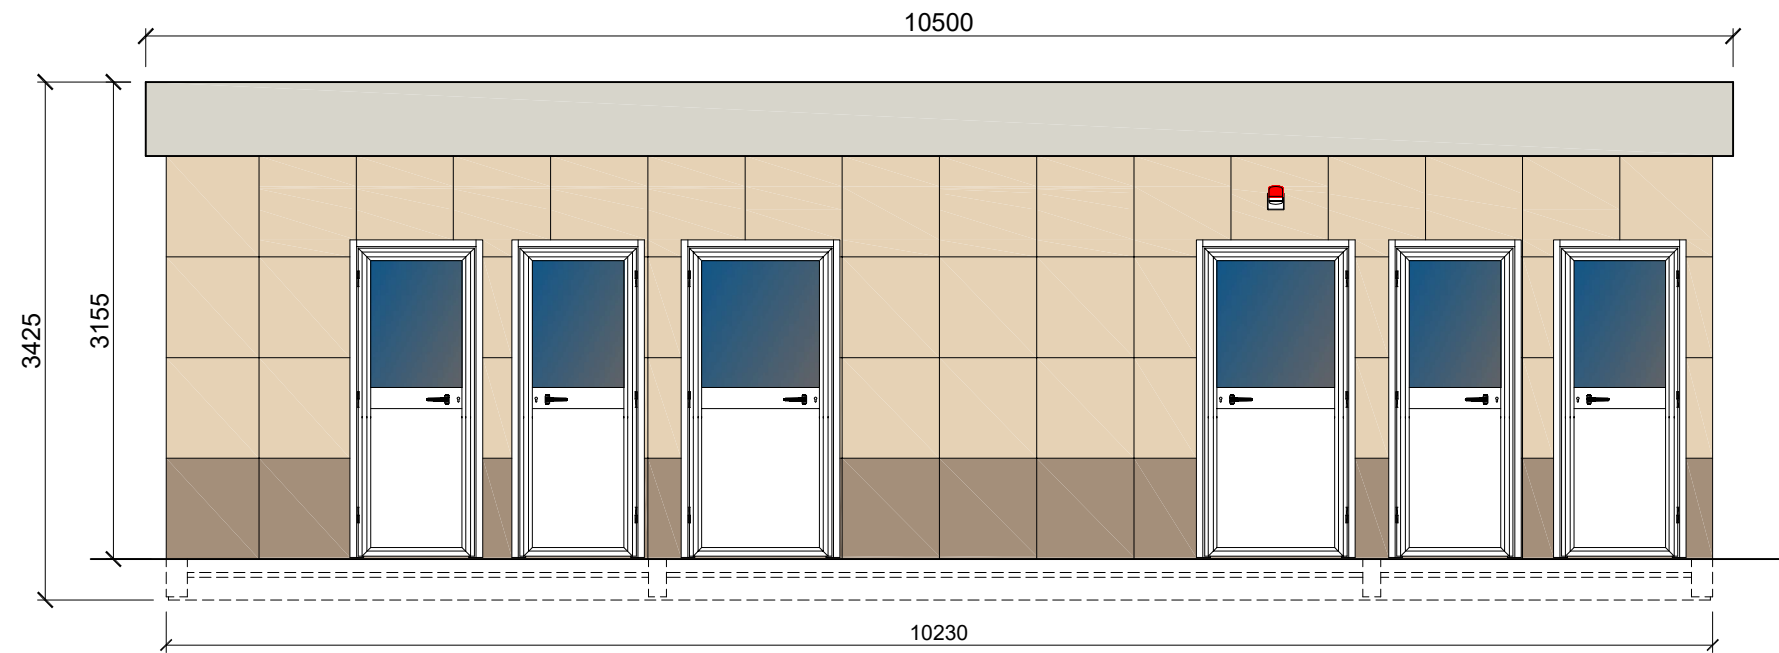

NOTE:
- Tutti gli impianti devono essere incassati;
- Dove presenti tubazioni/cavi a vista coprire con lattoneria fatta a regola d'arte

PAVIMENTO VINILICO A DOGHE		PANNELLO BASAMENTO		sp. 100 mm	MICRO-NERVATO
		PANNELLO PARETE		sp. 100 mm	LISCIO
		PANNELLO TETTO		sp. 100 mm	LISCIO
		LAM. GRECATA		h. 40 mm	
		TIPO DI LEGNO		CEMENTO	
		COLORE STRUTTURA		RAL 9002 - PIGRECO	
STATO DISEGNO		SCALA		1:50	
004					
003	Revisione	29/03/2023			
002	Revisione	14/03/2023			
001	Revisione	03/03/2023			
000	Emissione	20/02/2023			
PIGRECO GROUP SRL		Via A.Volta, 02			
		24060 TORRE DE ROVERI (BG)			
		tel. +39 035 4521281			
		www.pigrecomonoblocchi.it			
F-GAS CERTIFICATION		TECNO PIERMONT S.p.A.		CE	
		ORGANISMO NOTIFICATO n° 103		1372-CPR-004	