

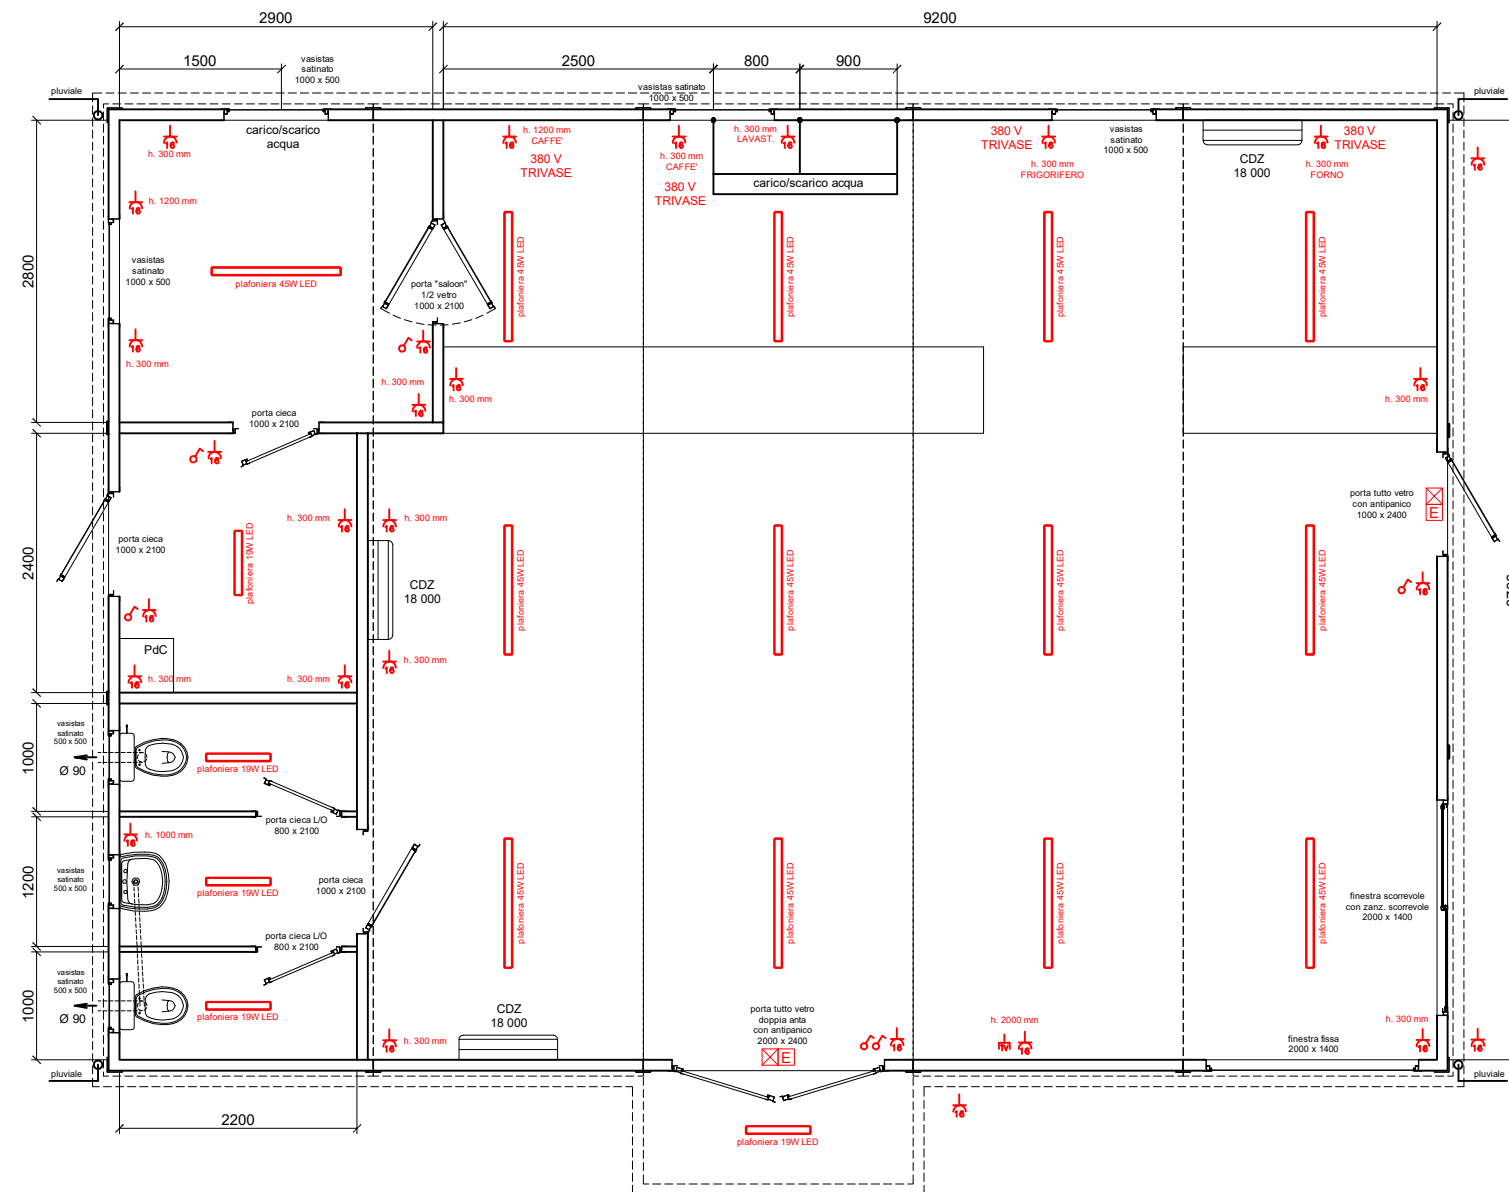
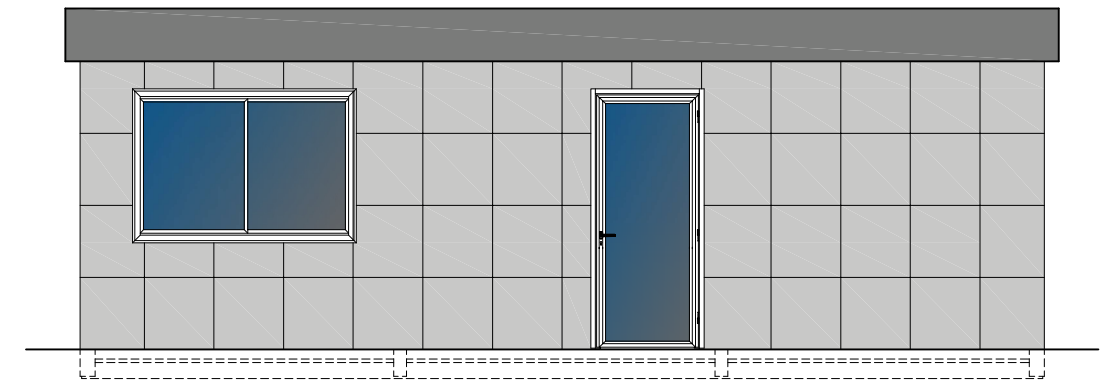
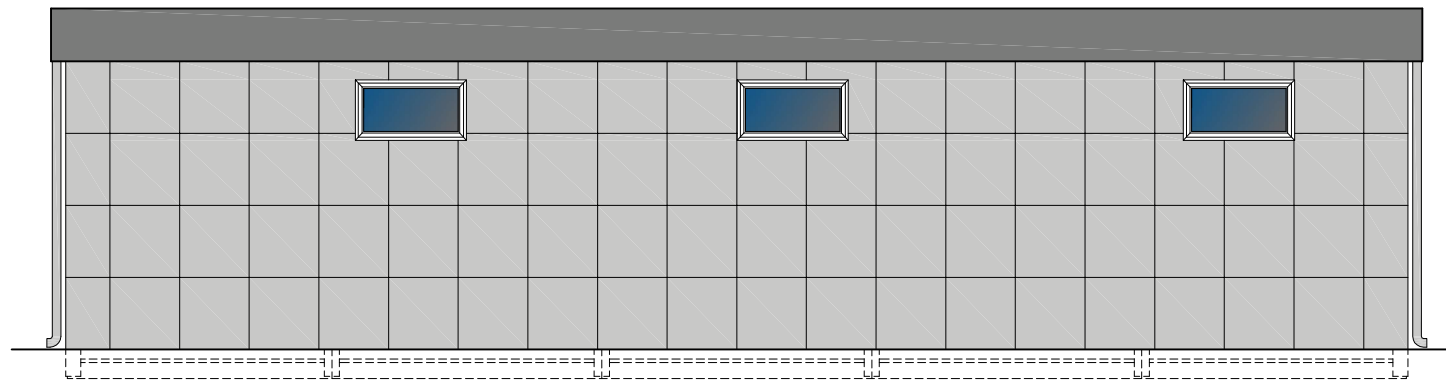
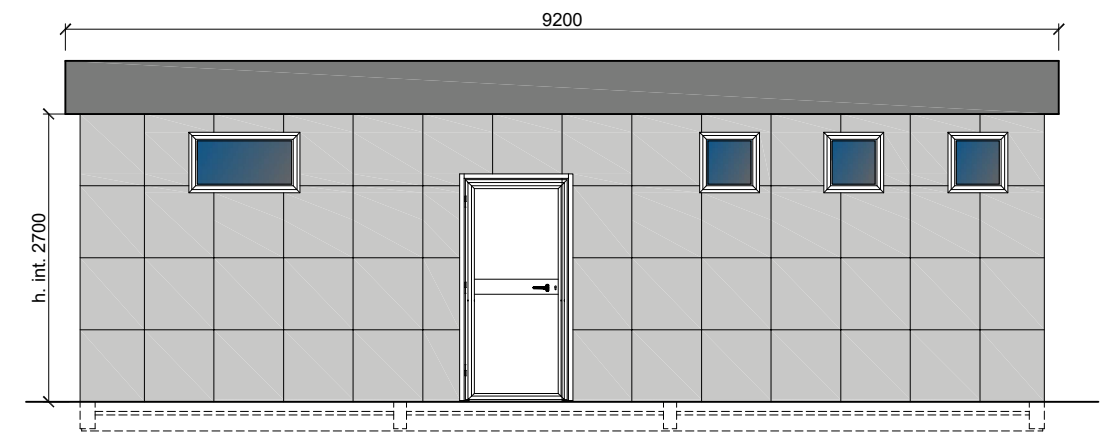


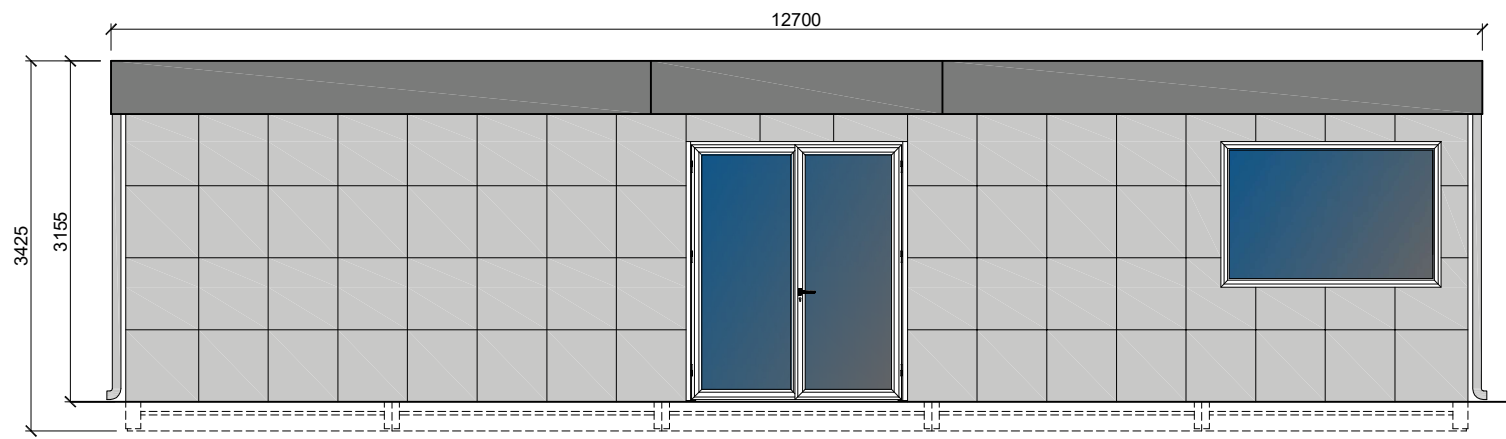

HPL GRIGIO PERLA cod. 2208


NOTE:
- Posizioni macchine esterne condizionatori da definire;
- Luci wc ed anti-wc con sensore di presenza
- Fascione 2° tetto RAL 7037

PAVIMENTO
VINILICO
A DOGHE

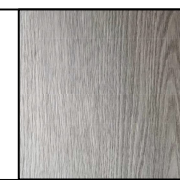

STATO DISEGNO		
004		
003	Revisione	14/03/2023
002	Revisione	23/12/2022
001	Revisione	07/12/2022
000	Emissione	02/12/2022

SCALA
1:80

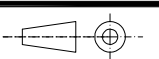

NUMERO DISEGNO
PG 7131



PIGRECO GROUP SRL
Via A.Volta, 02
24060 TORRE DE ROVERI (BG)
tel. +39 035 4521281
www.pigrecomonoblocchi.it

