



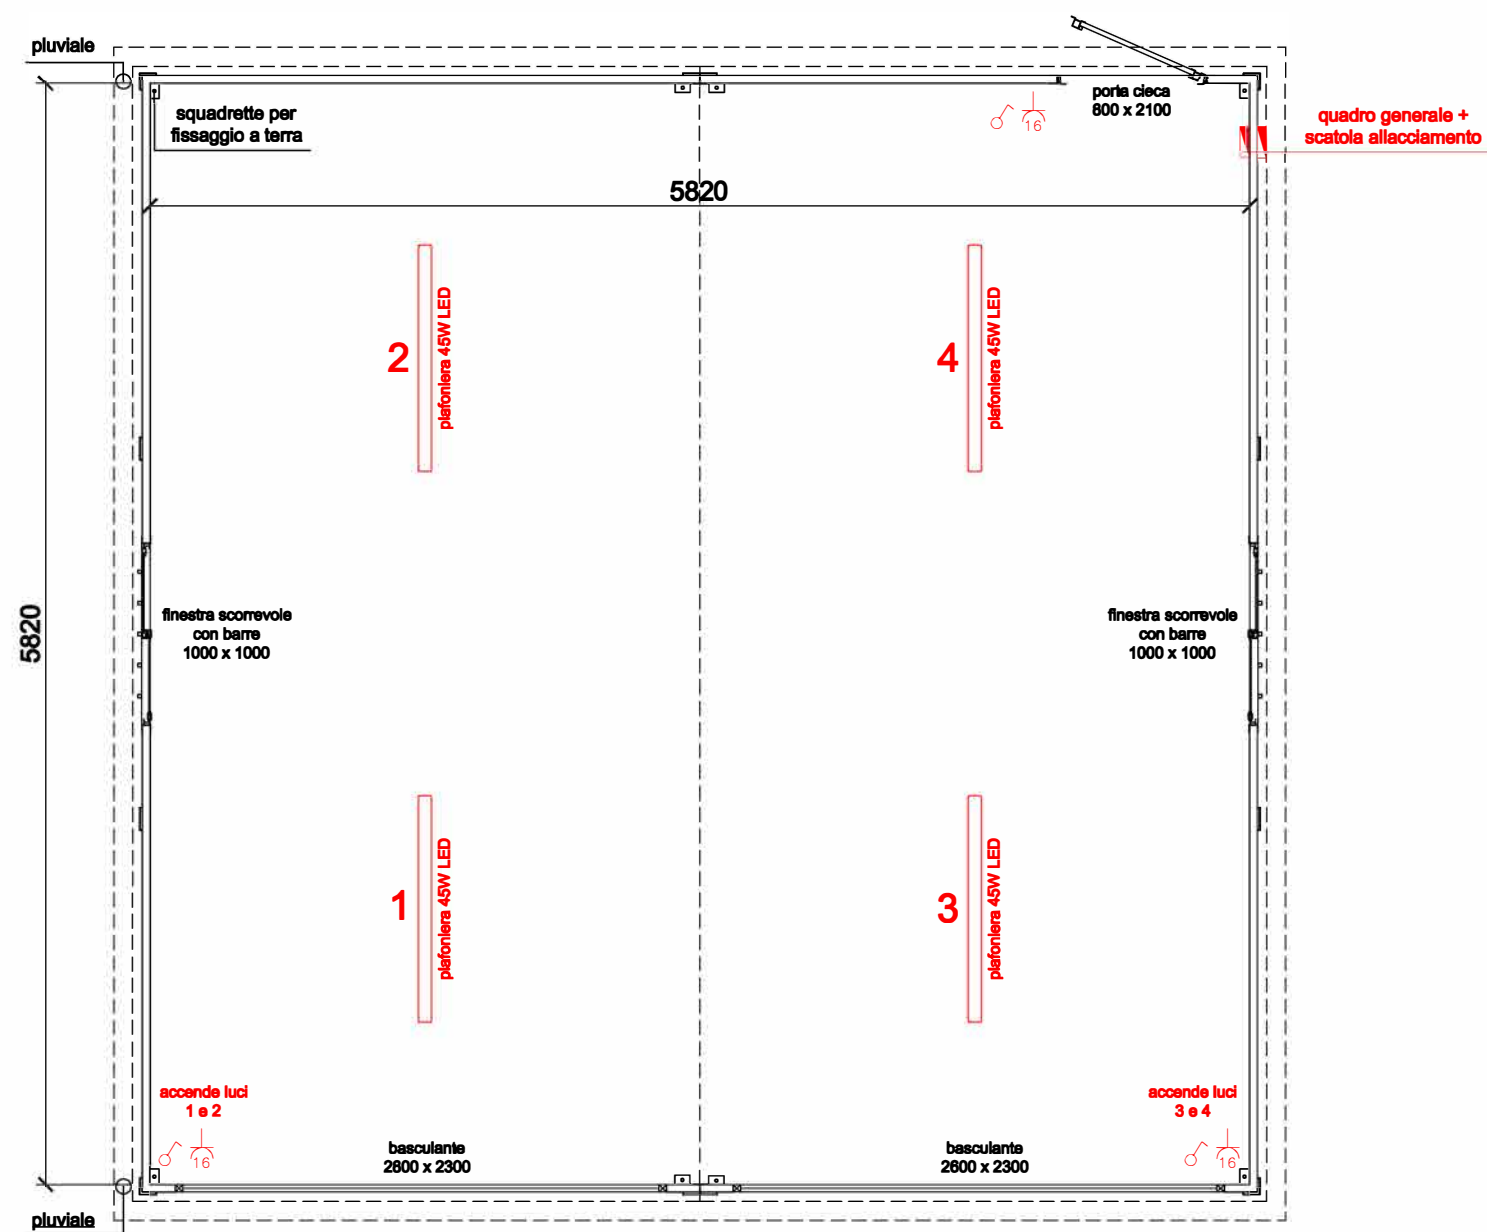

SENZA
BASAMENTO

PANNELLO BASAMENTO	sp. — mm	—
PANNELLO PARETE	sp. 40 mm	MICRO-NERVATO
PANNELLO TETTO	sp. 30+38 mm	MICRO-NERVATO
LAM. GRECATA	—	—
TIPO DI LEGNO	—	—
COLORE STRUTTURA	RAL 9002	

STATO DISEGNO			SCALA	
004			1:40	
003			NUMERO DISEGNO PG 8799	
002				
001	Revisione	09/03/2022		
000	Emissione	24/01/2022		

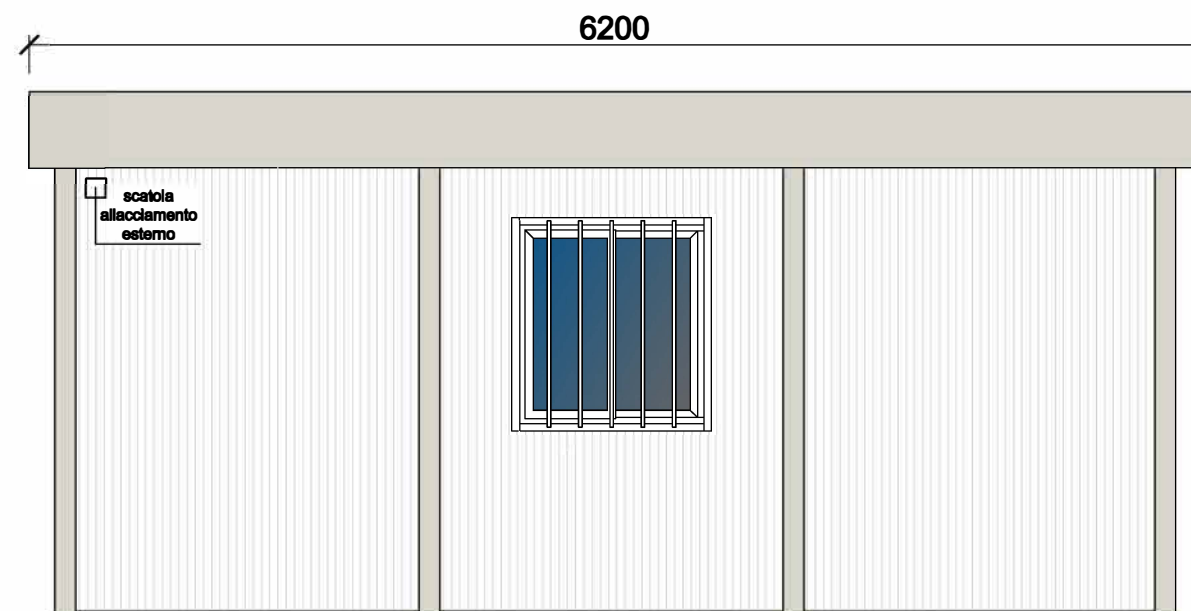

PIGRECO GROUP SRL
Via A.Volta, 02
24060 TORRE DE ROVERI (BG)
tel. +39 035 4521281
www.pigrecomonoblocchi.it

