



**MONOBLOCCO
USO BAGNO
DISABILI PG2002**

Monoblocco 250 x 200 cm adatto come bagno per disabili.

Struttura presso piegata sp.15/10 mm, saldata in continuo colore RAL 6005, fondo finire anticorrosivo.



CARATTERISTICHE TECNICHE

Dimensioni:

- al basamento 243 x 193 cm.
- al tetto 250 x 200 cm.
- H interna 240 cm H esterna 272 cm.

Pannello Parete sp.40 mm - Poliuretano

- 1 Lato lamiera esterna micro nervata BG RAL 9002.
- 1 Lato lamiera interna micro nervata BG RAL 9002.

Pannello Tetto sp.30 mm - Poliuretano

- 1 Lato lamiera esterna 5 greche RAL 9002.
- 1 Lato lamiera interna micro nervata BG RAL 9002.

Basamento alta portanza con struttura in tubolare, rivestito con lamiera grecata, rivestita con legno IDRO V100 sp.18mm, rivestito con PVC Standard.




Serramenti in alluminio RAL 9010.

- N.1 Porta cieca tutto pannello a un'anta, con maniglia e serratura standard, con maniglione per disabili, con dimensioni 100 x 210h esterna cm.
- N.1 Finestrino con apertura a vasistas, con vetro 4 mm stampato, con dimensioni 50 x 50h esterna cm.



Impianto elettrico standard norma CEE 220 V, con tubo PVC Bianco a vista ,compreso di:


- N.1 Quadro elettrico.
- N.1 Differenziale generale.
- N.1 Interruttore.
- N.1 Presa.
- N.1 Pulsante di emergenza accanto al wc.
- N.1 Plafoniera 19W-LED.
- N.1 Sirena esterna di emergenza.
- N.1 Scatola per allacciamento esterno.

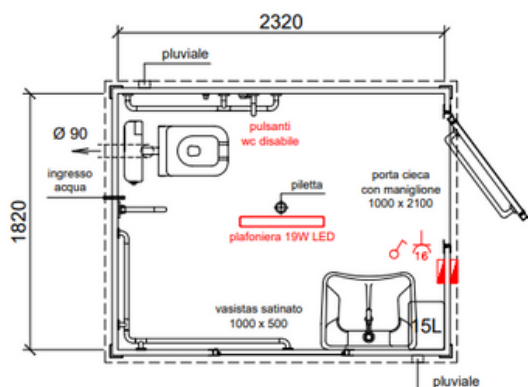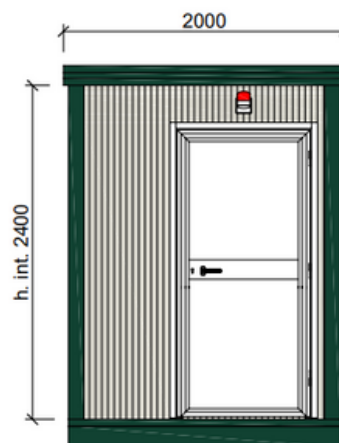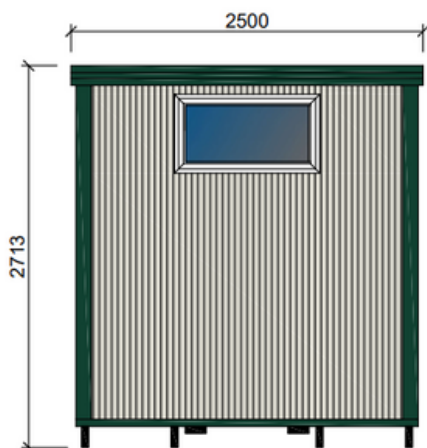

PVC STANDARD 		PANNELLO BASAMENTO		---	---
		PANNELLO PARETE		sp. 40 mm	MICRO-NERVATO
		PANNELLO TETTO		sp. 30+38 mm	MICRO-NERVATO
		LAM. GRECATA		h. 40 mm	---
		TIPO DI LEGNO		TRUCIOLARE	
		COLORE STRUTTURA		RAL 6005	
STATO DESIGNO		SCALA			
004		1:25		NUMERO DESIGNO	
003				PG 2002	
002				CLIENTE	
001				INDUSTRY	
000	Emissione	01/01/2021			
		PIGRECO GROUP SRL Via A. Vostra, 02 24040 TORRE DE ROVERI (BG) tel. +39 035 4521281 www.pigrecomonoblocchi.it			
		 PIGRECO GROUP PIGRECO GROUP			

Impianto idraulico interno con tubo MEPLA a vista, compreso di:

- N.1 Wc + Cassetta per disabili.
- N.1 Lavabo + Miscelatore per disabili.
- N.1 Maniglione angolare.
- N.1 Maniglione portarotolo.
- N.1 Maniglione a parete.
- N.1 Boiler elettrico 15 Litri Acqua Calda.

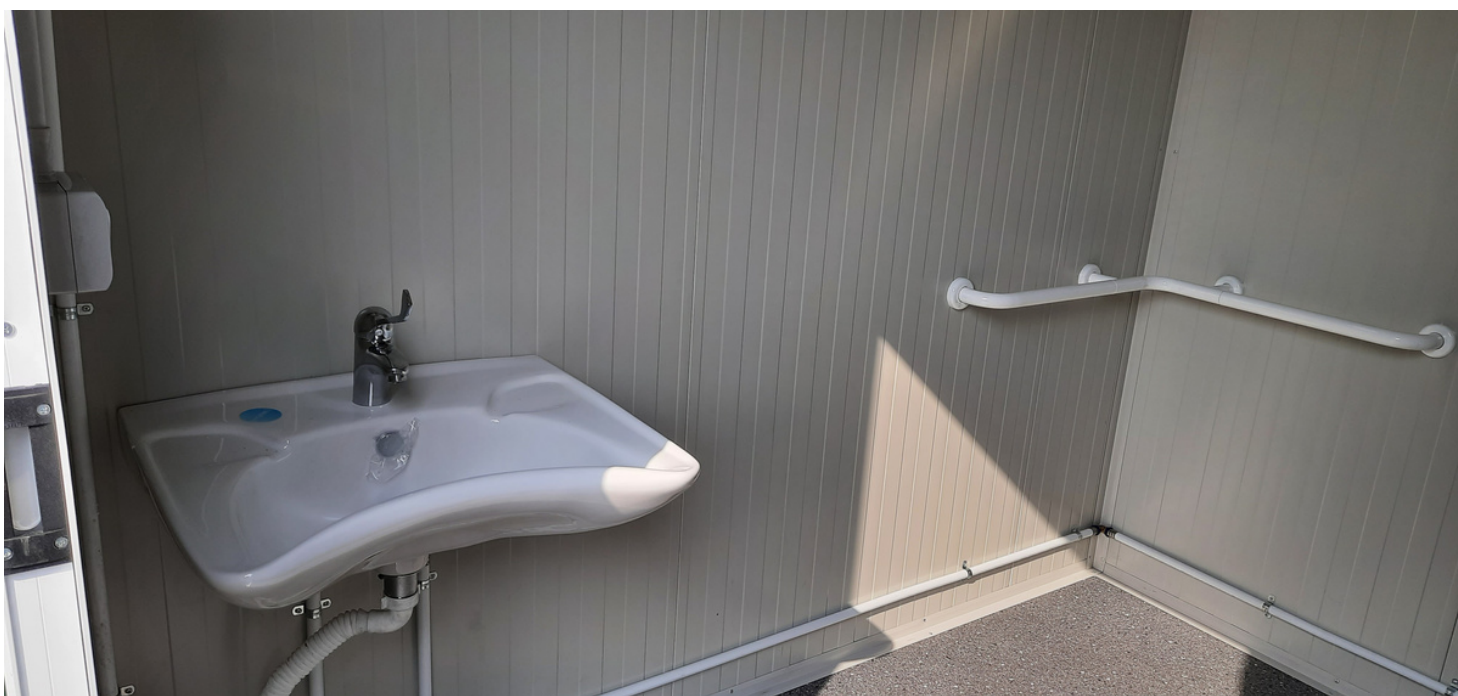



Se sei interessato a conoscere il prezzo di questo monoblocco, puoi cliccare qui:

Voglio un preventivo gratuito

Oppure chiama il 348-4485600.