PIGRECO monoblocchi

MONOBLOCCO USO UFFICIO CON BAGNO PG2393

Monoblocco con dimensioni al tetto 850 x 250 cm uso ufficio con bagno.

Struttura presso piegata sp.15/10 mm, saldata in continuo colore RAL 9002, Fondo Finire Anticorrosivo.

www.pigrecomonoblocchi.it
email: commerciale@pigrecoweb.it - tel: 348-4485600

- Dimensioni al basamento 843 x 243 cm.
- Dimensioni al tetto 850 x 250 cm.
- H interna 270 cm H esterna 302 cm.

Pannello Parete sp.40 mm - Poliuretano

- 1 Lato lamiera esterna Micro nervata BG RAL 9002.
- 1 Lato lamiera interna Micro nervata BG RAL 9002.

Pannello Tetto sp.30+35 mm - Poliuretano

- 1 Lato lamiera esterna 5 greche RAL 9002.
- 1 Lato lamiera interna Micro nervata BG RAL 9002.

Basamento alta portanza con struttura in tubolare, rivestito con lamiera grecata, rivestita con legno IDRO V100 sp.18 mm, rivestito con PVC Antiscivolo.

Serramenti in alluminio RAL 9010.

- Vetro camera 4/9/4 trasparente.
- N.1 Porta mezzo vetro a un'anta battente, con maniglia e serratura standard, con dimensioni 100 x 210h esterna cm.
- N.1 Finestra scorrevole, completa di zanzariera scorrevole, con dimensioni 100 x 100h esterna cm.
- Vetro Camera 4/9/Stampato
- N.2 Porte mezzo vetro a un'anta battente, con maniglia e serratura standard, con dimensioni 100 x 210h esterna cm.
- N.6 Finestrini con apertura a vasistas, con vetro 4 mm stampato, senza barre antintrusione, con dimensioni 50 x 50h esterna cm.
- N.4 Porte Cieche tutto pannello a un'anta battente, con maniglia standard e serratura libero/occupato, con dimensioni 80 x 210h esterna cm.

Impianto elettrico standard norma CEE 220V, con tubo PVC Bianco a vista, compreso di:

- N.1 Quadro elettrico.
- N.1 Differenziale Generale.
- N.3 Interruttori.
- N.6 Prese.
- N.1 Plafoniera 19W-LED.
- N.2 Plafoniera 45W-LED.
- N.1 Condizionatore Mono Split Inverter BTU 9000-HISENSE.
- N.2 Termoconvettori 1000W.
- N.1 Scatola esterna per allaccio impianto elettrico.

Impianto idraulico interno con tubo MEPLA a vista, compreso di:

- N.4 Wc in ceramica + Sedile + Cassetta esterna.
- N.4 Portarotolo + Scopino.
- N.2 Lavabo in ceramica 60 cm + Colonna + Miscelatore.
- N.2 Specchio.
- N.1 Boiler Elettrico 15 Litri Acqua Calda.

N.3 Pensiline in PLEXIGLASS
(Da montare in loco a vostro carico), con dimensioni 100 x 100 cm.

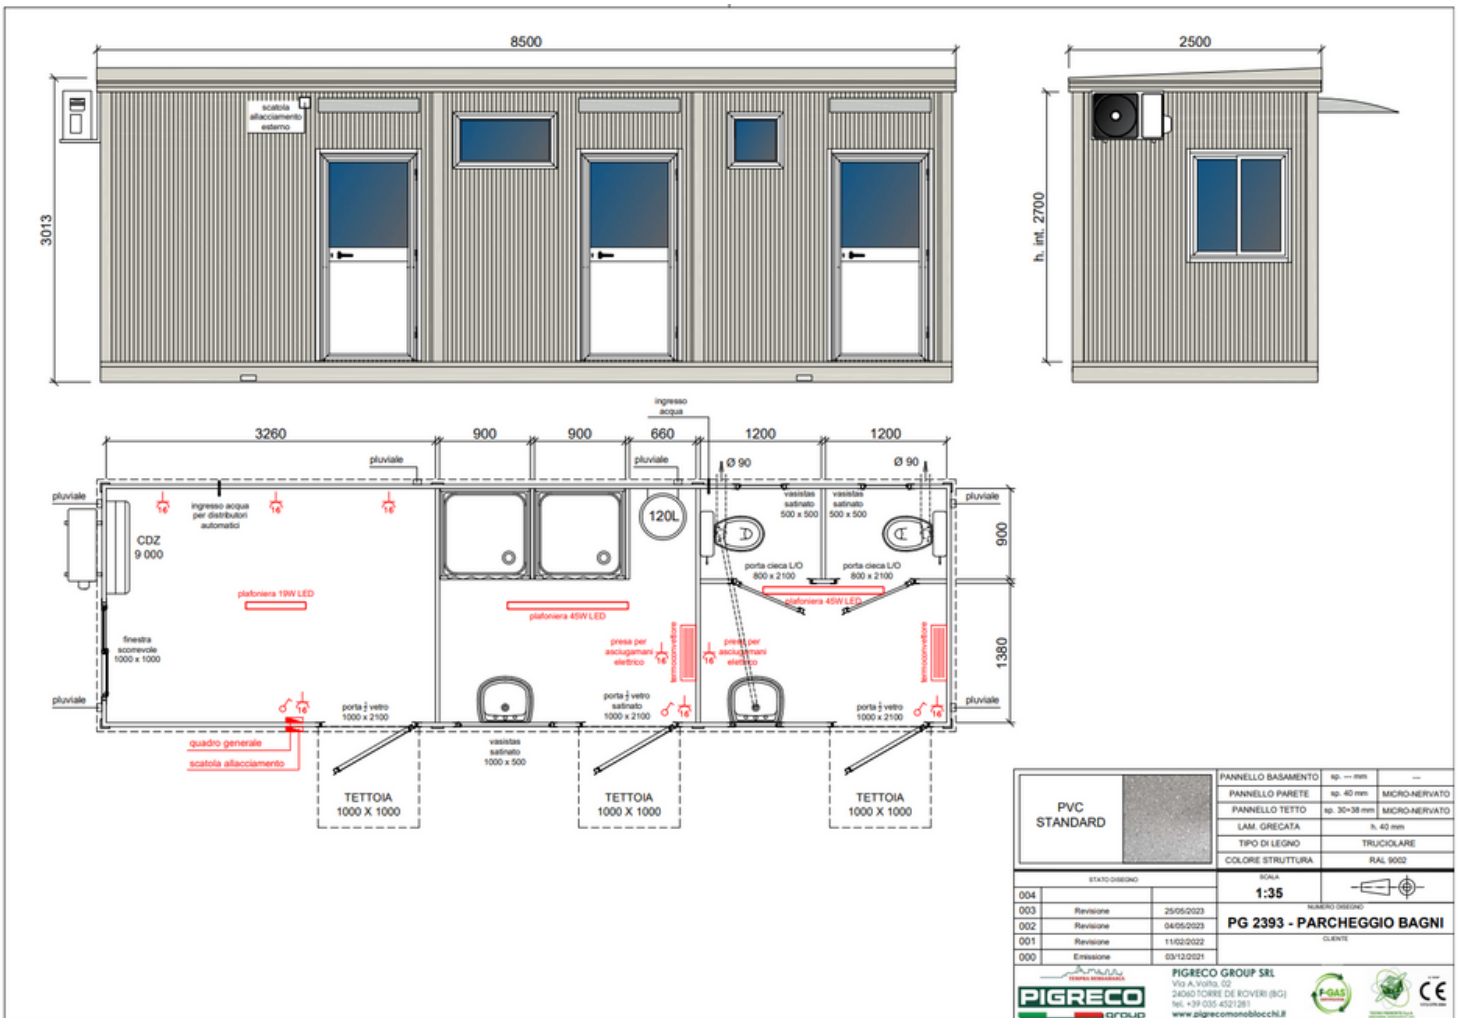

PVC STANDARD	PANNELLO BASAMENTO	sp. --- mm / ---
	PANNELLO PARETE	sp. 40 mm / MICRO-NERVATO
	PANNELLO TETTO	sp. 30÷38 mm / MICRO-NERVATO
	LAM. GRECATA	h. 40 mm
	TIPO DI LEGNO	TRUCIOLARE
	COLORE STRUTTURA	RAL 9002

STATO DISEGNO		
004		
003	Revisione	25/05/2023
002	Revisione	04/05/2023
001	Revisione	11/02/2022
000	Emissione	03/12/2021

SCALA 1:35

NUMERO DISEGNO
PG 2393 - PARCHEGGIO BAGNI

CLIENTE

PIGRECO GROUP SRL
Via A.Volta, 02
24060 TORRE DE ROVERI (BG)
tel. +39 035 4521281
www.pigrecomonoblocchi.it

Se sei interessato a conoscere il prezzo di questo monoblocco, puoi cliccare qui:

Voglio un preventivo gratuito

Oppure chiama il 348-4485600.