


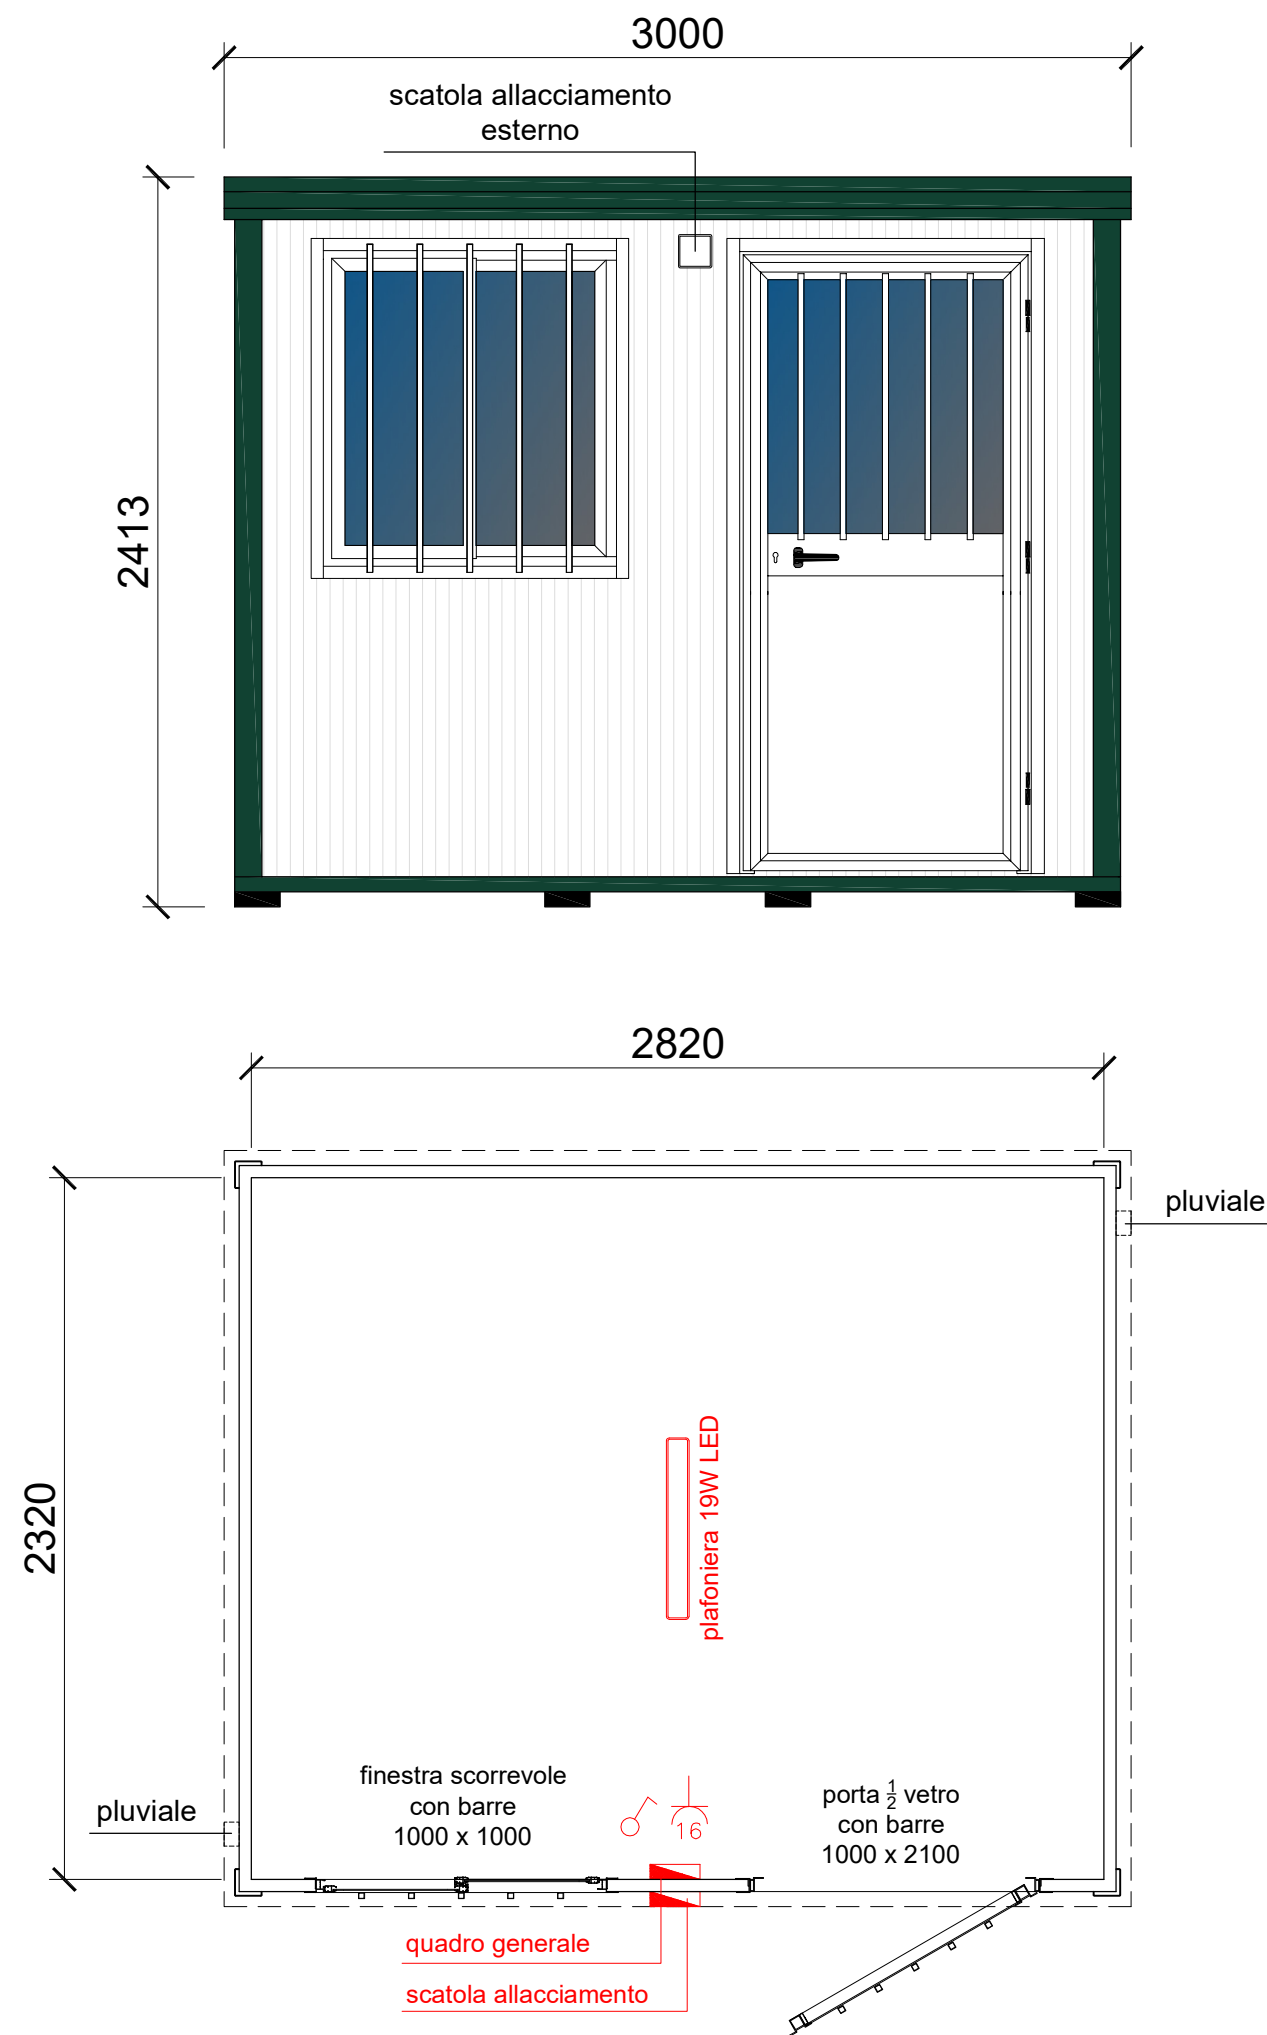

PVC STANDARD			PANNELLO BASAMENTO	sp. --- mm	---
			PANNELLO PARETE	sp. 40 mm	MICRO-NERVATO
			PANNELLO TETTO	sp. 30+38 mm	MICRO-NERVATO
			LAM. GRECATA	h. 40 mm	
			TIPO DI LEGNO	TRUCIOLARE	
			COLORE STRUTTURA	RAL 6005	
STATO DISEGNO			SCALA		
004			1:25		
003					
002					
001			NUMERO DISEGNO		
000	Emissione	01/01/2021	PG 1004		
			CLIENTE		
			INDUSTRY		

TEMpra BERGAMASCA

PIGRECO

group

PIGRECO GROUP SRL

Via A.Volta, 02

24060 TORRE DE ROVERI (BG)

tel. +39 035 4521281

www.pigrecomonoblocchi.it

F-GAS

CERTIFICATION

TECNO PIEMONTE S.p.A.

ORGANISMO NOTIFICATO N° 1372

S. VCEP

CE

1372-CPR-3064