
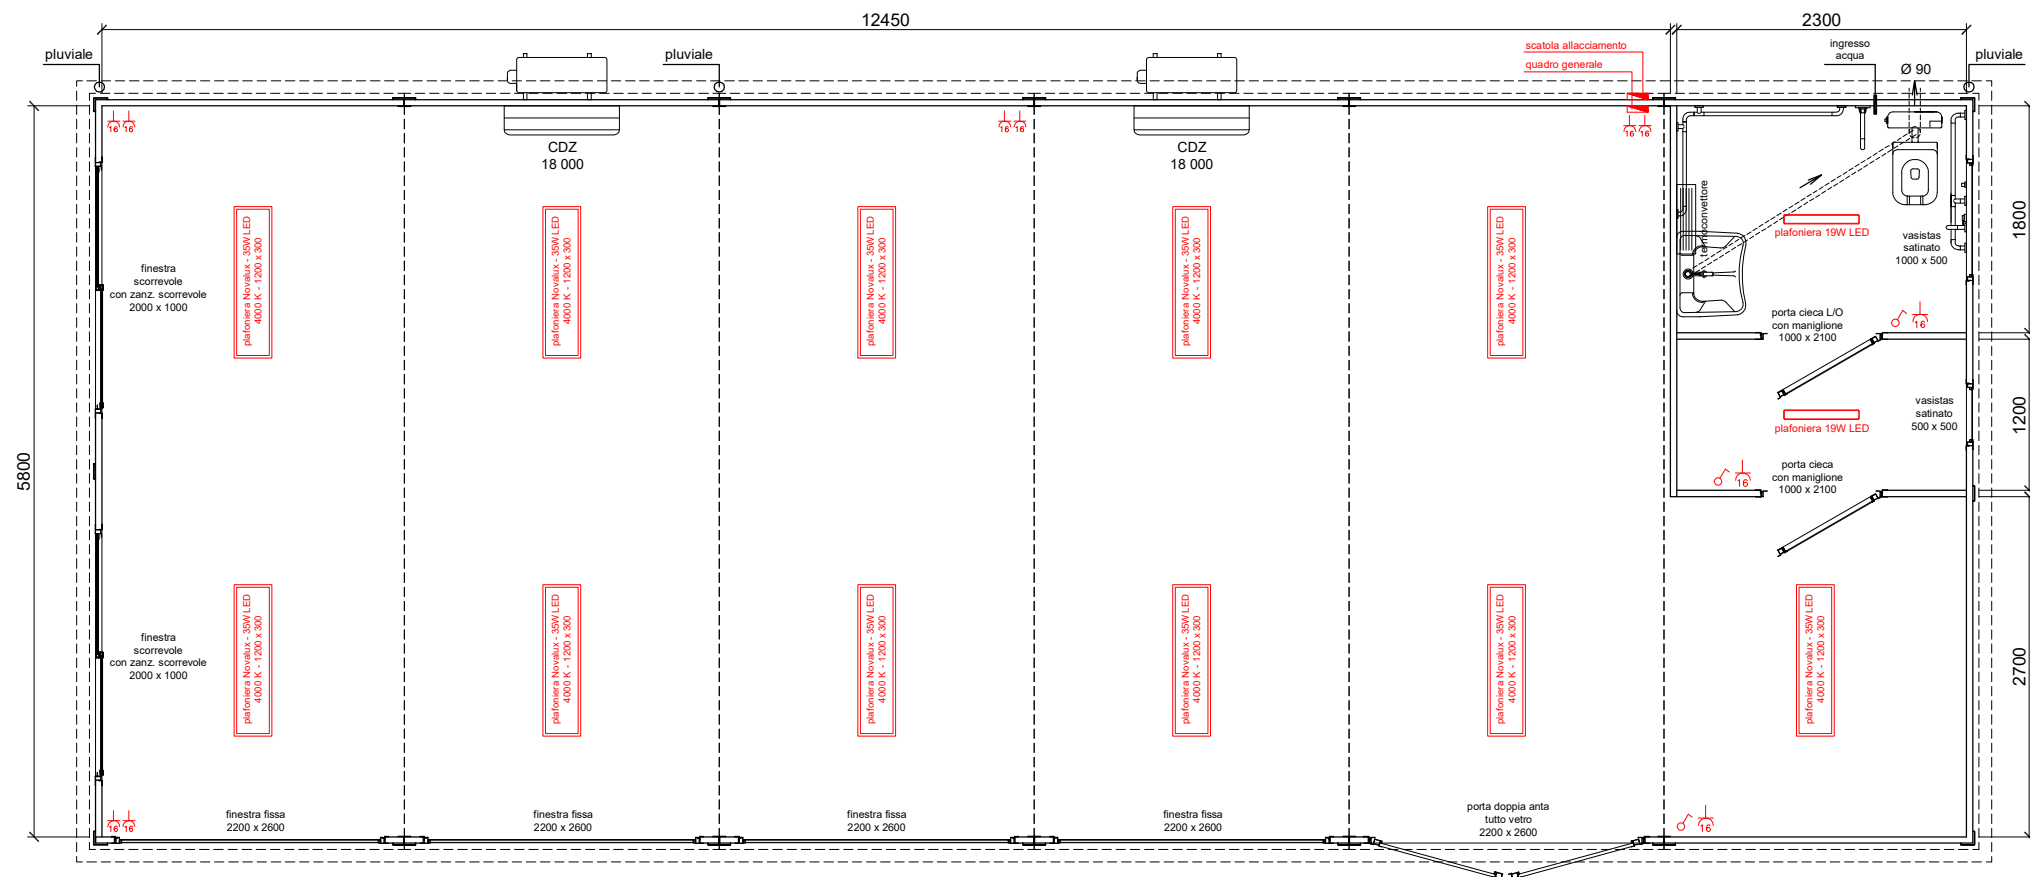
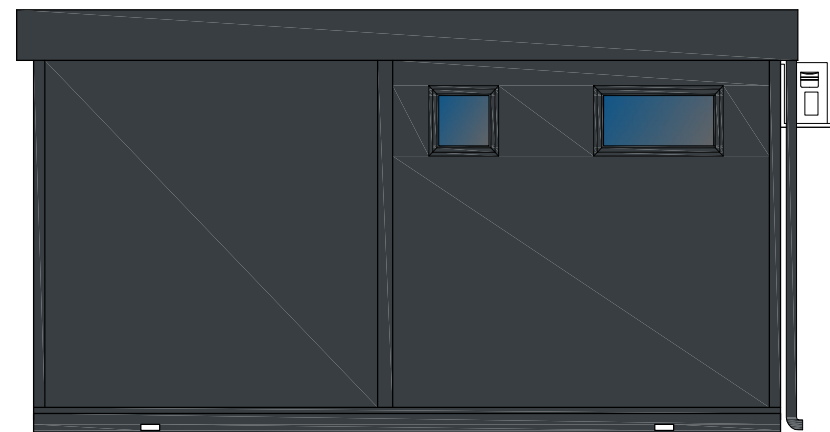
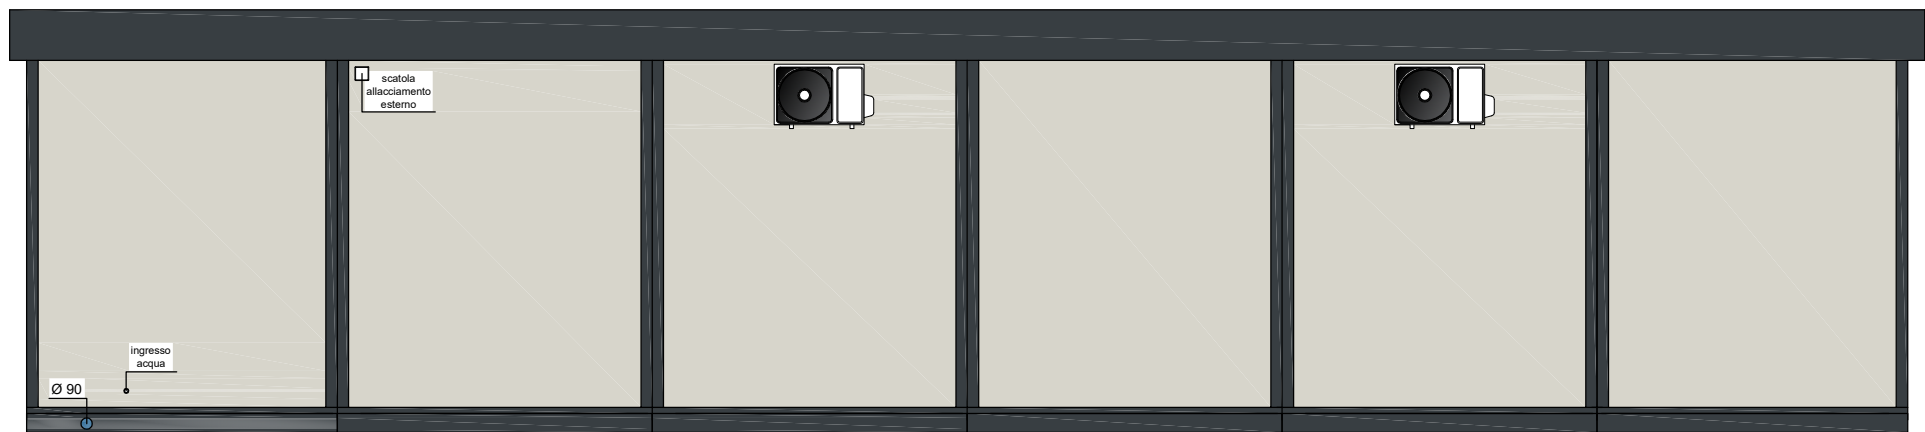
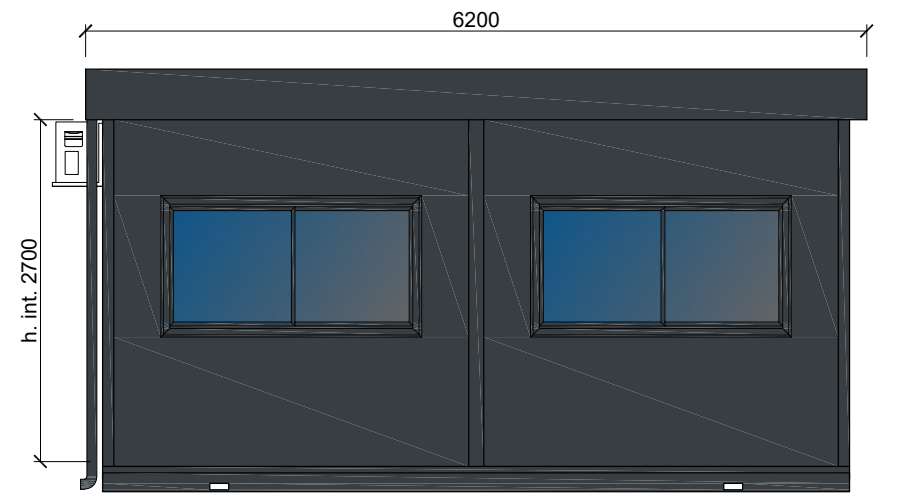
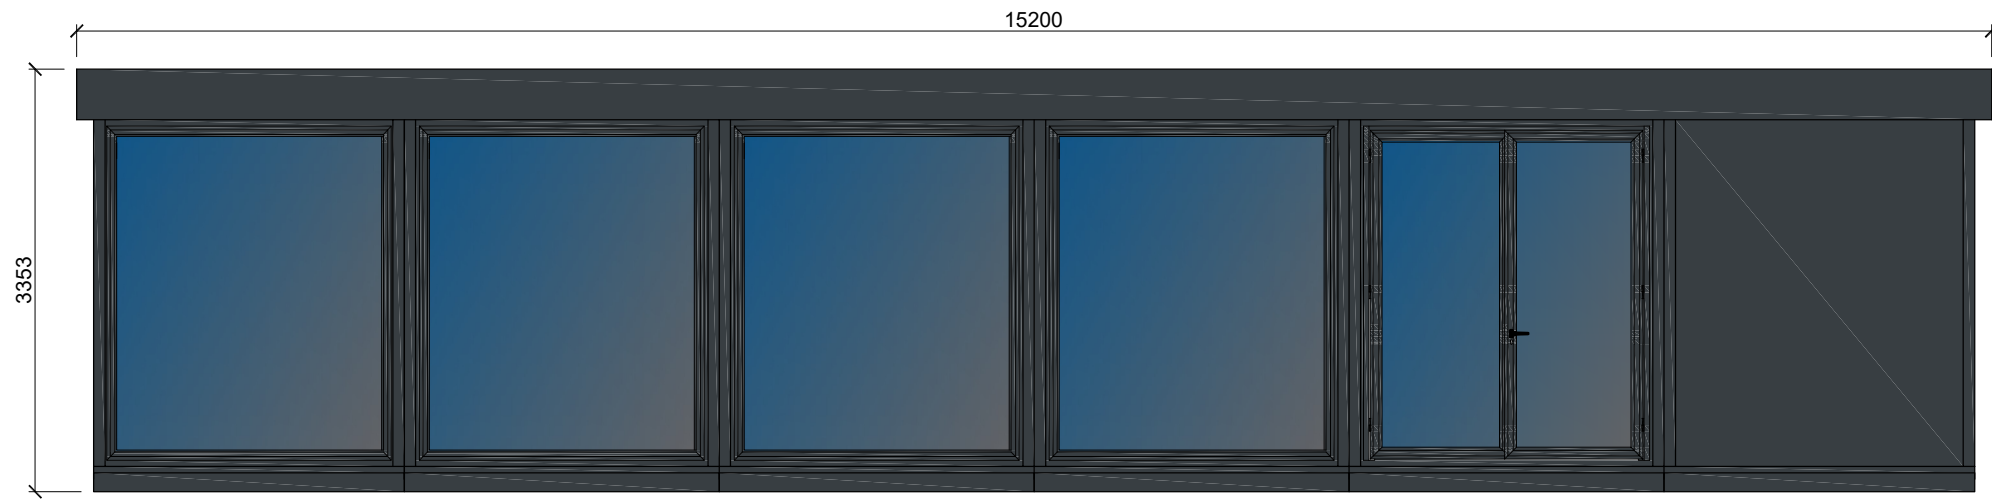


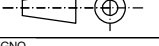

NOTE:
- Serramenti RAL 7016

PVC FINTO LEGNO 	PANNELLO BASAMENTO	sp. 40 mm	MICRO-NERVATO
	PANNELLO PARETE	sp. 50 mm	LISCIO
	PANNELLO TETTO	sp. 50 mm	LISCIO
	LAM. GRECATA	h. 40 mm	
	TIPO DI LEGNO	TRUCIOLARE	
COLORE STRUTTURA		RAL 7016	
STATO DISEGNO		SCALA	
004		1:75	
003		NUMERO DISEGNO	
002		PG 8992	
001		CLIENTE	
000	Emissione	08/06/2022	