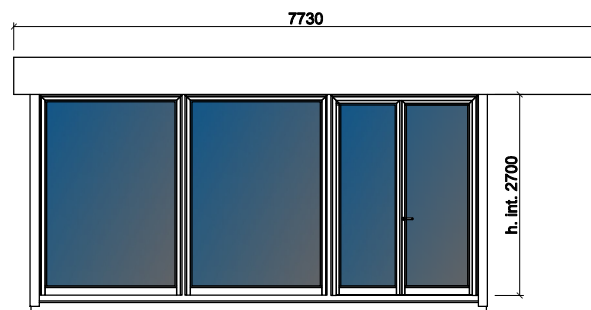
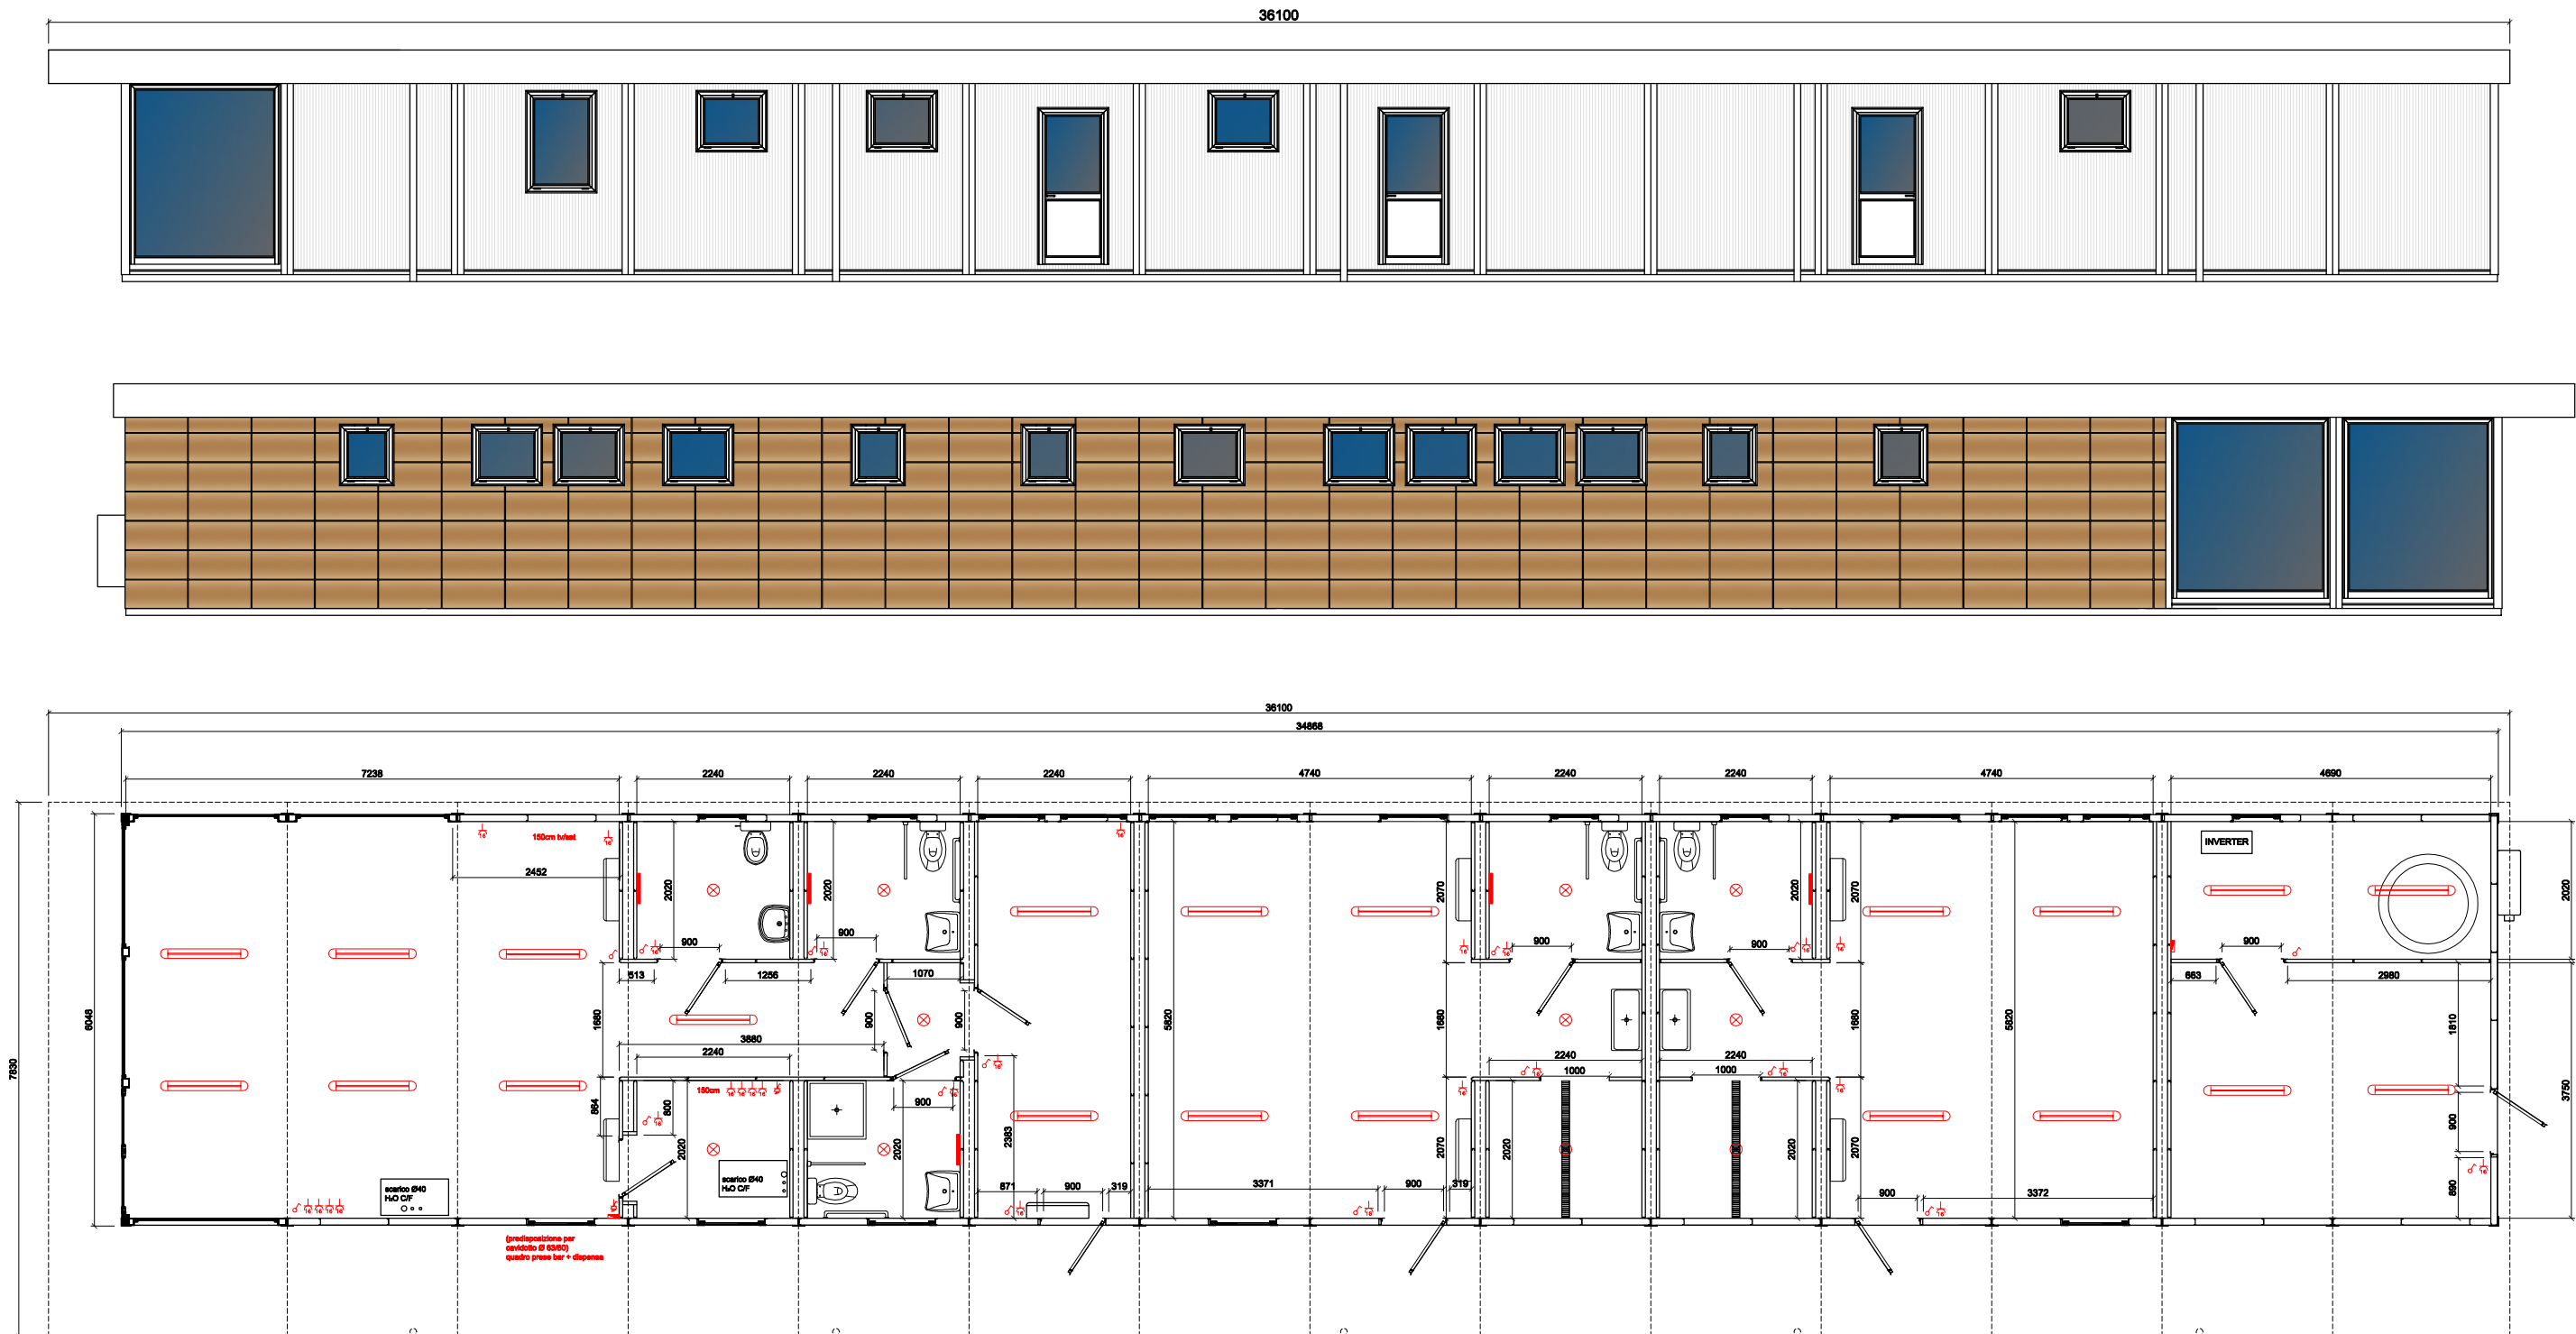


PVC STANDARD		PANNELLO BASAMENTO	sp. 80 mm	MICRO-NERVATO
		PANNELLO PARETE	sp. 100 mm	MICRO-NERVATO
		PANNELLO TETTO	sp. 50+38 mm	MICRO-NERVATO
		LAM. GRECATA	h. 40 mm	
		TIPO DI LEGNO	TRUCIOLARE	
		COLORE STRUTTURA	RAL 9002	
STATO DISEGNO		SCALA	NUMERO DISEGNO	
004		1:50	PG 6450	
003				
002				
001				
000	Emissione	01/01/2021	CLIENTE	
		PIGRECO GROUP SRL Via A. Volta, 02 24060 TORRE DE ROVERI (BG) tel. +39 035 4521281 www.pigrecomonoblocchi.it		