


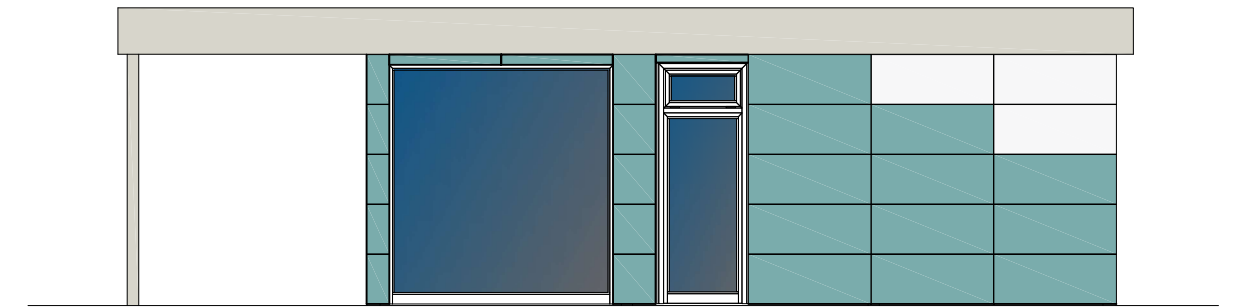


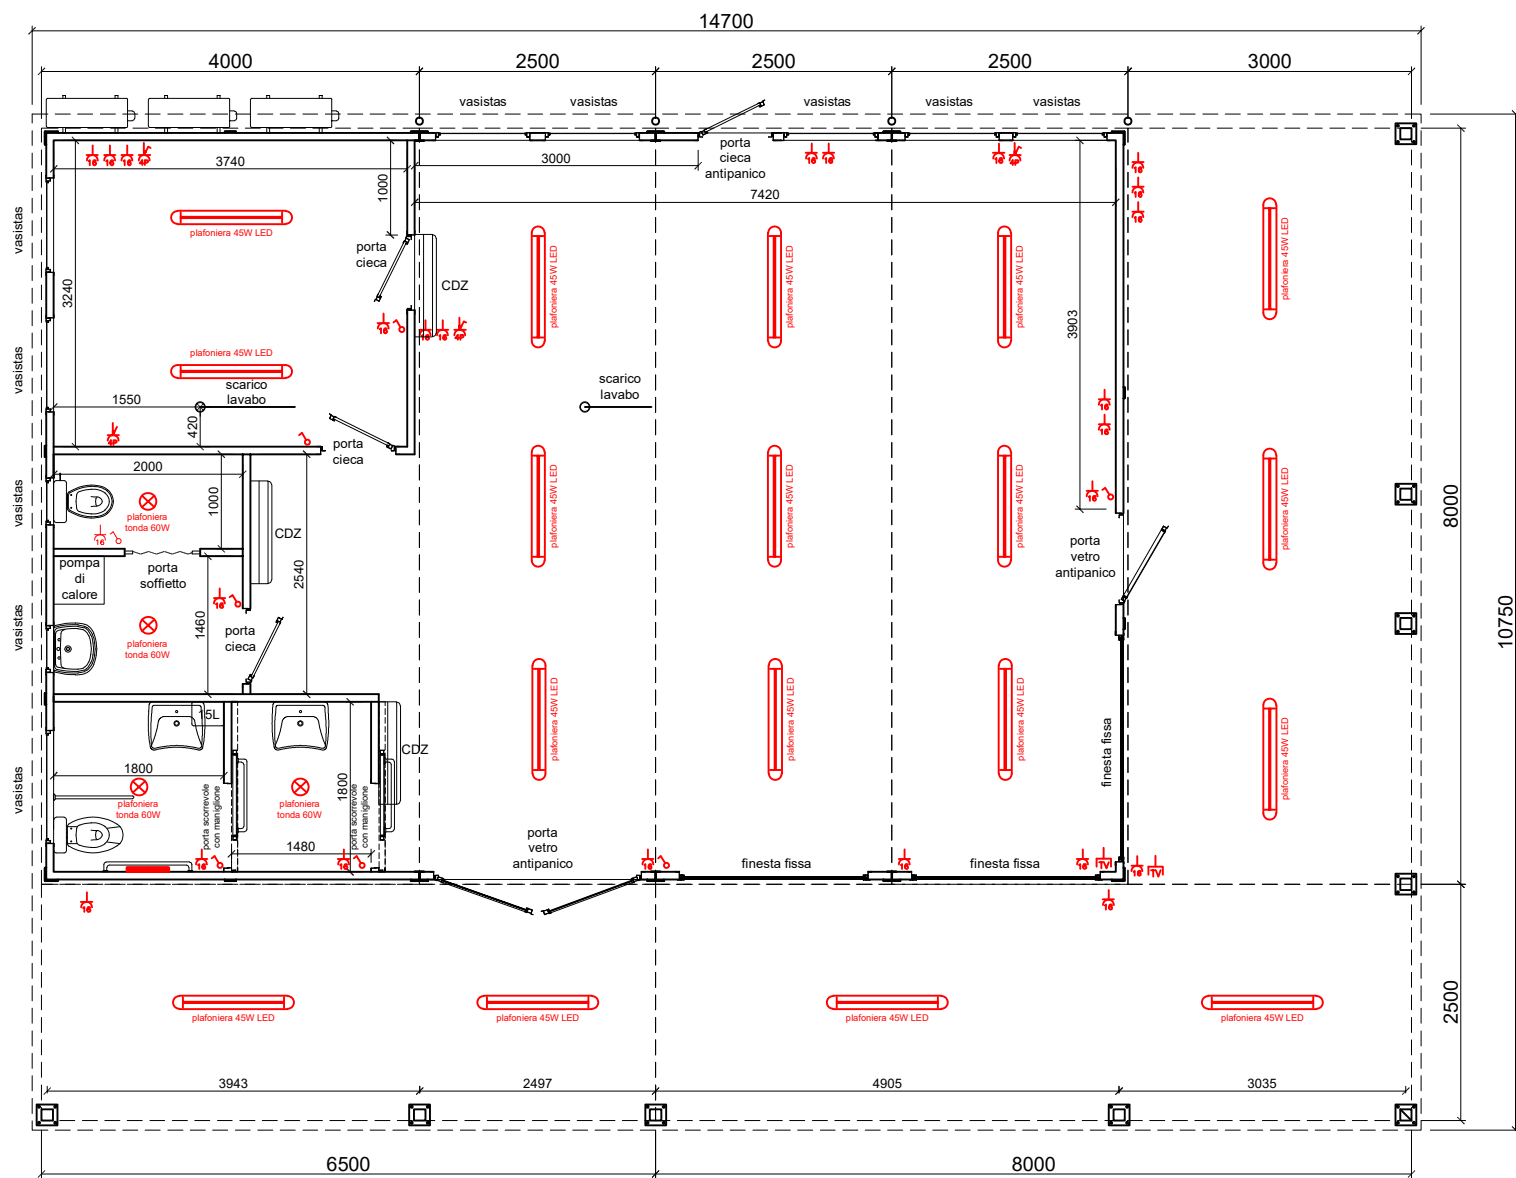


PROSPETTO OVEST

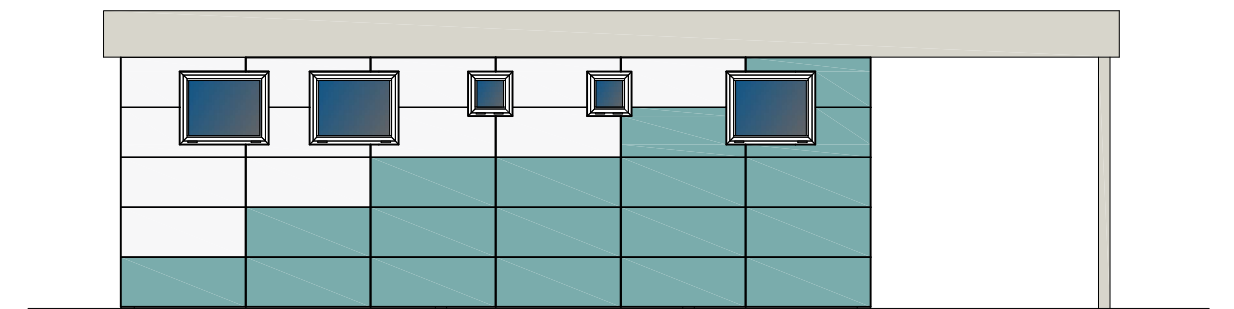



PROSPETTO EST

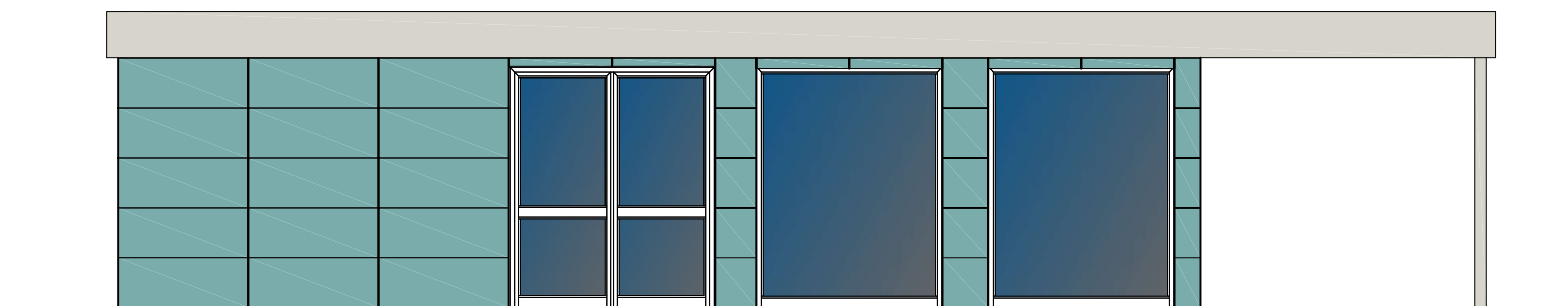

PROSPETTO NORD

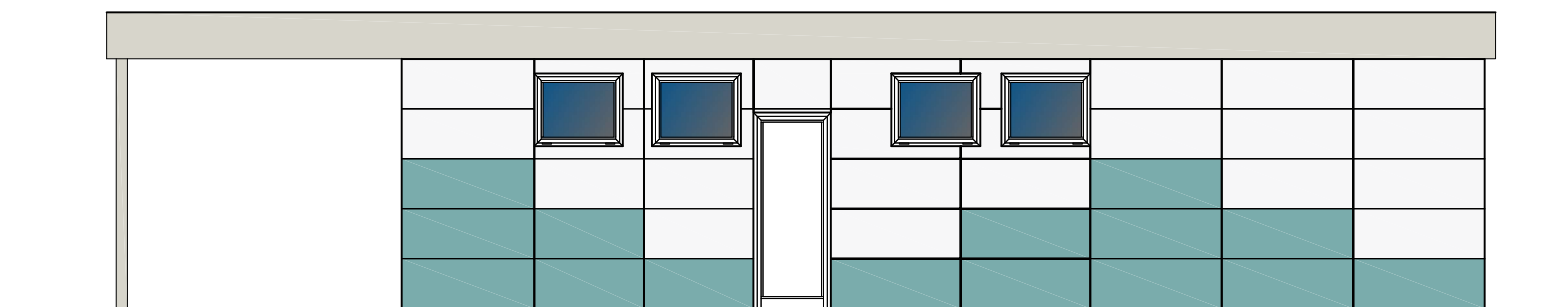

PROSPETTO SUD

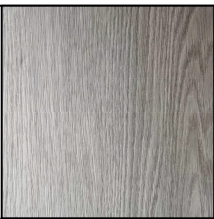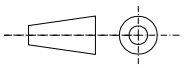PAVIMENTO VINILICO A DOGHE 			PANNELLO BASAMENTO		sp. 80 mm	MICRO-NERVATO	
			PANNELLO PARETE		sp. 80 mm	LISCIO	
			PANNELLO TETTO		sp. 80 mm	LISCIO	
			LAM. GRECATA		h. 40 mm		
			TIPO DI LEGNO		TRUCIOLARE		
			COLORE STRUTTURA		RAL 6005		
STATO DISEGNO			SCALA				
004	Revisione	15/07/2020	1:80				
003	Revisione	04/03/2020	NUMERO DISEGNO PG 6915				
002	Revisione	30/01/2020					
001	Revisione	09/10/2019	CLIENTE				
000	Emissione	27/09/2019					
 PIGRECO 			PIGRECO GROUP SRL Via A.Volta, 02 24060 TORRE DE ROVERI (BG) tel. +39 035 4521281 www.pigrecomonoblocchi.it			  S. VVCP 1372-CPR-3604 TECNO PIEMONTE S.p.A. ORGANISMO NOTIFICATO N° 1372	