
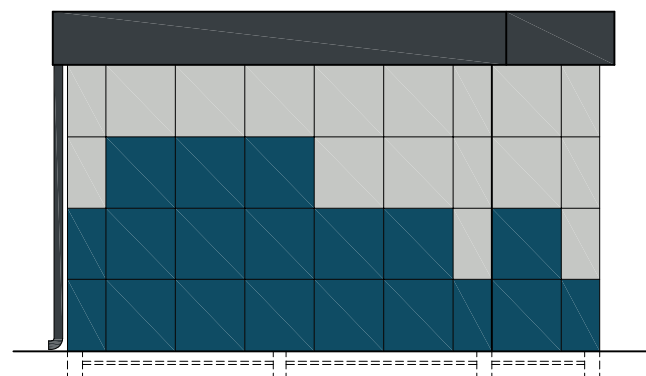
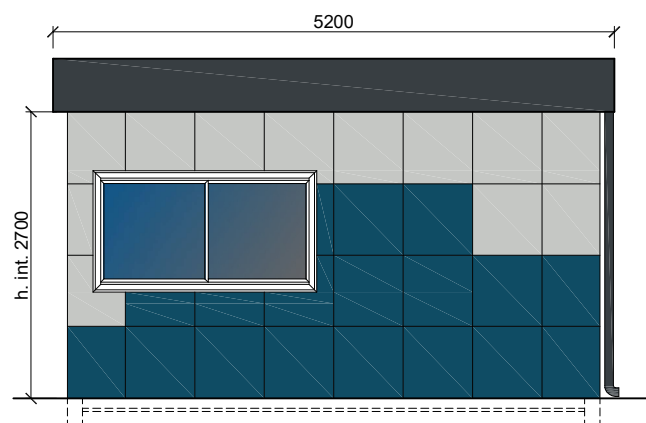
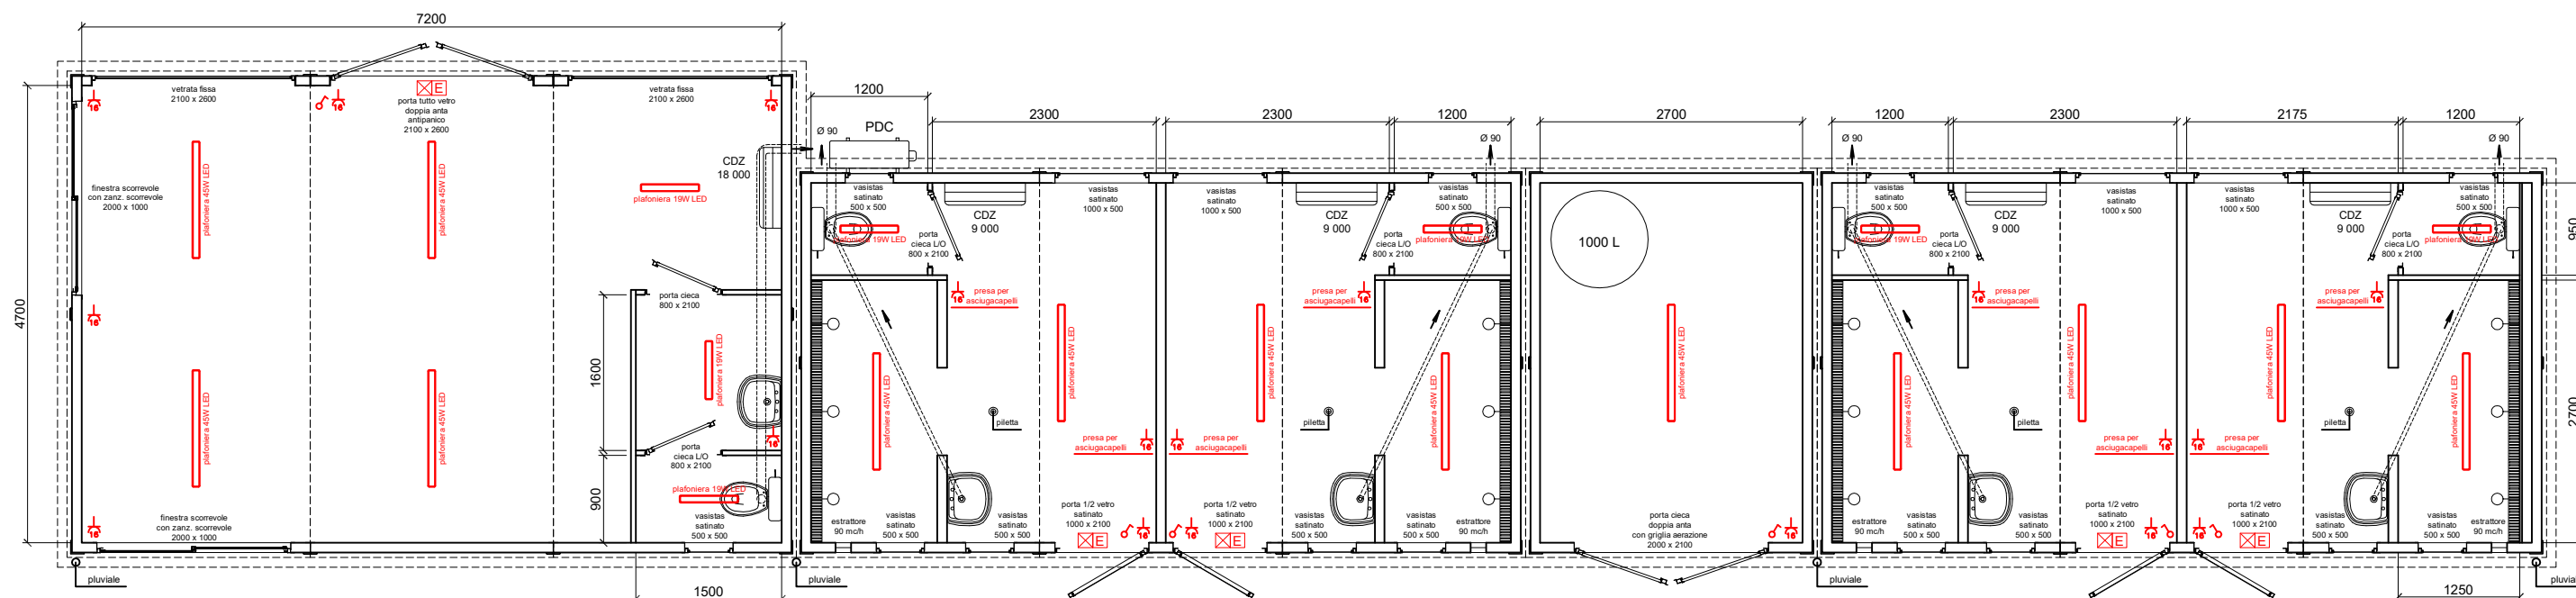
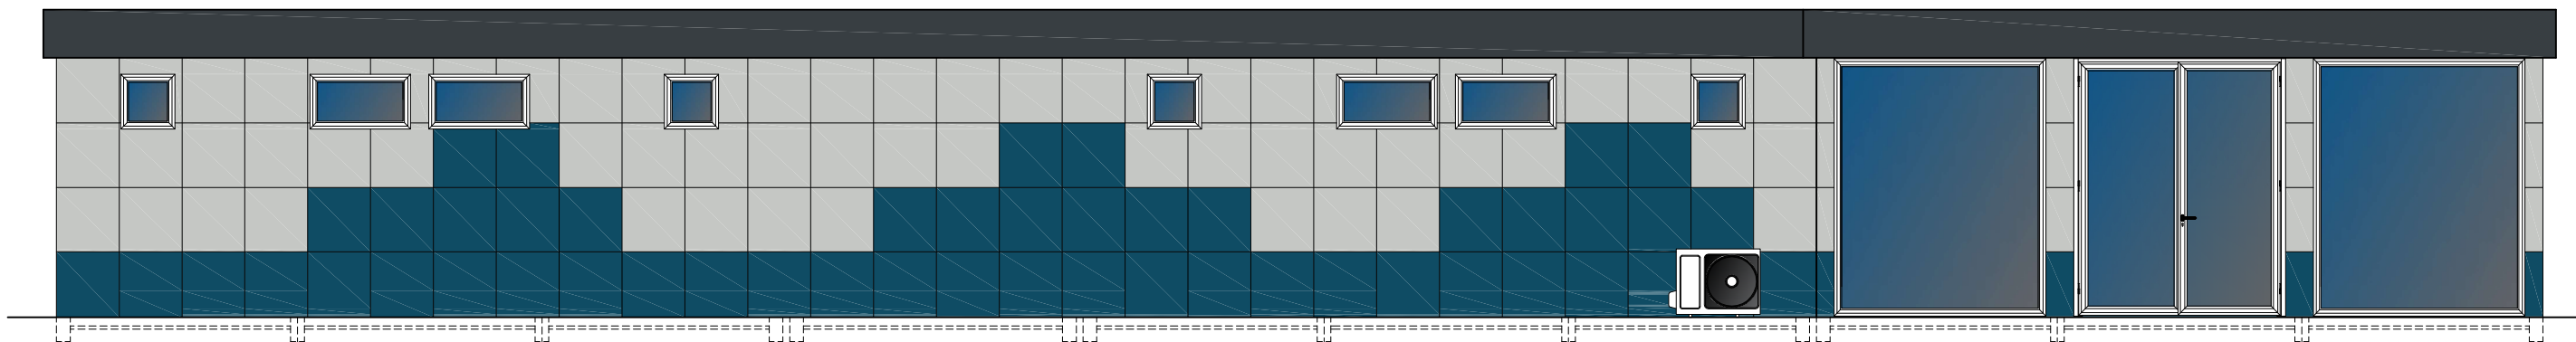
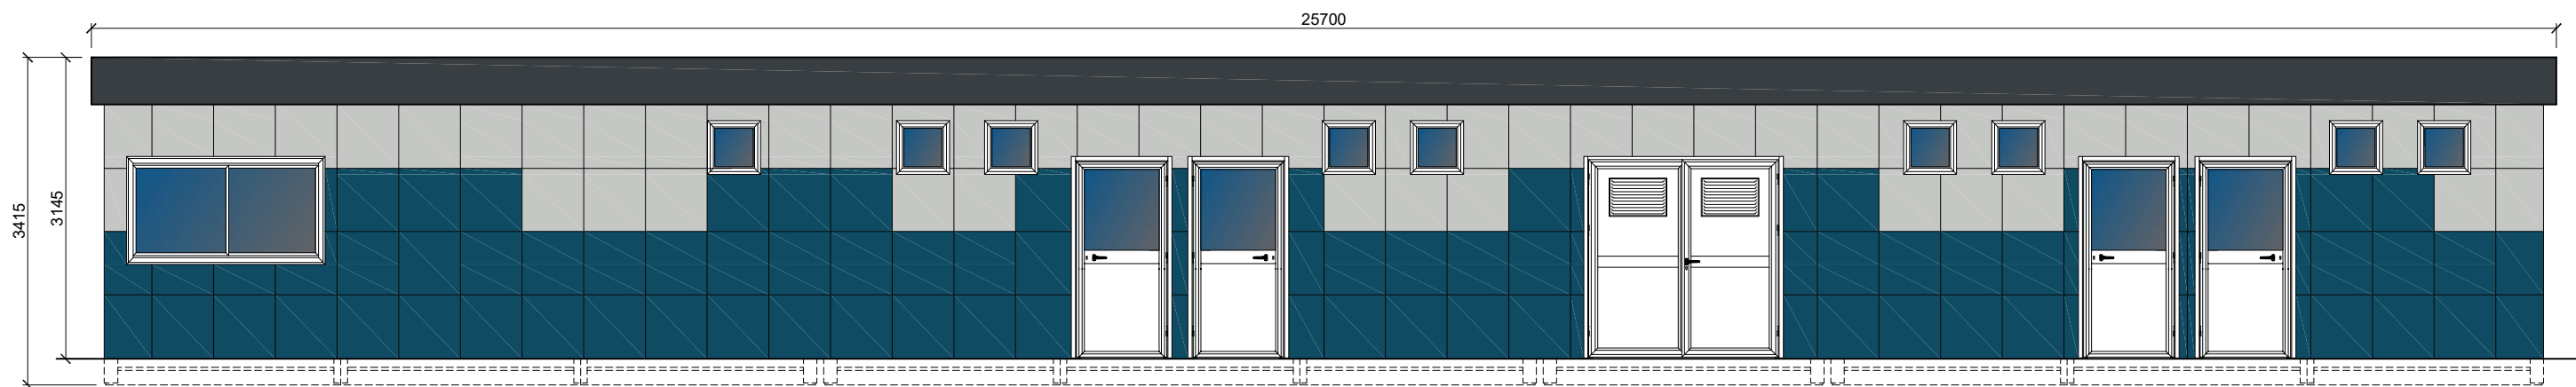


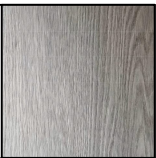

MACCHINE ESTERNE CONDIZIONATORI A TETTO

PAVIMENTO VINILICO A DOGHE					PANNELLO BASAMENTO		sp. 100 mm	MICRO-NERVATO	
					PANNELLO PARETE		sp. 100 mm	LISCIO	
					PANNELLO TETTO		sp. 100 mm	LISCIO	
					LAM. GRECATA		h. 40 mm		
					TIPO DI LEGNO		TRUCIOLARE		
					COLORE STRUTTURA		RAL 9002 - PIGRECO		
STATO DISEGNO					SCALA				
004				1:70					
003				NUMERO DISEGNO					
002		Revisione	16/12/2022	PG 7065					
001		Revisione	19/09/2022	CLIENTE					
000		Emissione	15/09/2022						
					PIGRECO GROUP SRL Via A.Volta, 02 24060 TORRE DE ROVERI (BG) tel. +39 035 4521281 www.pigrecomonoblocchi.it				
									 A VOP 1322-CFR-304