

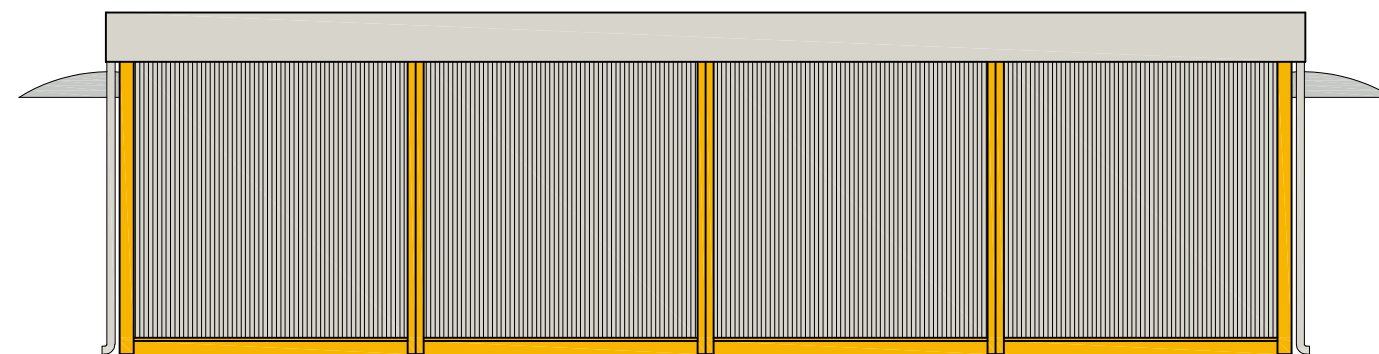
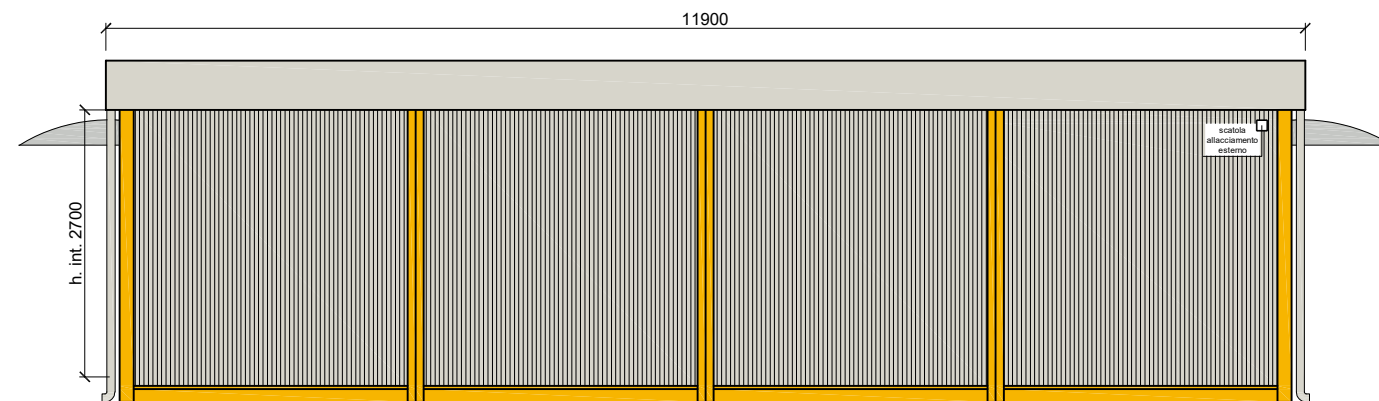
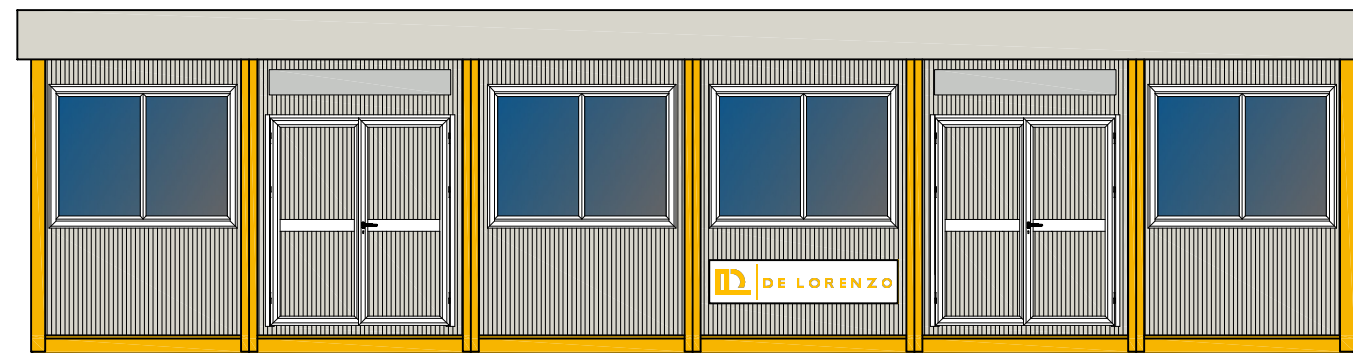


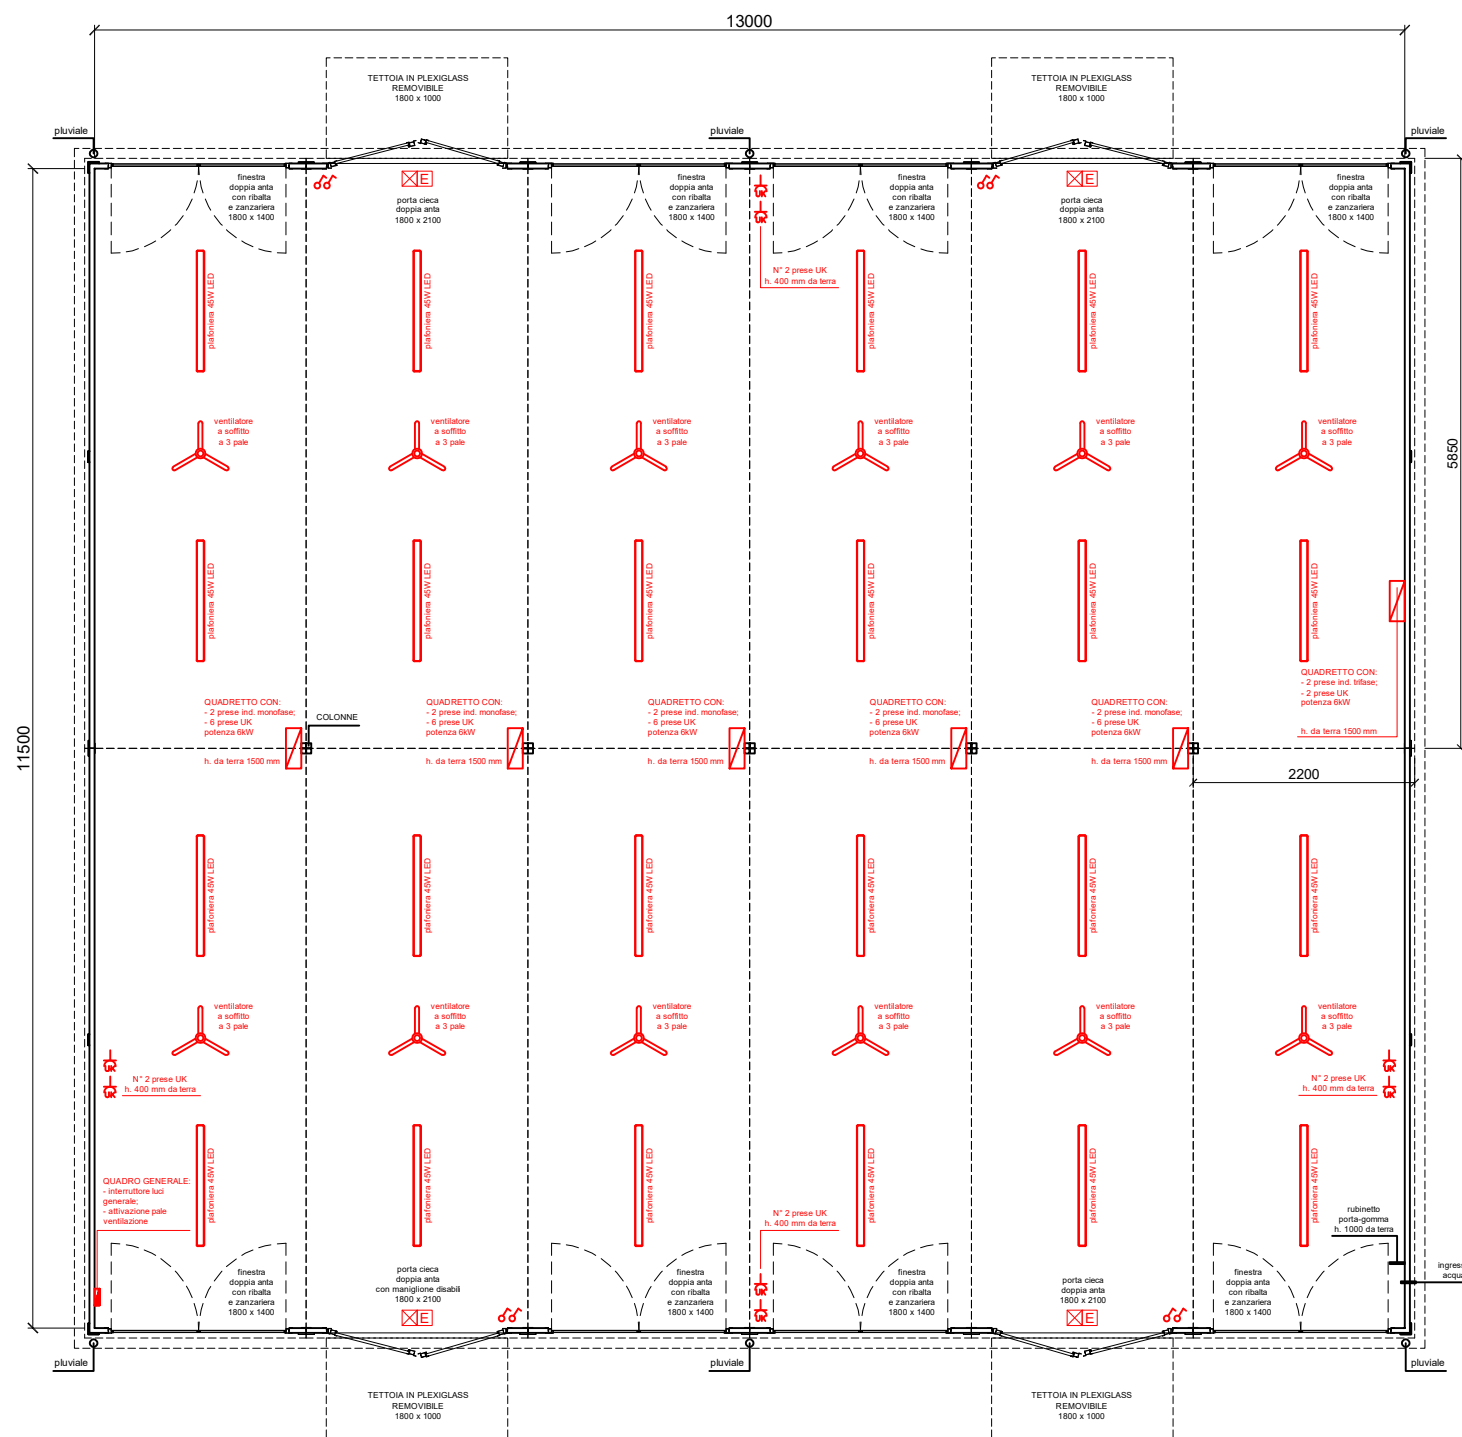

STRUTTURA DA SPEDIRE SMONTATA

PVC
STANDARD

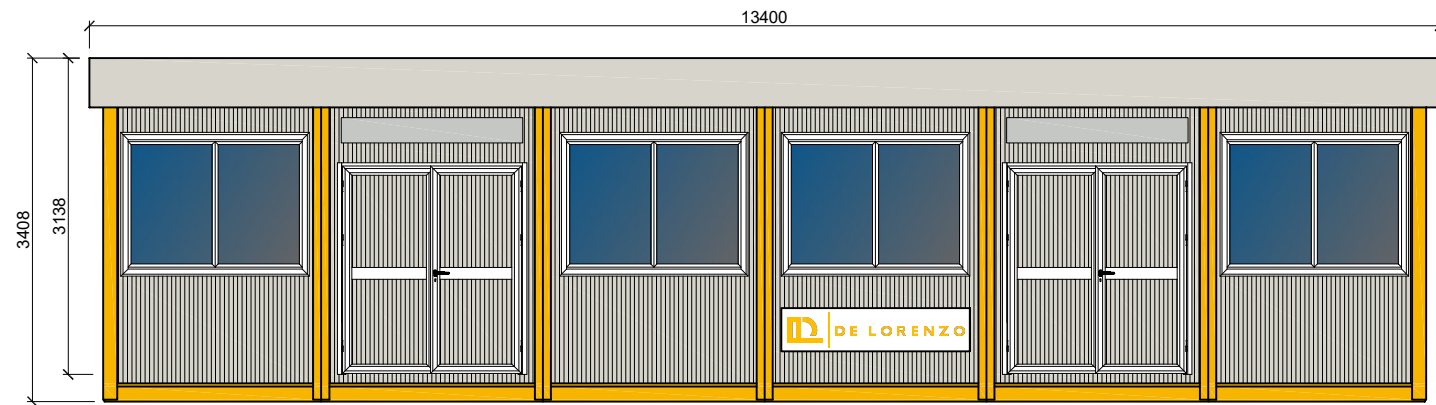

- NOTE:
- Pannelli basamento e tetto il lana EI60;
 - Pannelli parete in lana EI30;
 - Serramenti a taglio termico;
 - Aggiunta troppopieno a pluviali

PANNELLO BASAMENTO	sp. 80 mm	MICRO-NERVATO
PANNELLO PARETE	sp. 50 mm	MICRO-NERVATO
PANNELLO TETTO	sp. 80 mm	MICRO-NERVATO
LAM. GRECATA	h. 40 mm	
TIPO DI LEGNO	CEMENTO	
COLORE STRUTTURA	RAL 1023	

STATO DISEGNO			SCALA	NUMERO DISEGNO PG 7421
004			1:75	
003				CLIENTE
002	Revisione	26/07/2023		
001	Revisione	20/07/2023		
000	Emissione	03/07/2023		



PIGRECO GROUP SRL
Via A.Volta, 02
24060 TORRE DE ROVERI (BG)
tel. +39 035 4521281
www.pigrecomonoblocchi.it



IMPIANTO ELETTRICO:

Quadro elettrico generale

N. 24 prese elettriche 10/16 A (UK) posizione da definire
N. 8 interruttore 1P

N. 24 plafoniera LED 2x45W LED
N. 4 lampade di emergenza 24W

N. 5 quadri completi di
- 2 prese industriali monofase;
- 6 prese UK 2 moduli;

N. 1 quadro completo di
- 2 prese industriali trifase;
- 2 prese UK 2 moduli;
(PER OGNI GRUPPO PRESE A COLONNA E' PREVISTO UN QUADRETTO)

N. 12 ventilatori a soffitto (senza luce) a 3 pale D.98
motore 70 W

Tutti i componenti dell'impianto elettrico sono a Marchio di Qualità Installazione
Quadro elettrico completo di dorsale per n.12 moduli

TUTTO L'IMPIANTO SARA' DA MONTARE SUL POSTO