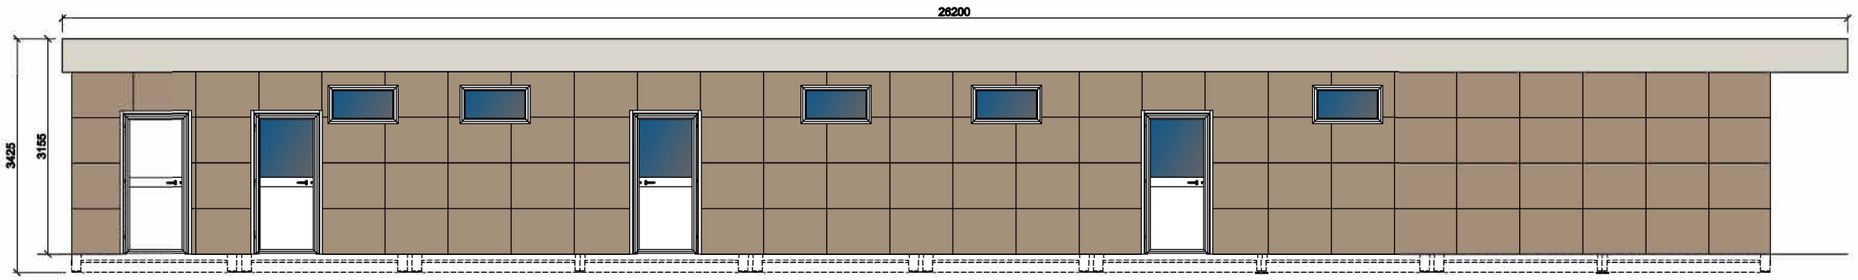

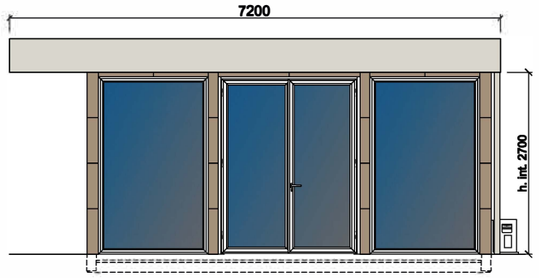

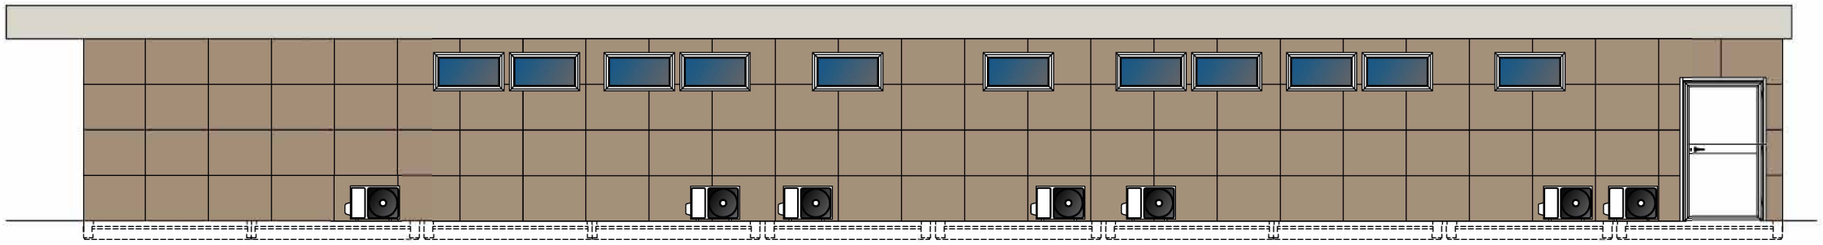

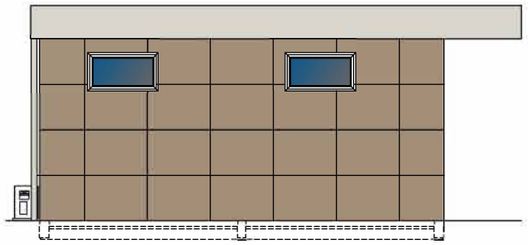

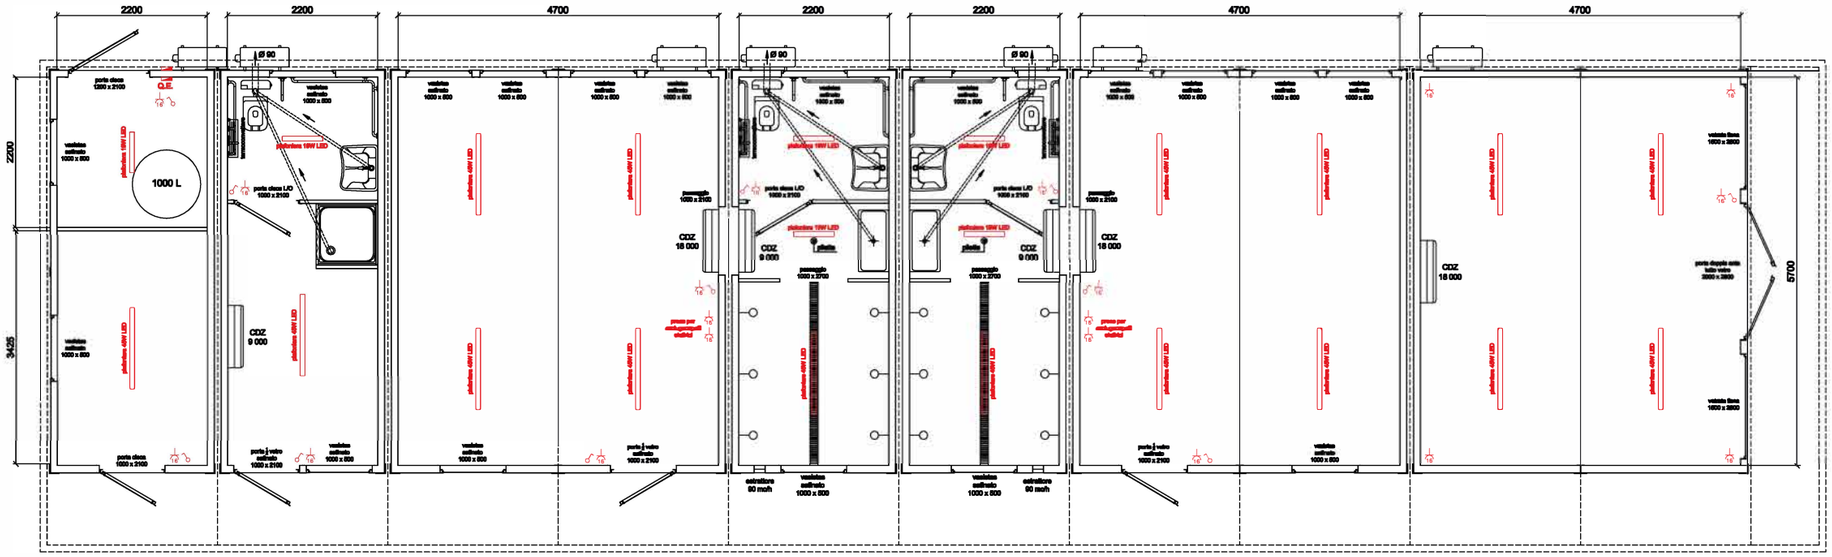

NOTE:
- Legno cemento nelle docce
- HPL cod. 2001 - Zenzero

PAVIMENTO VINILICO A DOGHE

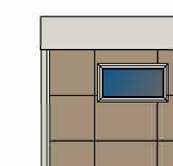

PANNELLO BASAMENTO	sp. 100 mm	MICRO-NERVATO
PANNELLO PARETE	sp. 100 mm	LISCIO
PANNELLO TETTO	sp. 100 mm	LISCIO
LAM. GRECATA	h. 40 mm	
TIPO DI LEGNO	TRUCIOLARE	
COLORE STRUTTURA	RAL 9002	

STATO DISEGNO

004		
003	Revisione	22/08/2022
002	Revisione	18/07/2022
001	Revisione	11/06/2021
000	Emissione	04/01/2021

SCALA
1:90

NUMERO DISEGNO
PG 8328 - HPL

CLIENTE

TEMPRA BERGAMASCA
PIGRECO group
PIGRECO GROUP SRL
Via A.Volta, 02
24060 TORRE DE ROVERI (BG)
tel. +39 035 4521281
www.pigrecomonoblocchi.it

F-GAS CERTIFICATION
TECNO FIEMME S.p.A. ORGANISMO NOTIFICATO N° 1372
CE 1373-CPR-1064