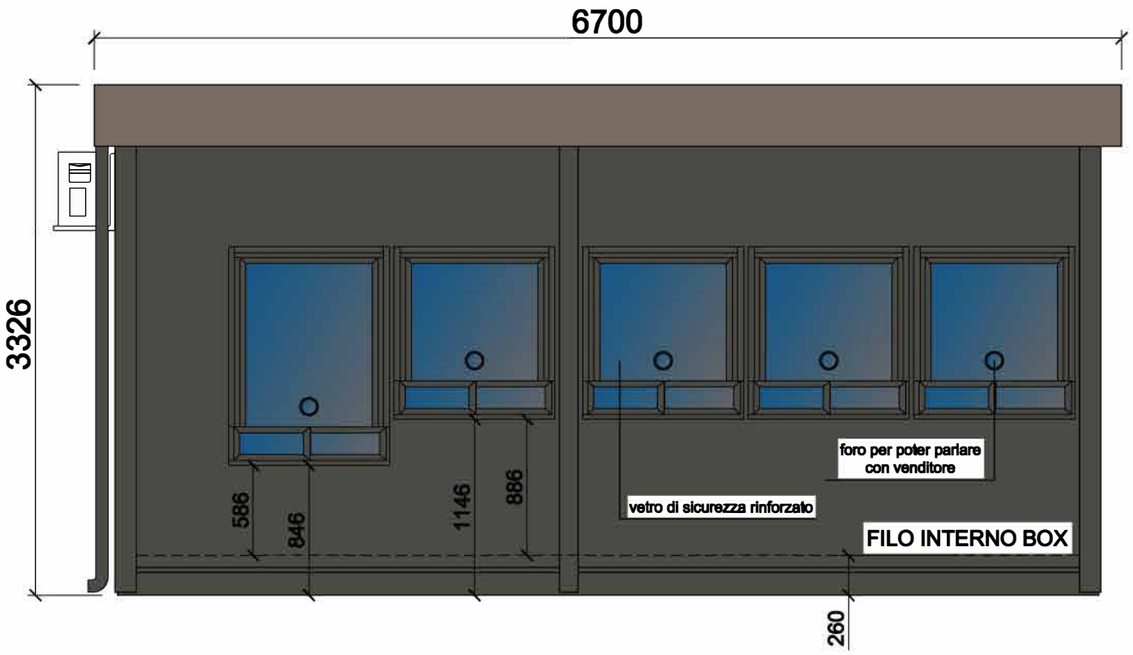

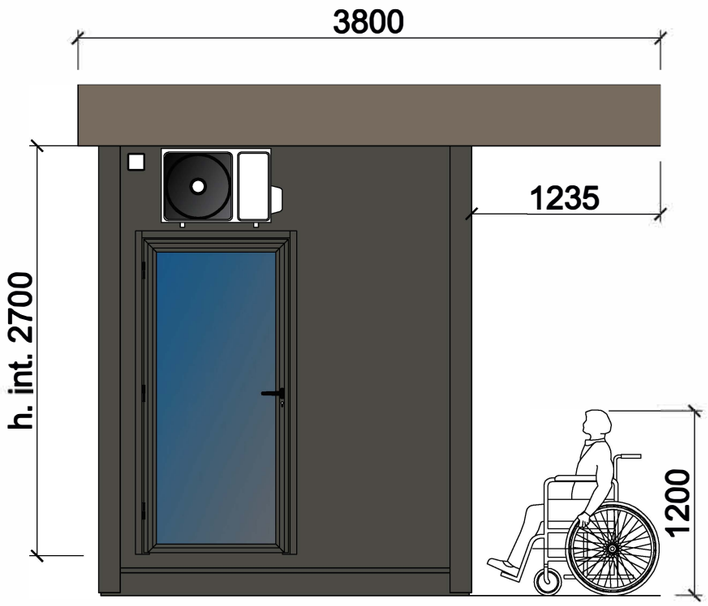

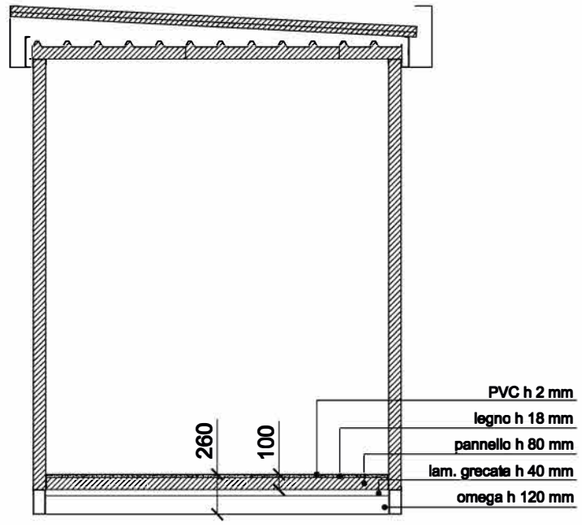

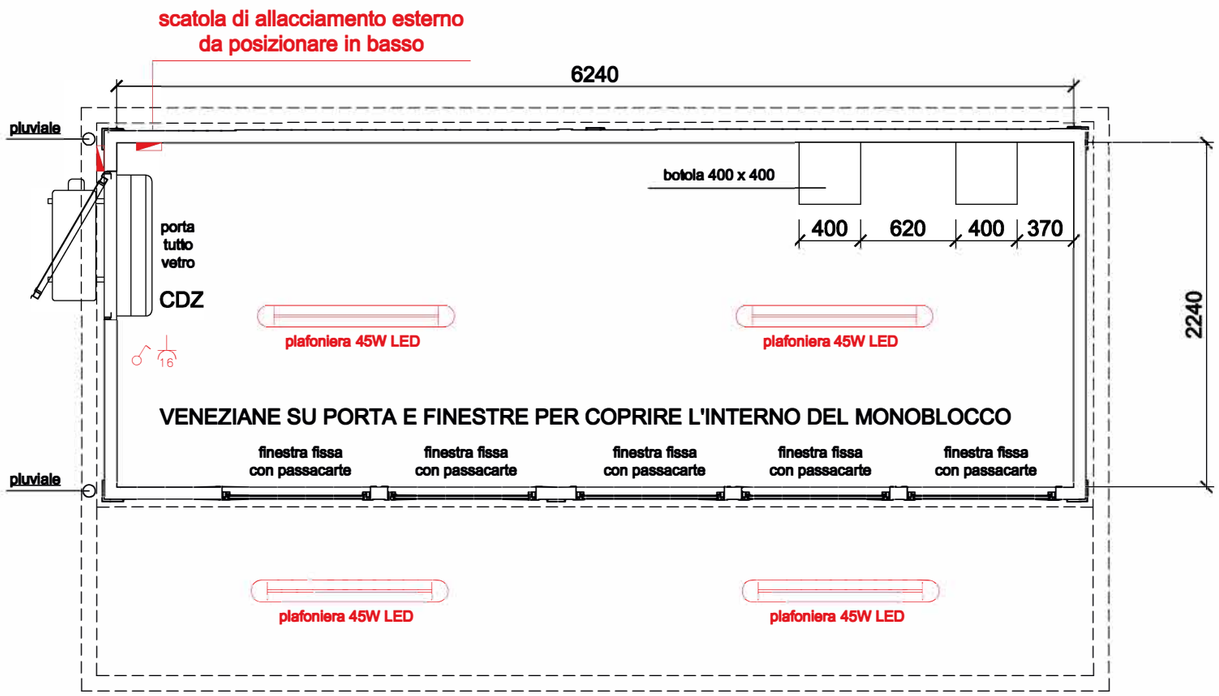

POSIZIONE SCATOLA DI ALLACCIAMENTO DA CONCORDARE PRIMA DEL MONTAGGIO

COLORE STRUTTURA RAL 7022

COLORE PANNELLI PARETE INTERNI RAL 9002
COLORE PANNELLI PARETE ESTERNI RAL 7022

COLORE FASCIONE 2° TETTO RAL 7006
COLORE PANNELLI 2° TETTO ESTERNO RAL 7006

COLORE SERRAMENTI RAL 7022

PVC STANDARD

SPESSORE PANNELLI BASAMENTO 80 MM
SPESSORE PANNELLI PARETE 80 MM
SPESSORE PANNELLI TETTO 80 MM

PROGETTO DEFINITIVO/ESECUTIVO

Si prega di siglare il seguente disegno per poter proseguire con la produzione del manufatto.

FIRMA_____

004			SCALA 1:40		
003					
002					
001			DISEGNO NUMERO PG8348		
000	Emissione	01/02/21		Paolo Cuchi	Massimiliano Alborghetti
				DISEGNATO	APPROVATO

PIGRECO

24060 Torre De Roveri (BG) - Via Volta 2
Tel. 035 4521281 - Fax 035 582535
Web: www.pigrecoweb.it

CLIENTE

IL PRESENTE DOCUMENTO E' DI PROPRIETA' DI PIGRECO GROUP SRL - A TERMINE DI LEGGE OGNI DIRITTO E' RISERVATO