
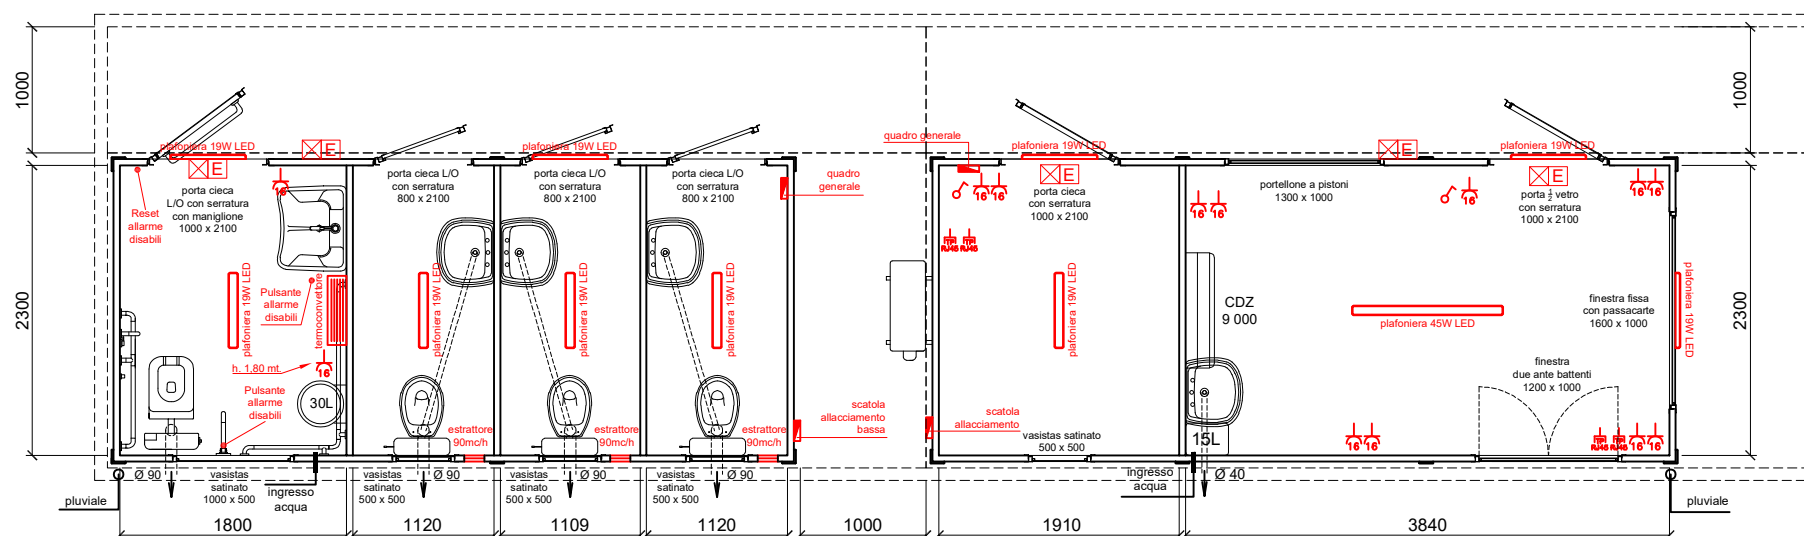
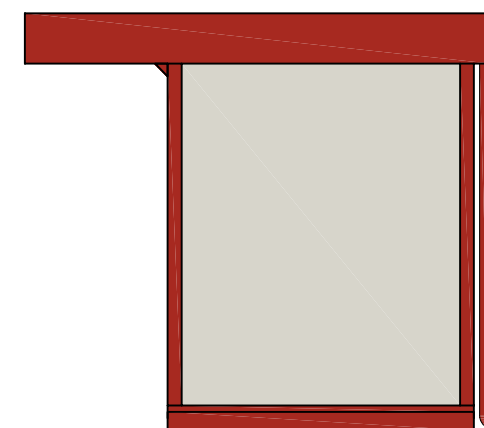
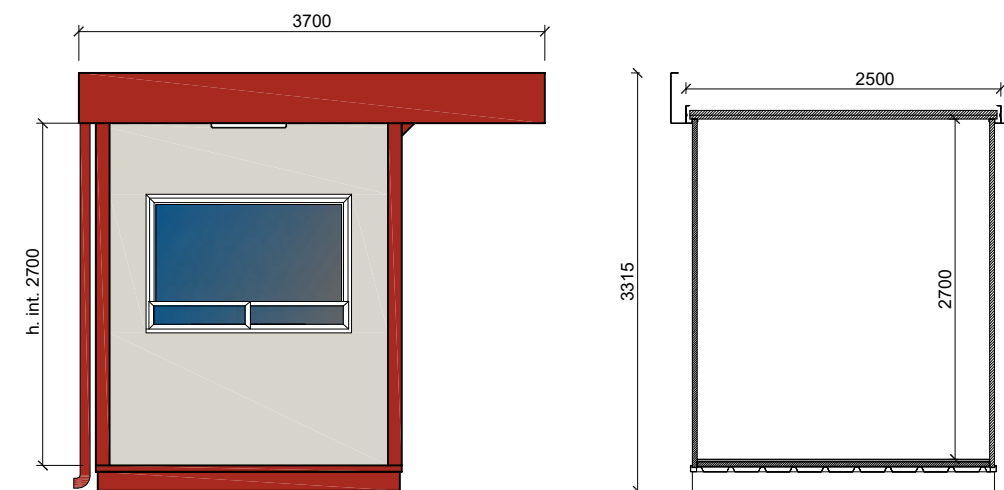
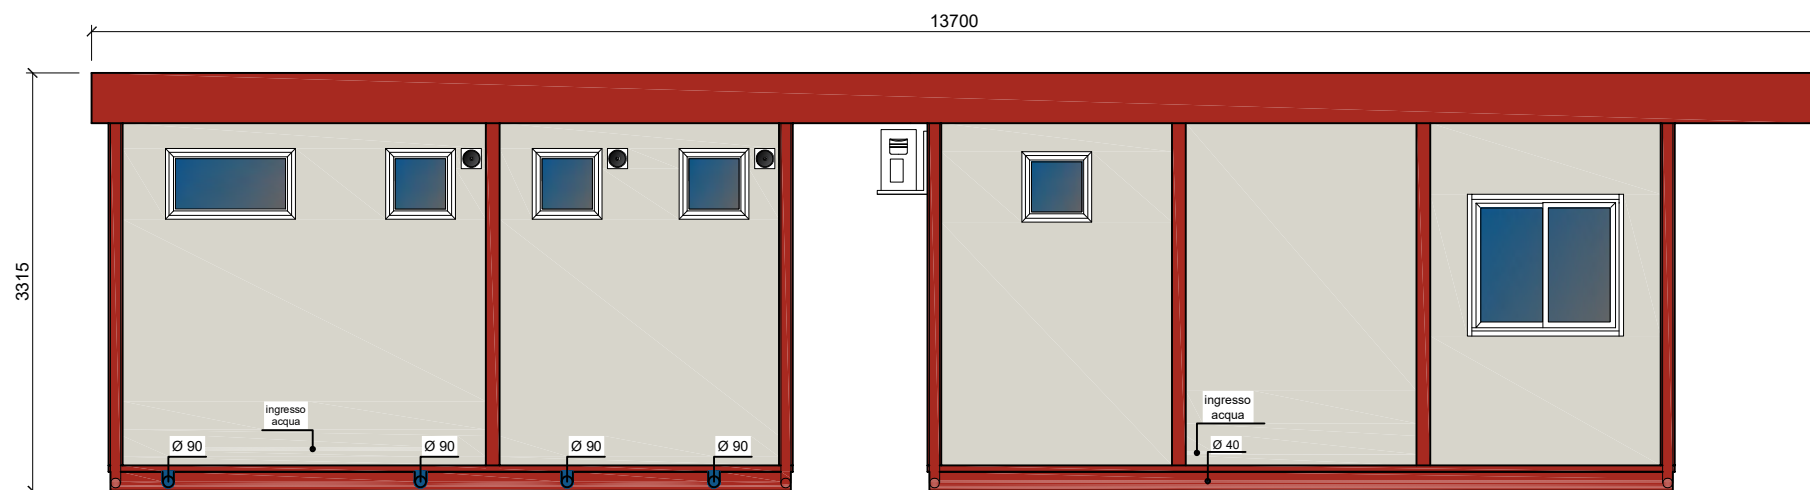


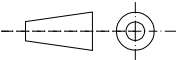

NOTE:
- Plafoniere esterne accensione con interruttore;
- Luci di emergenza esterne
- Accensione luci bagni (normali e disabili)
tramite sensore di movimento;

PVC STANDARD 			PANNELLO BASAMENTO	sp. 40 mm	MICRO-NERVATO		
			PANNELLO PARETE	sp. 50 mm	LISCIO		
			PANNELLO TETTO	sp. 30+38 mm	MICRO-NERVATO		
			LAM. GRECATA	h. 40 mm			
			TIPO DI LEGNO	TRUCIOLARE			
			COLORE STRUTTURA	RAL 3000			
STATO DISEGNO			SCALA				
006	Revisione	06/05/2024	1:50				
005	Revisione	12/04/2024	NUMERO DISEGNO PG 7517 e PG 2738				
004	Revisione	10/04/2024					
003	Revisione	04/03/2024	CLIENTE				
002	Revisione	21/12/2023					
 PIGRECO group			PIGRECO GROUP SRL Via A.Volta, 02 24060 TORRE DE ROVERI (BG) tel. +39 035 4521281 www.pigrecomonoblocchi.it			 TECNO PIEMONTE S.p.A. ORGANISMO CERTIFICATO n° 1012	 S. VGP CE 1372-CPR-3064