
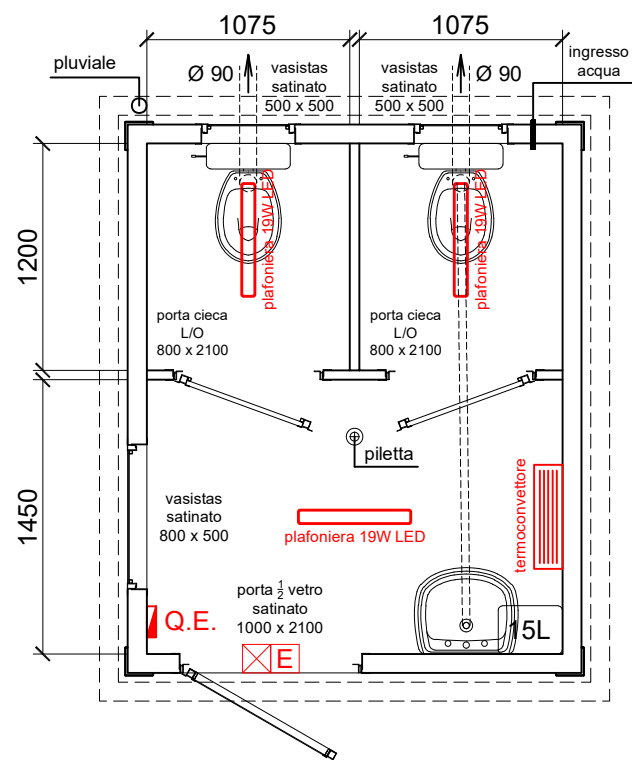
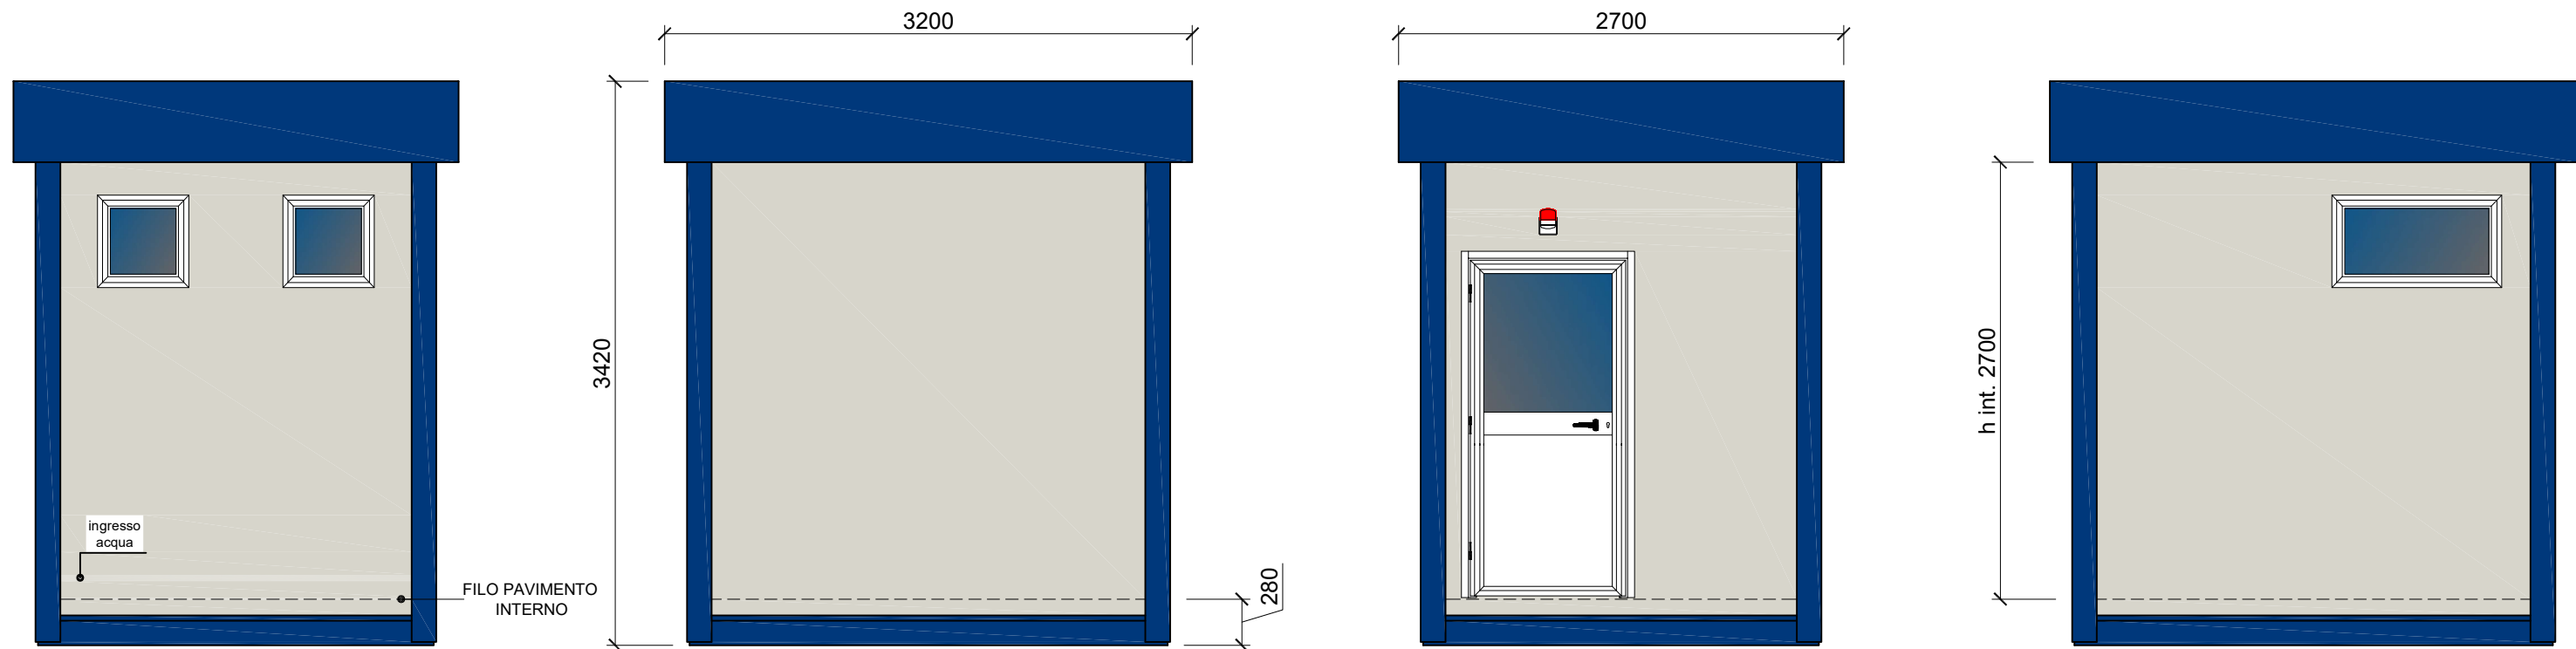


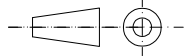

NOTE:
- Accensione automatica luci
bagno e antibagno attraverso
sensori di movimento;

PAVIMENTO VINILICO A DOGHE 	PANNELLO BASAMENTO	sp. 100 mm	MICRO-NERVATO
	PANNELLO PARETE	sp. 100 mm	LISCIO
	PANNELLO TETTO	sp. 100 mm	LISCIO
	LAM. GRECATA	h. 40 mm	
	TIPO DI LEGNO	TRUCIOLARE	
	COLORE STRUTTURA	RAL 5002	
STATO DISEGNO		SCALA	
004		1:40	
003		NUMERO DISEGNO	
002		PG 4663	
001		CLIENTE	
000	Emissione	29/11/2024	
		PIGRECO GROUP SRL Via A.Volta, 02 24060 TORRE DE ROVERI (BG) tel. +39 035 4521281 www.pigrecomonoblocchi.it	
			
		TECNO PIEMONTE S.p.A. ORGANISMO NOTIFICATO N° 1372	