
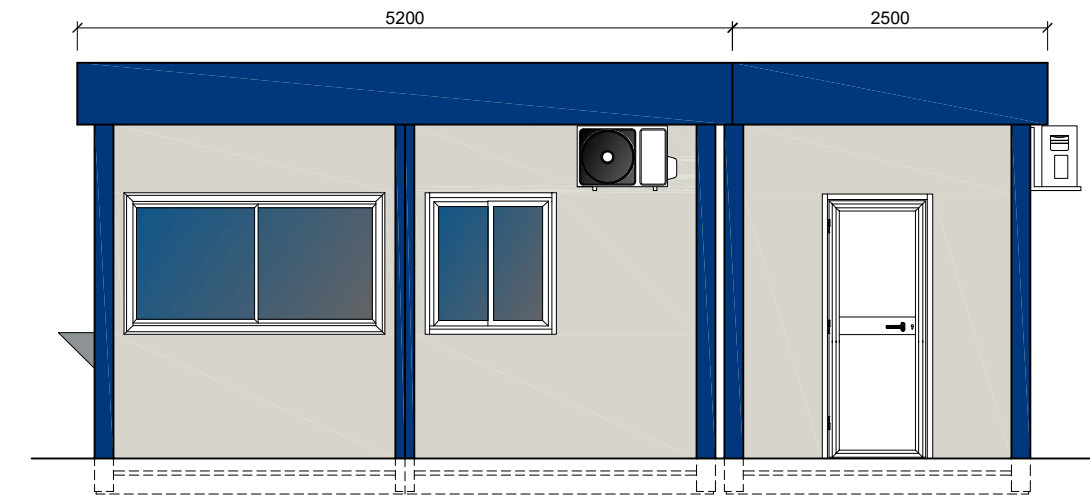
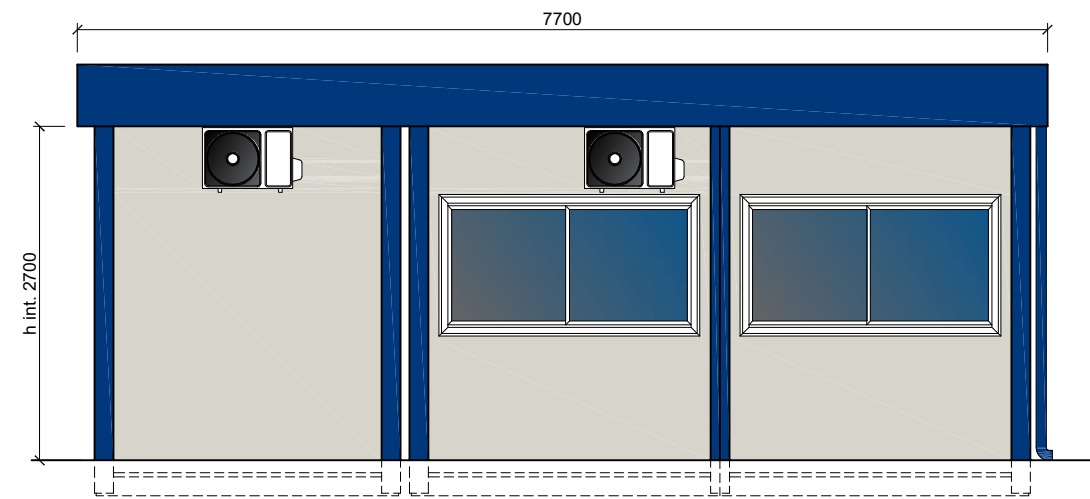
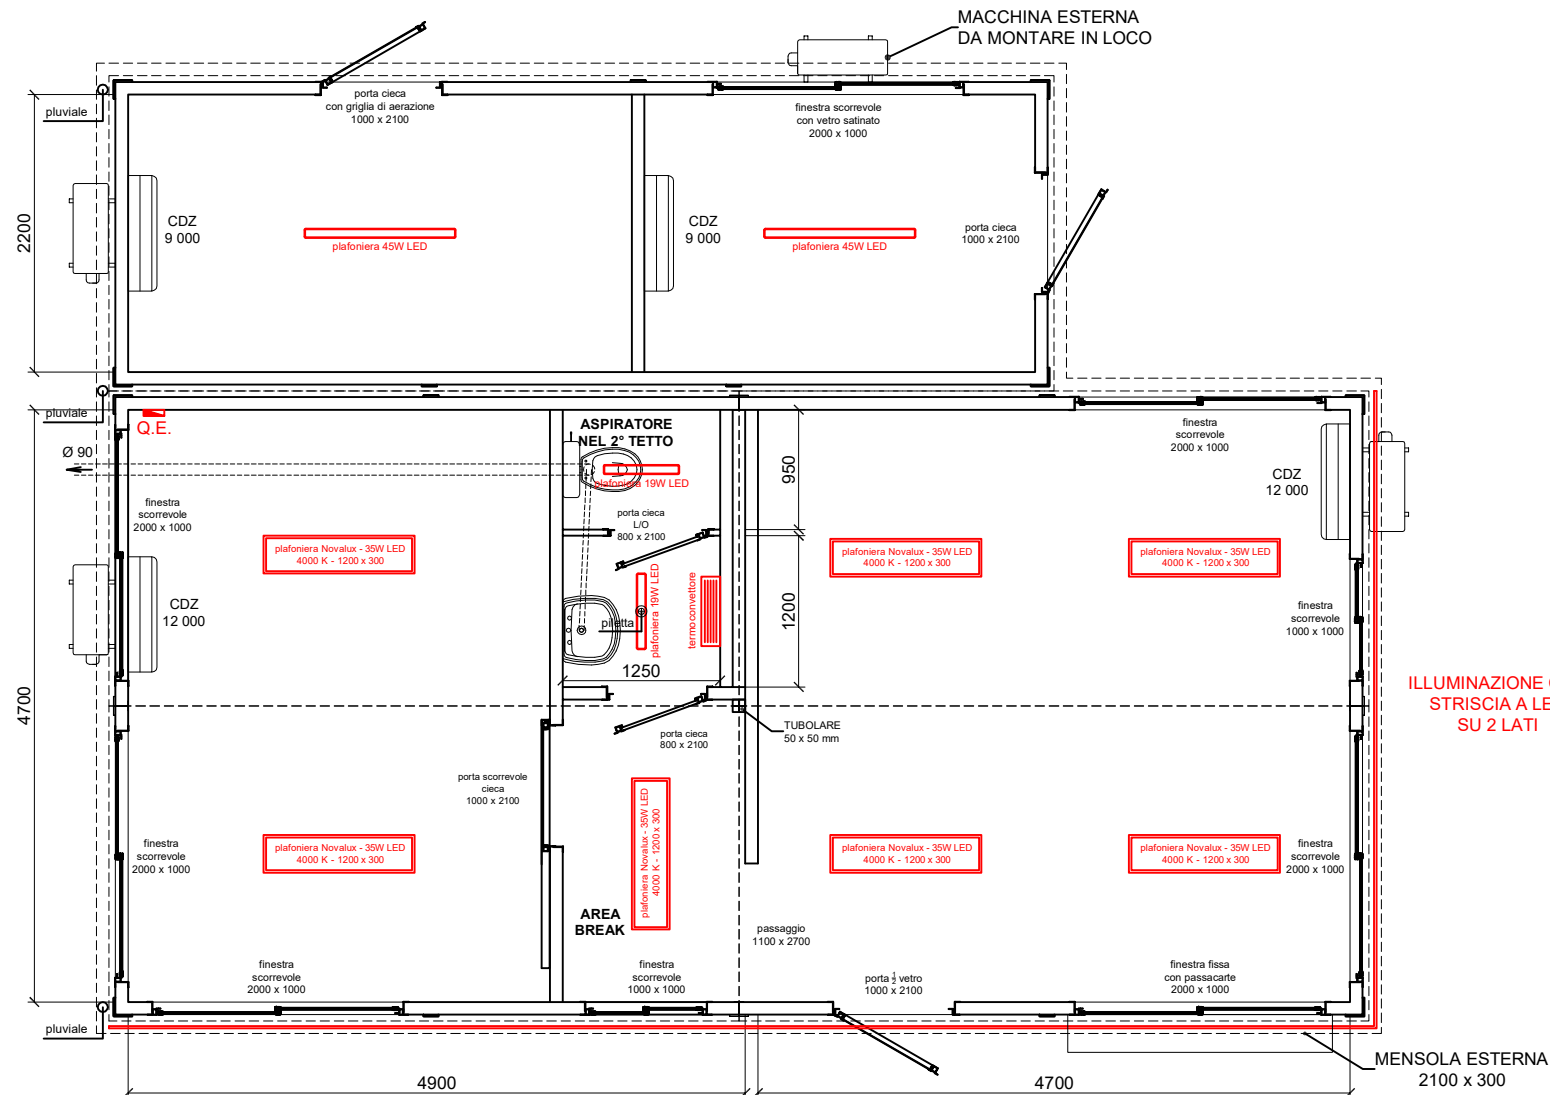
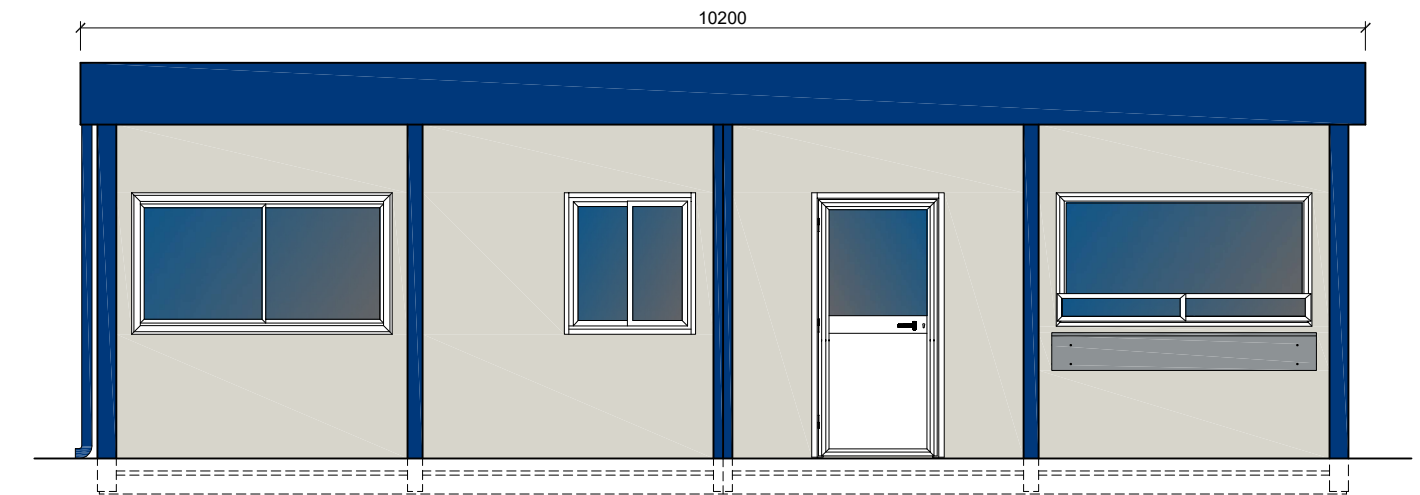


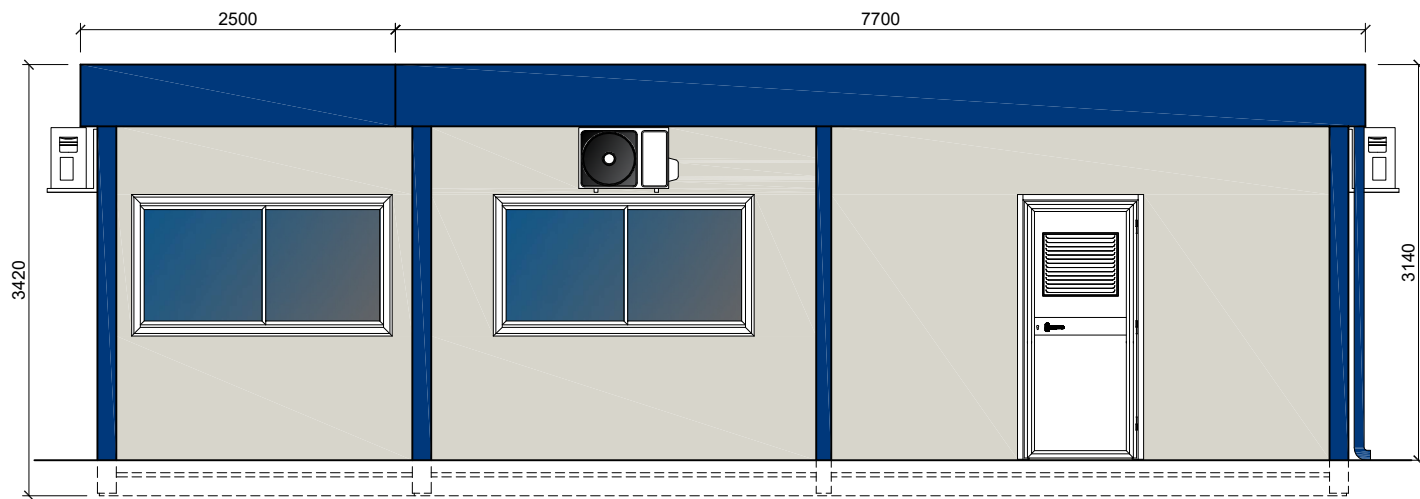


IMPIANTO ELETTRICO:

- Sola fornitura di plafoniere (montaggio a cura del cliente);
- Pulsanti ed interruttori realizzati a vista dal cliente;
- Fornitura e montaggio di CDZ e termoconvettore

NOTE:

- Accensione automatica luci bagno e antibagno attraverso sensori di movimento;
- Pulsante di sgancio elettrico esterno alla struttura;
- Predisporre 2 corrugati da 40-50 per ogni angolo della struttura

PAVIMENTO
VINILICO
A DOGHE

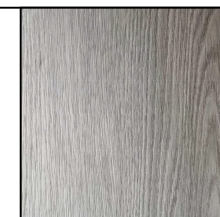

PANNELLO BASAMENTO	sp. 100 mm	MICRO-NERVATO
PANNELLO PARETE	sp. 100 mm	LISCIO
PANNELLO TETTO	sp. 100 mm	LISCIO
LAM. GRECATA	h. 40 mm	
TIPO DI LEGNO	TRUCIOLARE	
COLORE STRUTTURA	RAL 5002	

STATO DISEGNO			SCALA	NUMERO DISEGNO PG 4668 CLIENTE
004			1:60	
003	Revisione	22/01/2025		
002	Revisione	10/12/2024		
001	Revisione	29/11/2024		
000	Emissione	27/08/2024		