
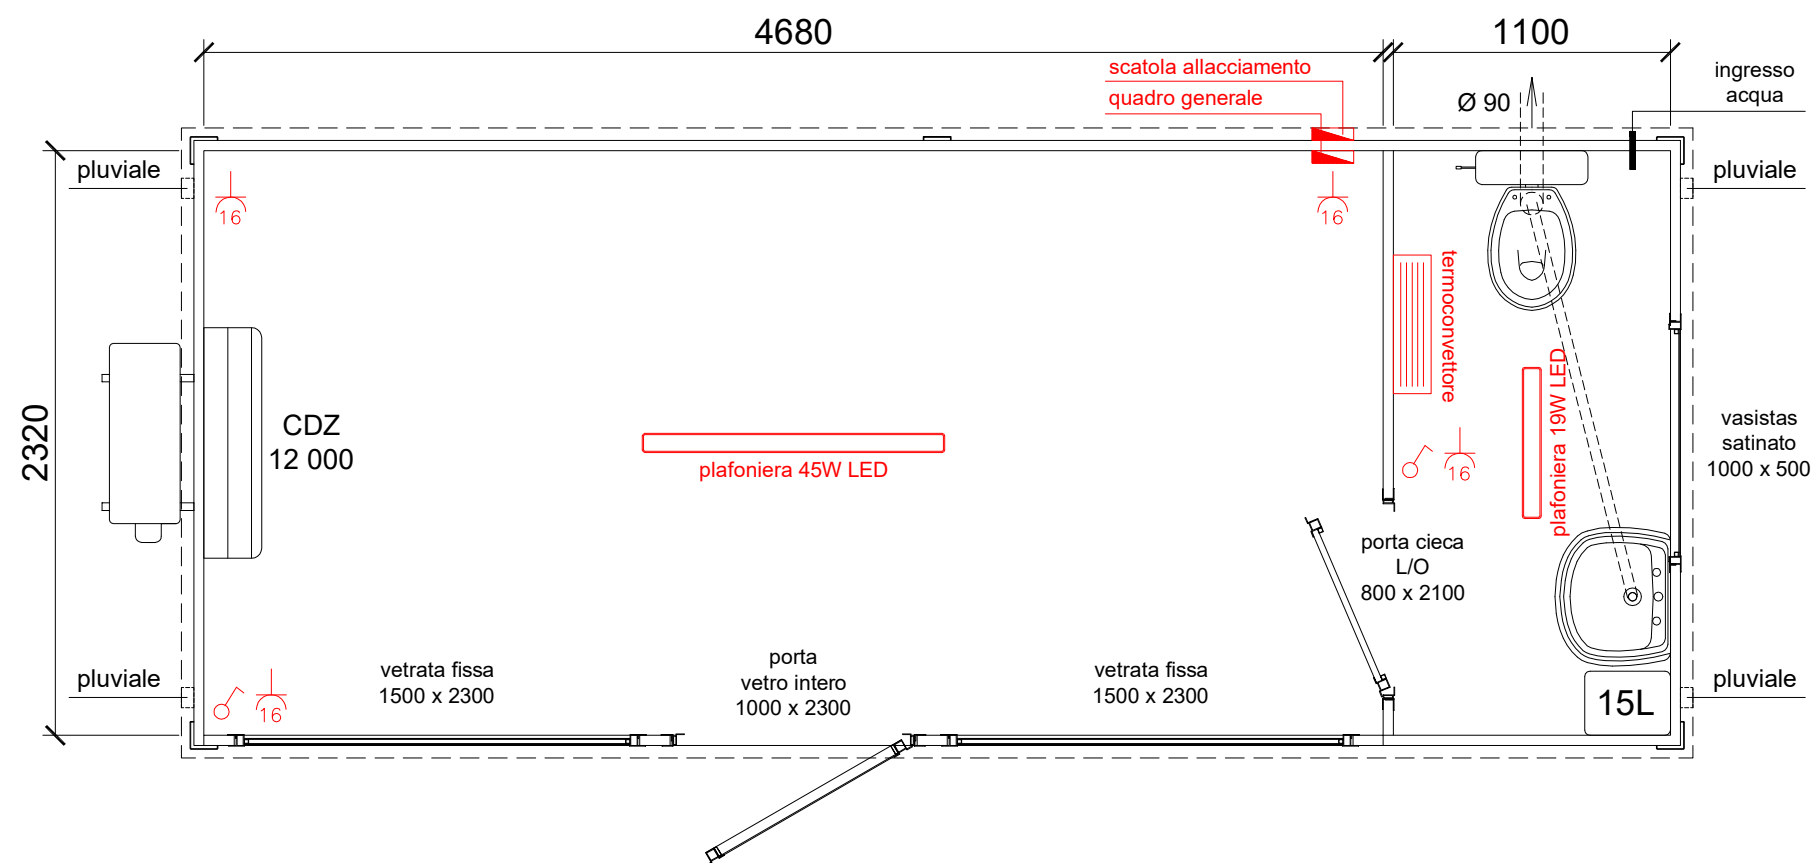
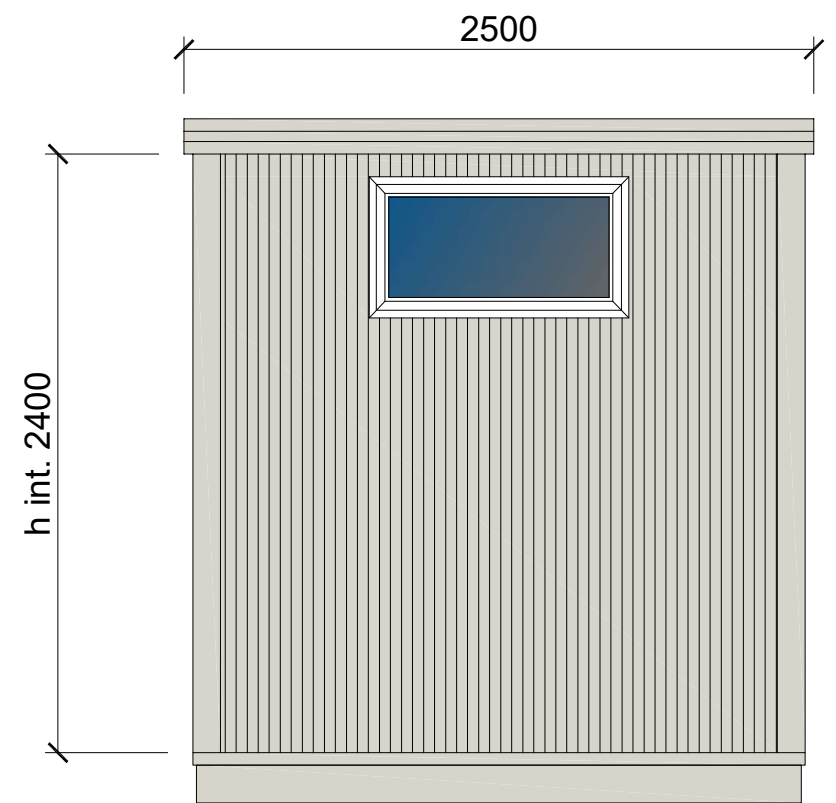


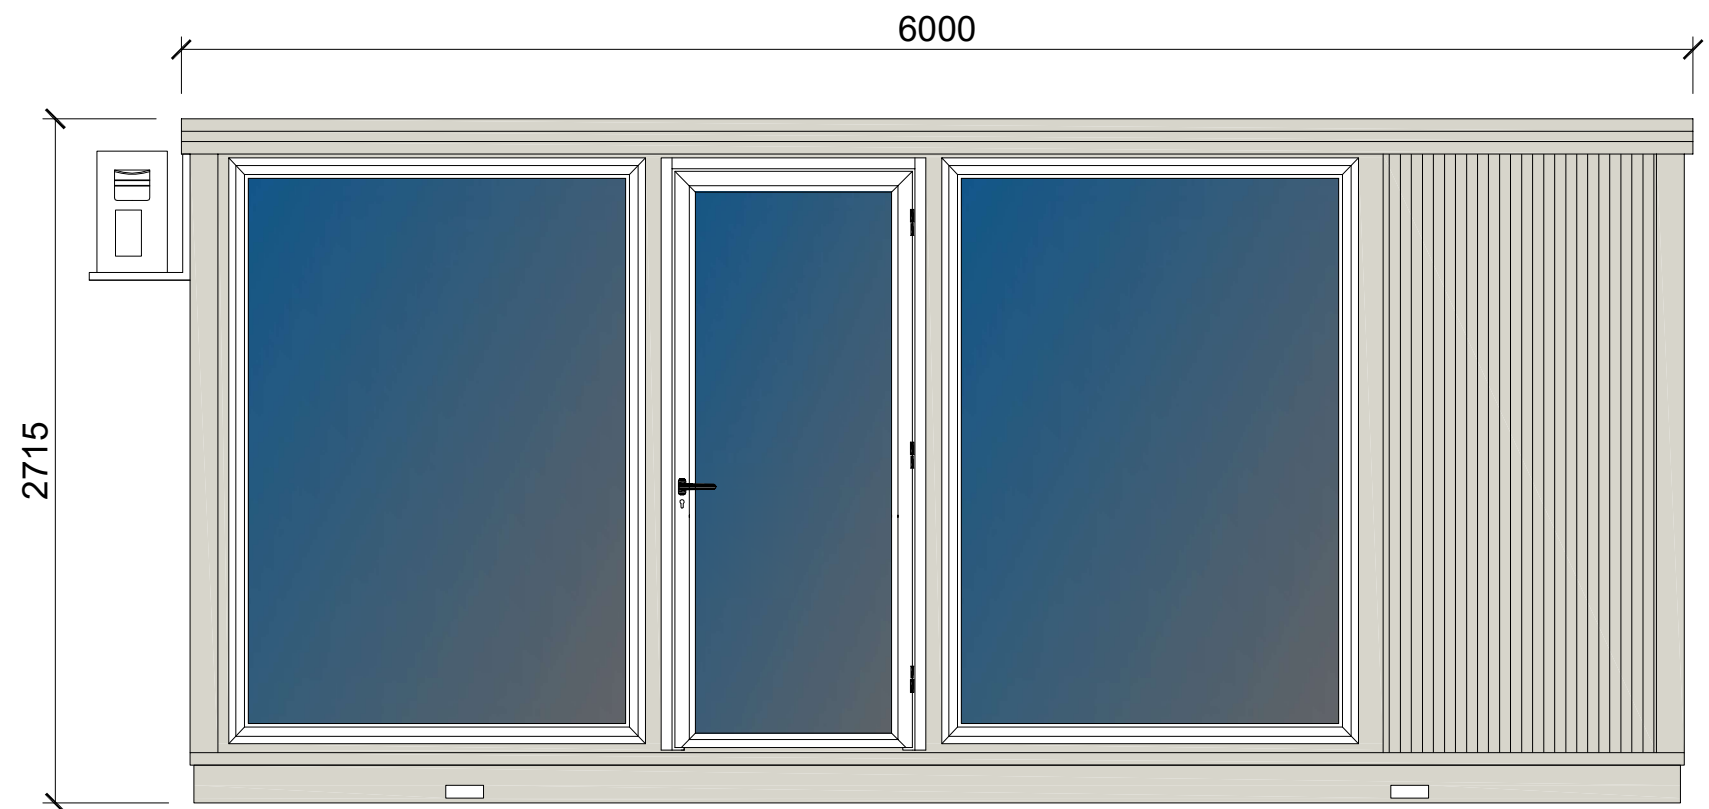

PVC FINTO LEGNO			PANNELLO BASAMENTO		---	---	
			PANNELLO PARETE		sp. 40 mm	MICRO-NERVATO	
			PANNELLO TETTO		sp. 30+38 mm	MICRO-NERVATO	
			LAM. GRECATA		h. 40 mm		
			TIPO DI LEGNO		TRUCIOLARE		
			COLORE STRUTTURA		RAL 9002 - PIGRECO		
STATO DISEGNO			SCALA		NUMERO DISEGNO PG 4783 CLIENTE		
004			1:30				
003							
002							
001							
000	Emissione	09/10/2024					
PIGRECO group			PIGRECO GROUP SRL Via A.Volta, 02 24060 TORRE DE ROVERI (BG) tel. +39 035 4521281 www.pigrecomonoblocchi.it			S. VGP 1372-CPR-3884 TECNO PIEMONTE S.p.A. ORGANISMO NOTIFICATO N° 1372	