
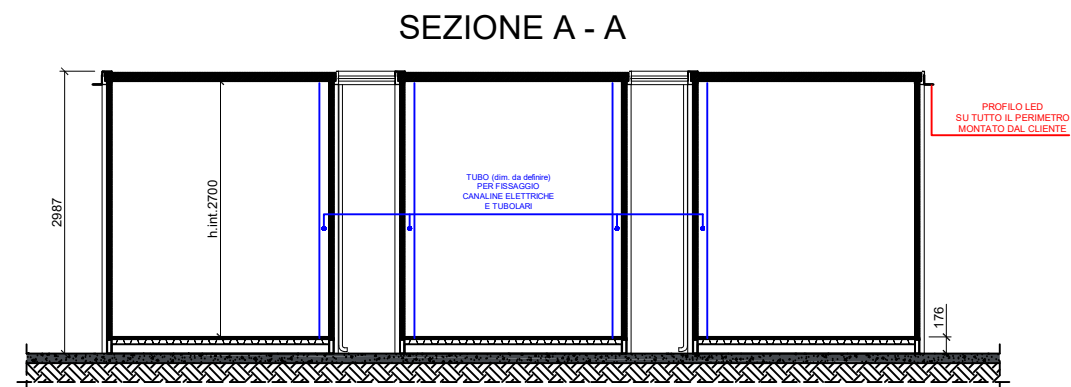
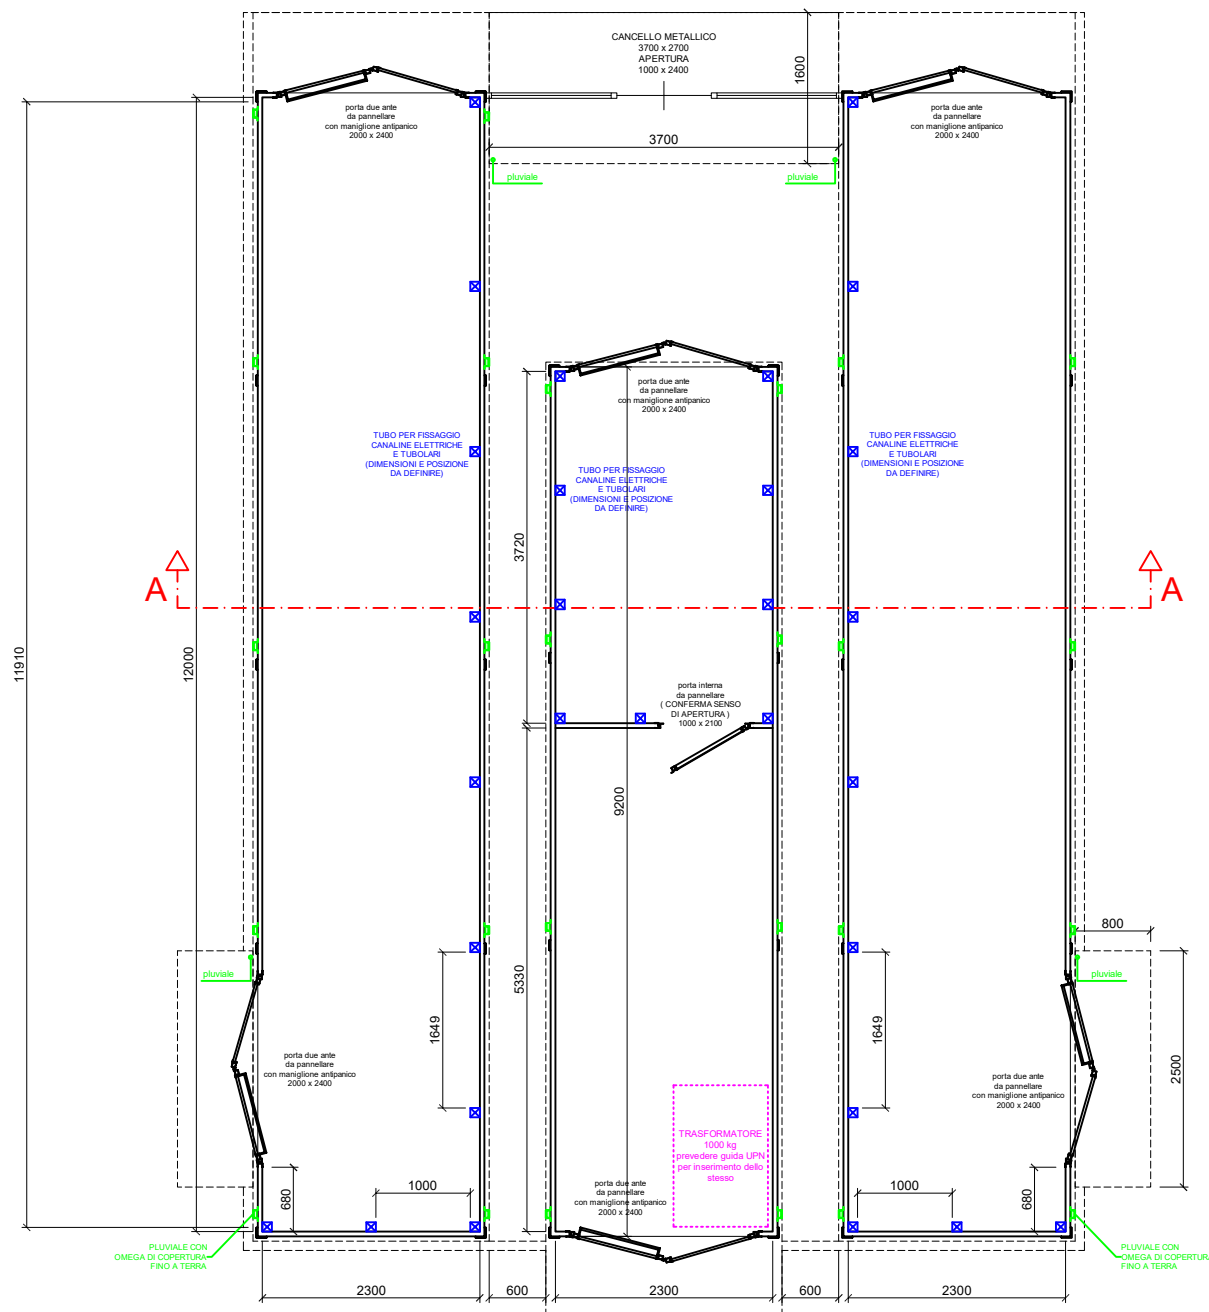
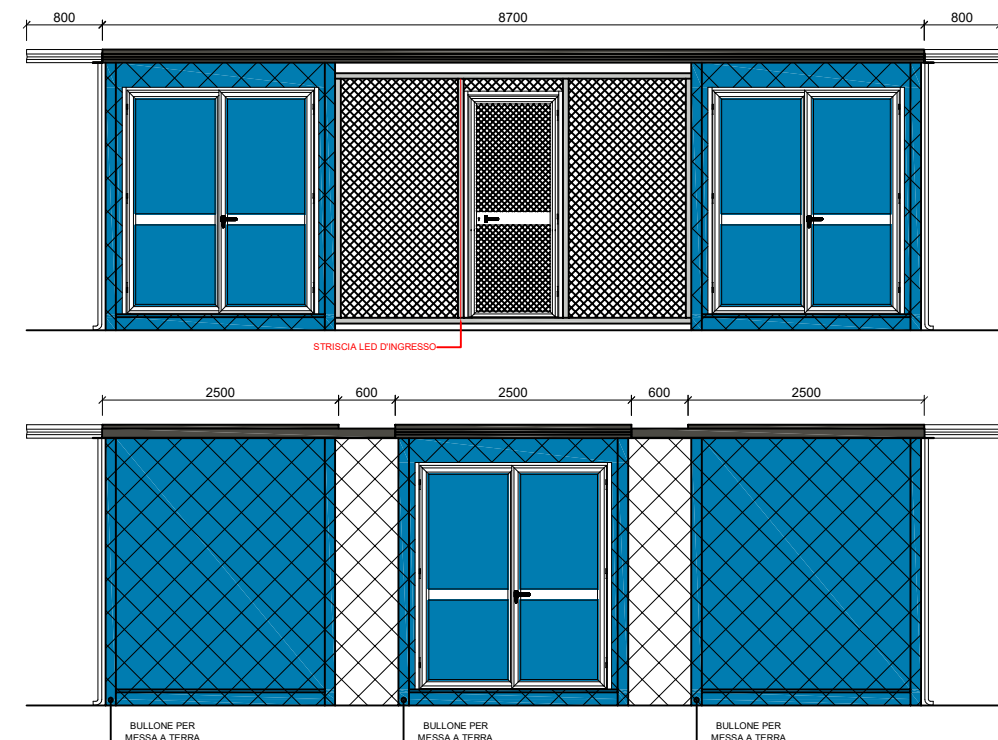


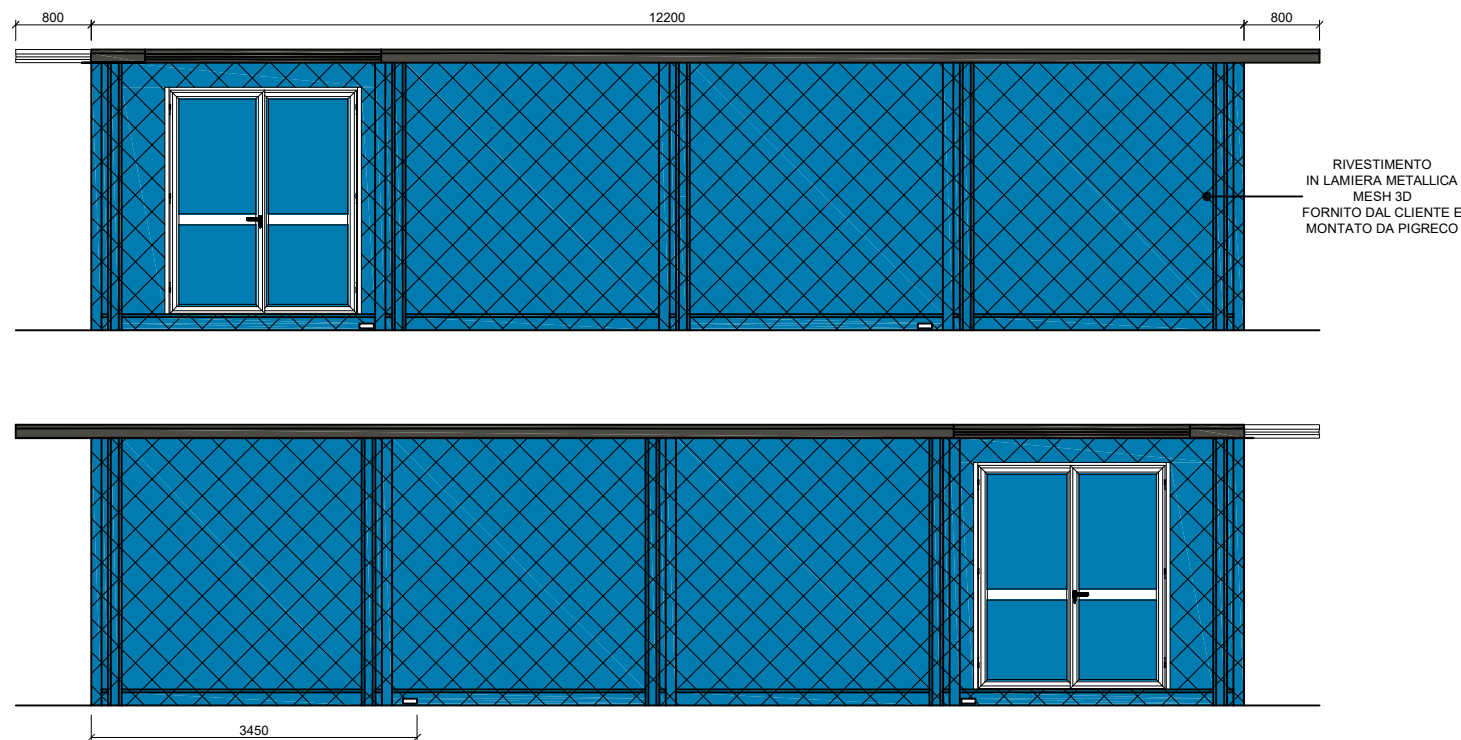

NOTE:

- Pannelli PARETE in poliisocianurato classe B-s1,d0, spessore 50 mm, finitura LISCIA;
- Pannelli TETTO in poliisocianurato classe B-s1,d0, spessore 50+38 mm, finitura MICORNERVATA;
- Pluviali all'interno delle colonne che scaricano fino a terra;
- Pavimento con portata garantita di 500 kg/m²;
- Pannelli e profilati in acciaio verniciati RAL 5015;
- profilo tetto verniciato RAL 7022;
- TUTTE le porte ed il cancello devono essere dotate di riscontro elettrico;
- Prevedere supporti (dimensione e misura da definire) per staffaggio apparecchiatura;

LAMIERA MANDORLATA

STATO DISEGNO		SCALA	
004		1:80	
003		NUMERO DISEGNO	
002		PG 4929	
001	Revisione	13/01/2025	CLIENTE
000	Emissione	09/01/2025	

TEMPRA BERGAMASCA
PIGRECO group

PIGRECO GROUP SRL
Via A.Volta, 02
24060 TORRE DE ROVERI (BG)
tel. +39 035 4521281
www.pigrecomonoblocchi.it

TECNO PIEMONTE S.p.A.
ORGANISMO NOTIFICATO N° 1372

S. VGP
1372-CPR-3064