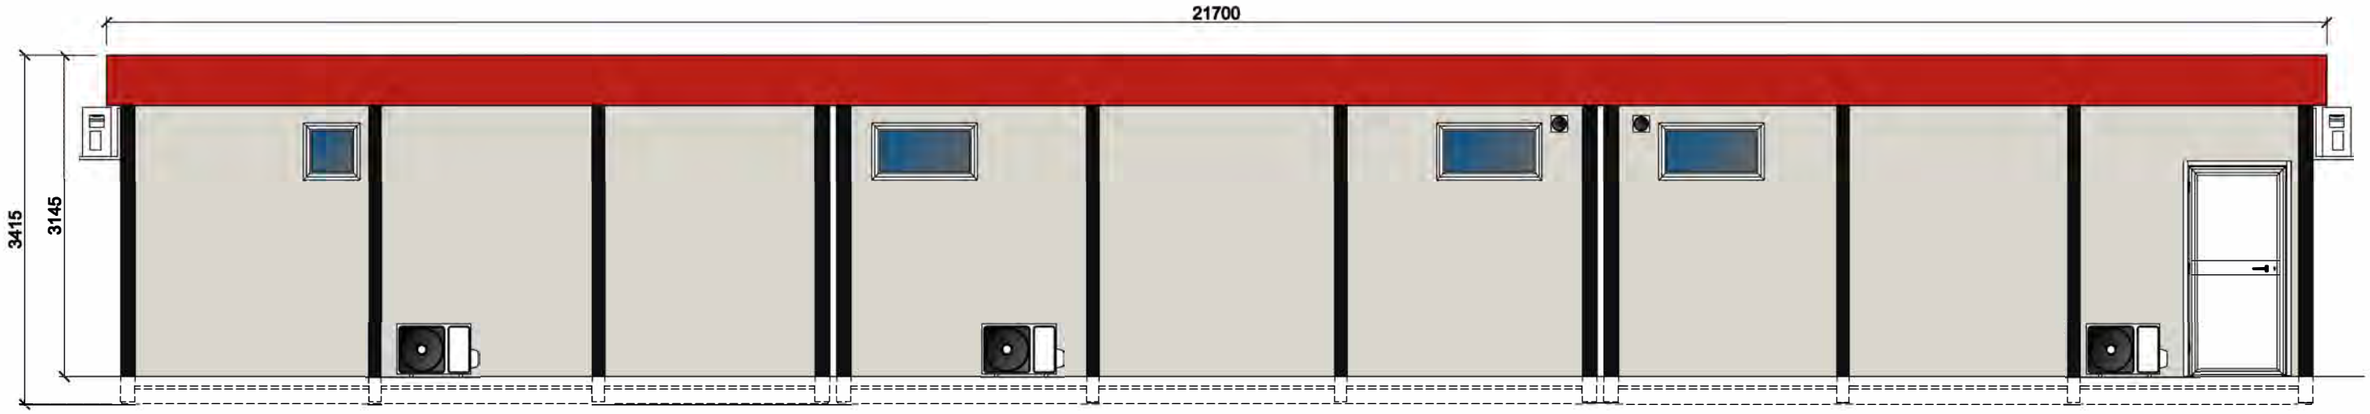

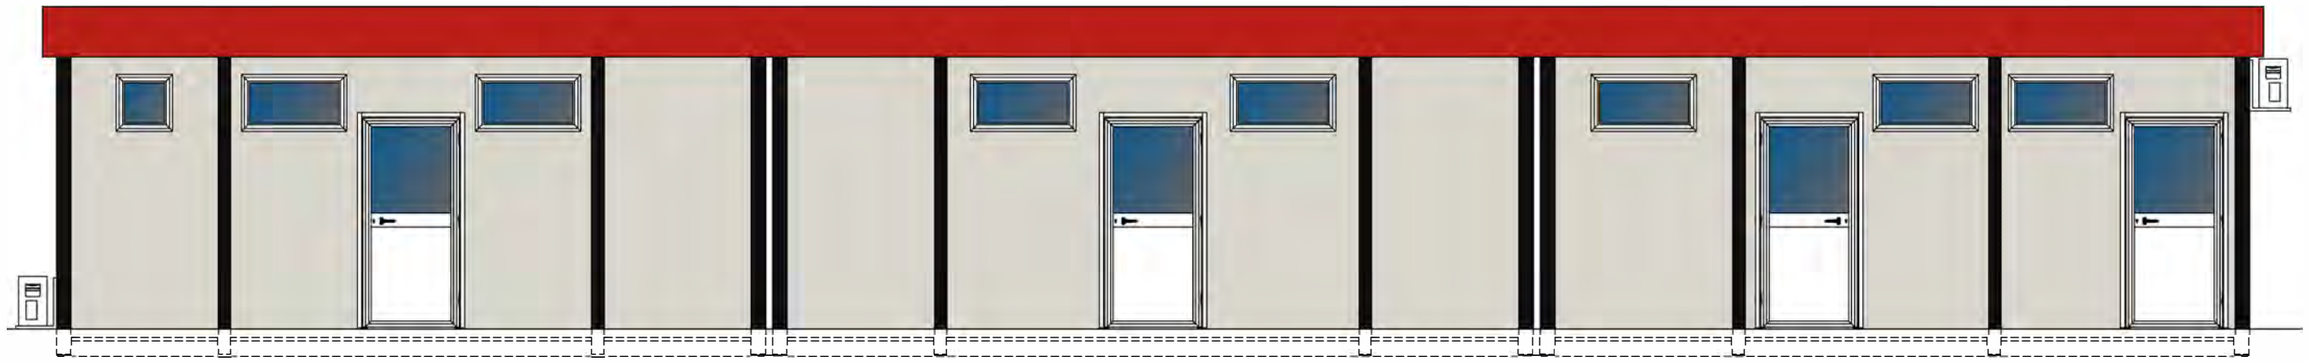

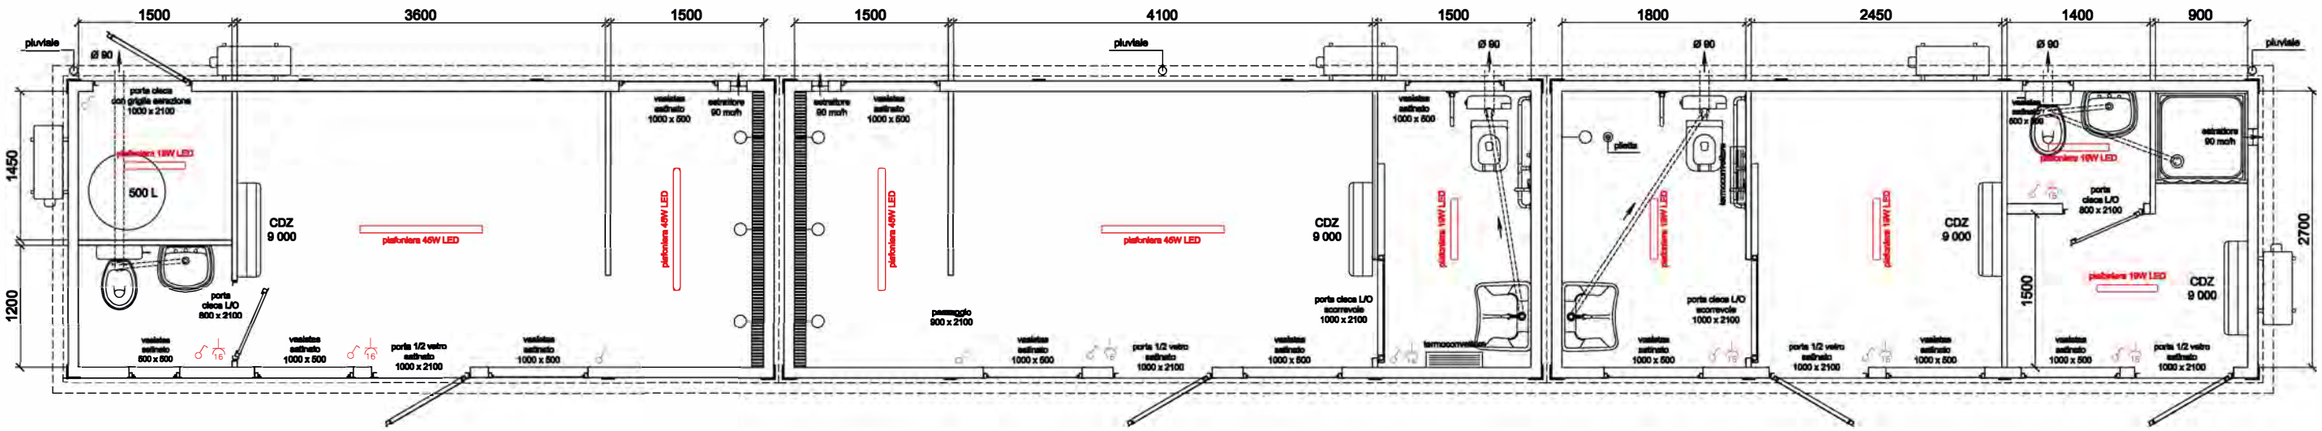

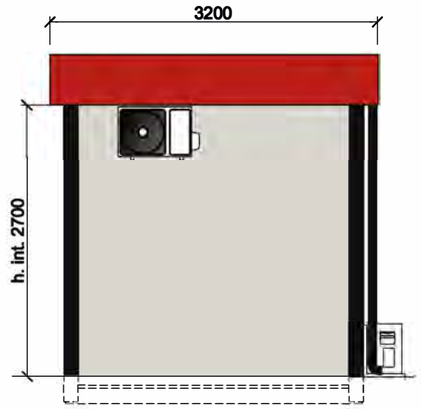

PAVIMENTO VINILICO A DOGHE	PANNELLO BASAMENTO	sp. 100 mm / MICRO-NERVATO
	PANNELLO PARETE	sp. 100 mm / LISCIO
	PANNELLO TETTO	sp. 100 mm / LISCIO
	LAM. GRECATA	h. 40 mm
	TIPO DI LEGNO	TRUCIOLARE
	COLORE STRUTTURA	RAL 3020 - RAL 9005

STATO DISEGNO		
004		
003		
002		
001	Revisione	01/10/2022
000	Emissione	25/08/2022

SCALA
1:60

NUMERO DISEGNO
PG 7041

CLIENTE

TEMPRA BERGAMASCA
PIGRECO group

PIGRECO GROUP SRL
Via A.Volta, 02
24060 TORRE DE ROVERI (BG)
tel. +39 035 4521281
www.pigrecomonoblocchi.it

F-GAS CERTIFICATION
TECNO PRODOTTI S.p.A.
CE 1327-CPR-0364