
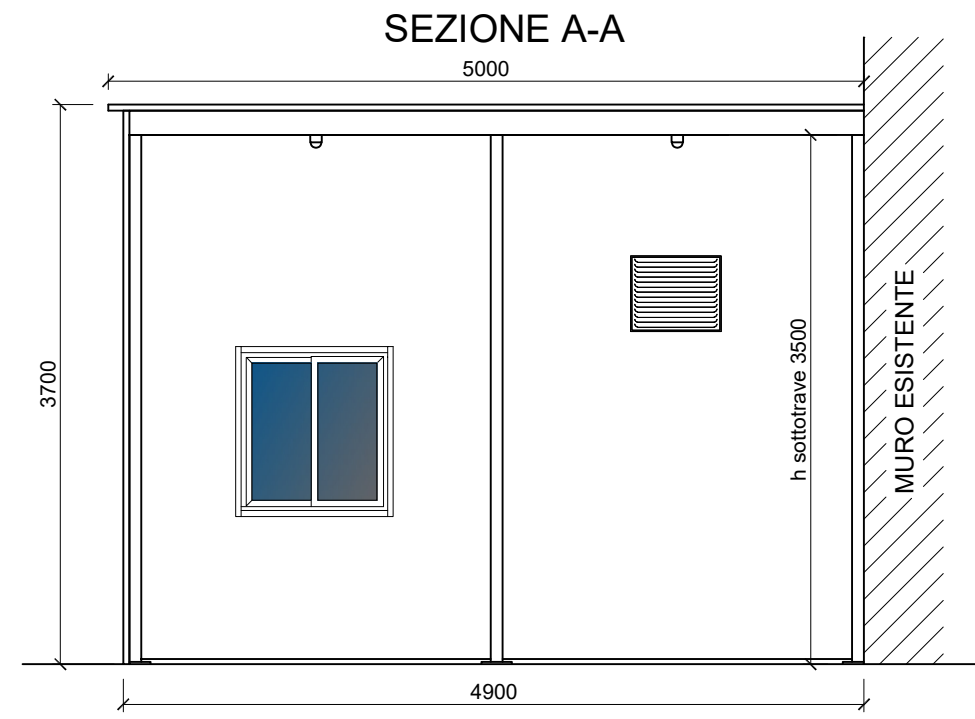
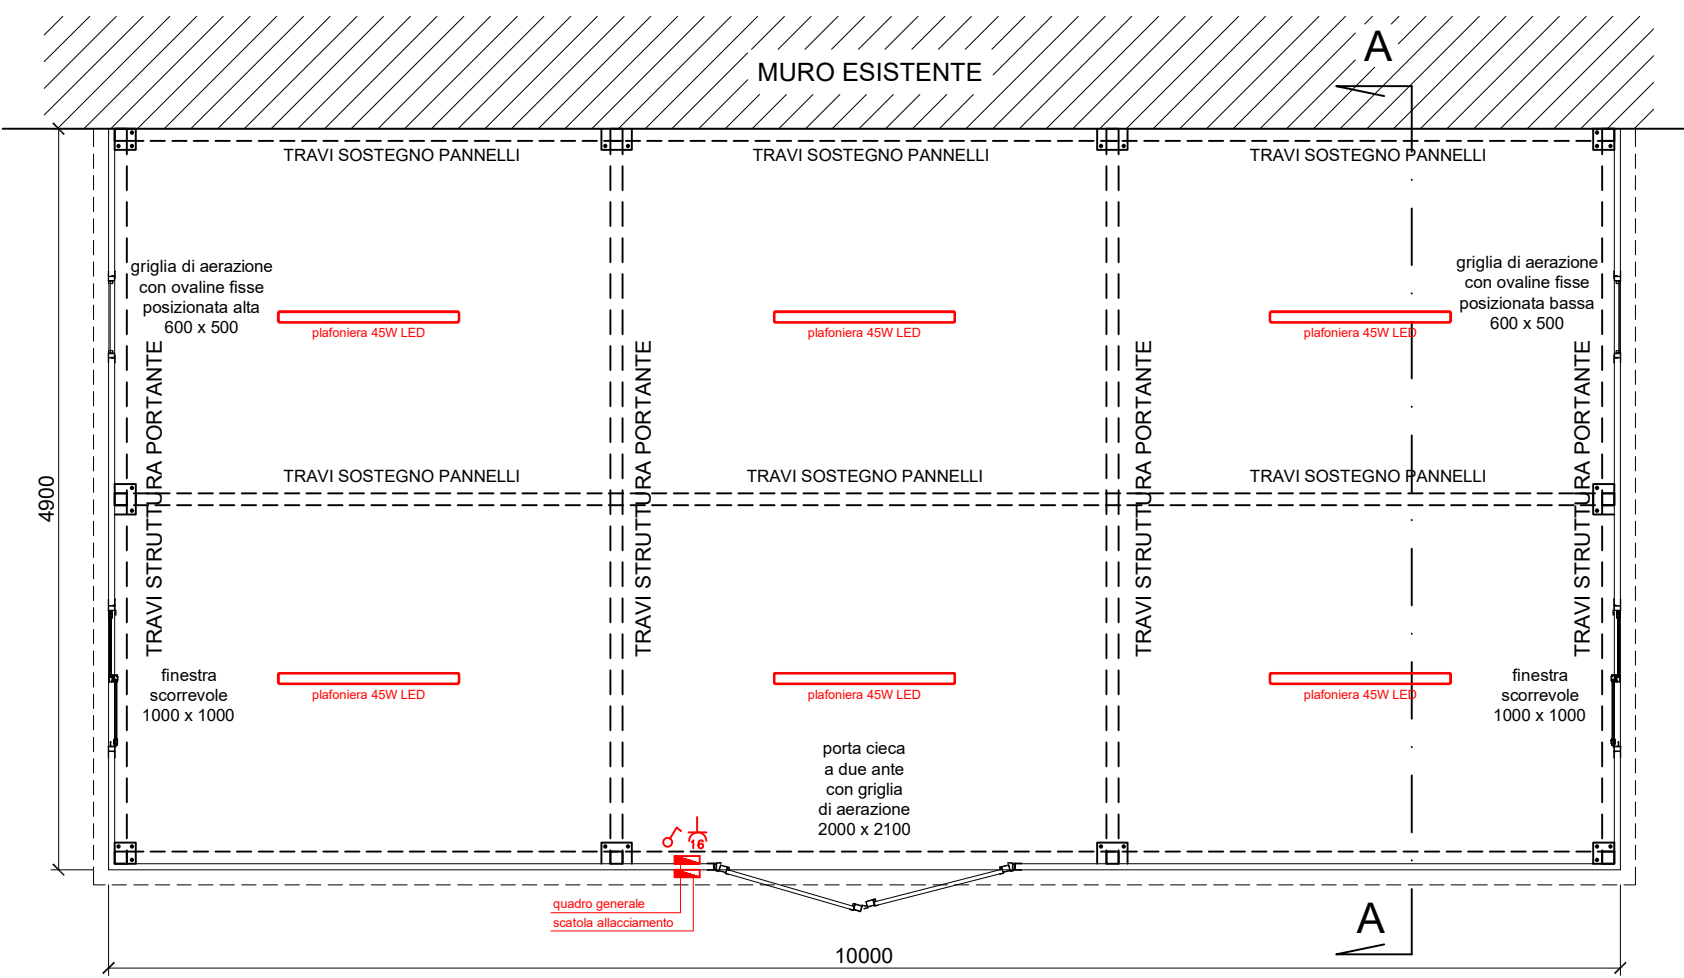
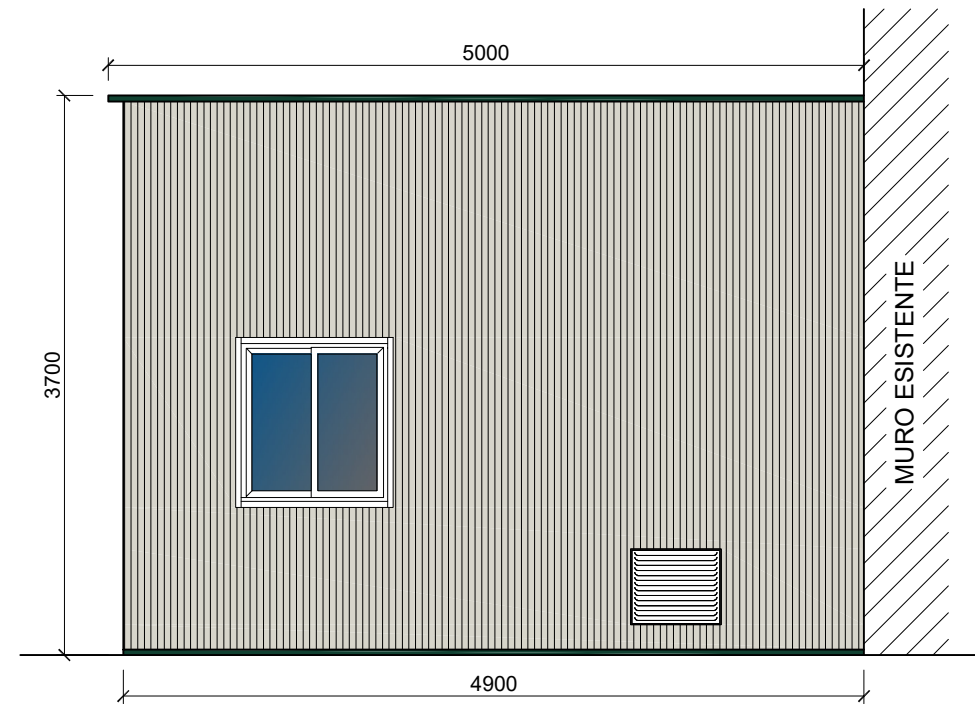


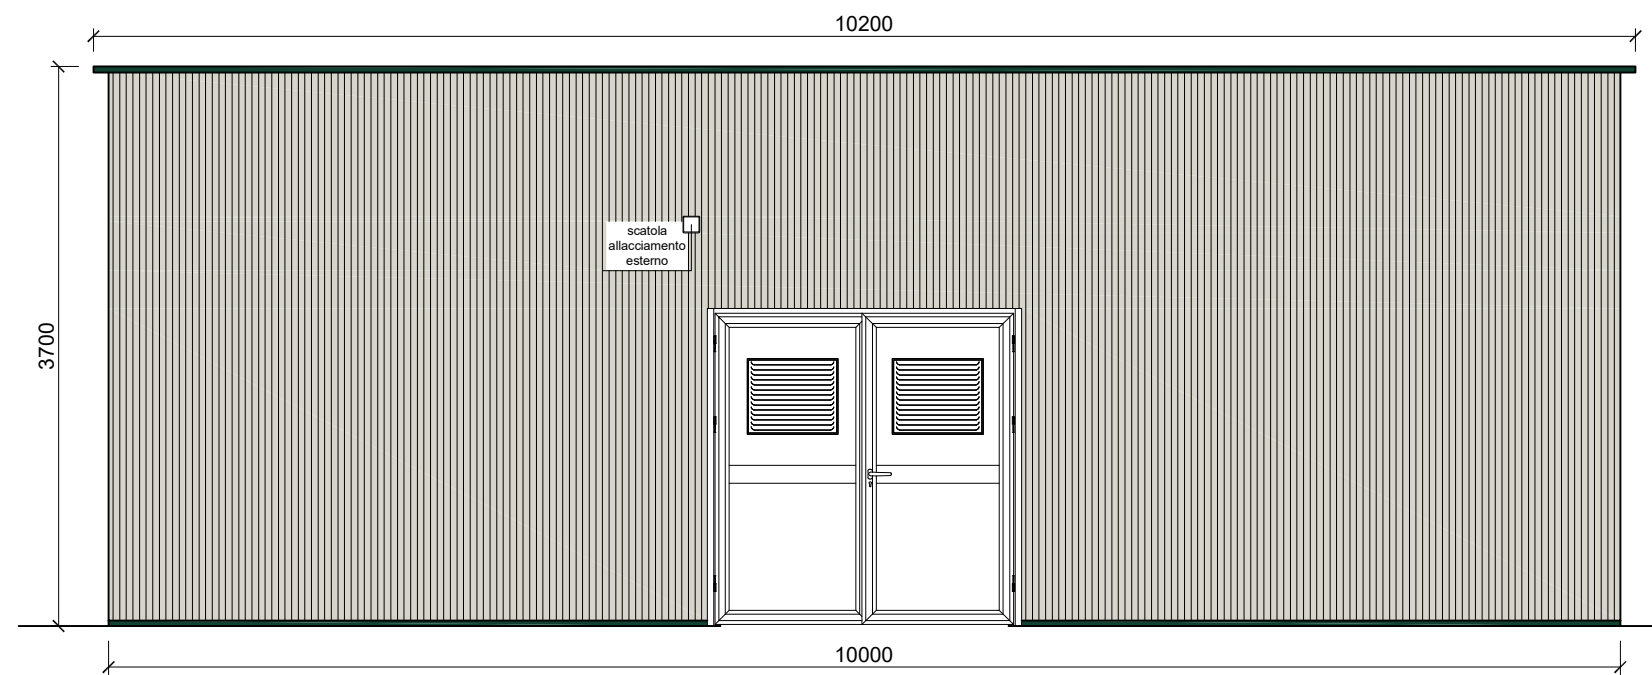

**SENZA
BASAMENTO**

PANNELLO BASAMENTO	---	---
PANNELLO PARETE	sp. 40 mm	MICRO-NERVATO
PANNELLO TETTO	sp. 40 mm	MICRO-NERVATO
LAM. GRECATA	---	---
TIPO DI LEGNO	---	---
COLORE STRUTTURA	RAL 6005	

STATO DISEGNO			SCALA	
004			1:50	
003			NUMERO DISEGNO PG 7303	
002				
001				
000	Emissione	28/04/2023	CLIENTE	

Note:
- struttura da posizionare all'interno di un capannone esistente
- pannello sp. 40mm a tetto