
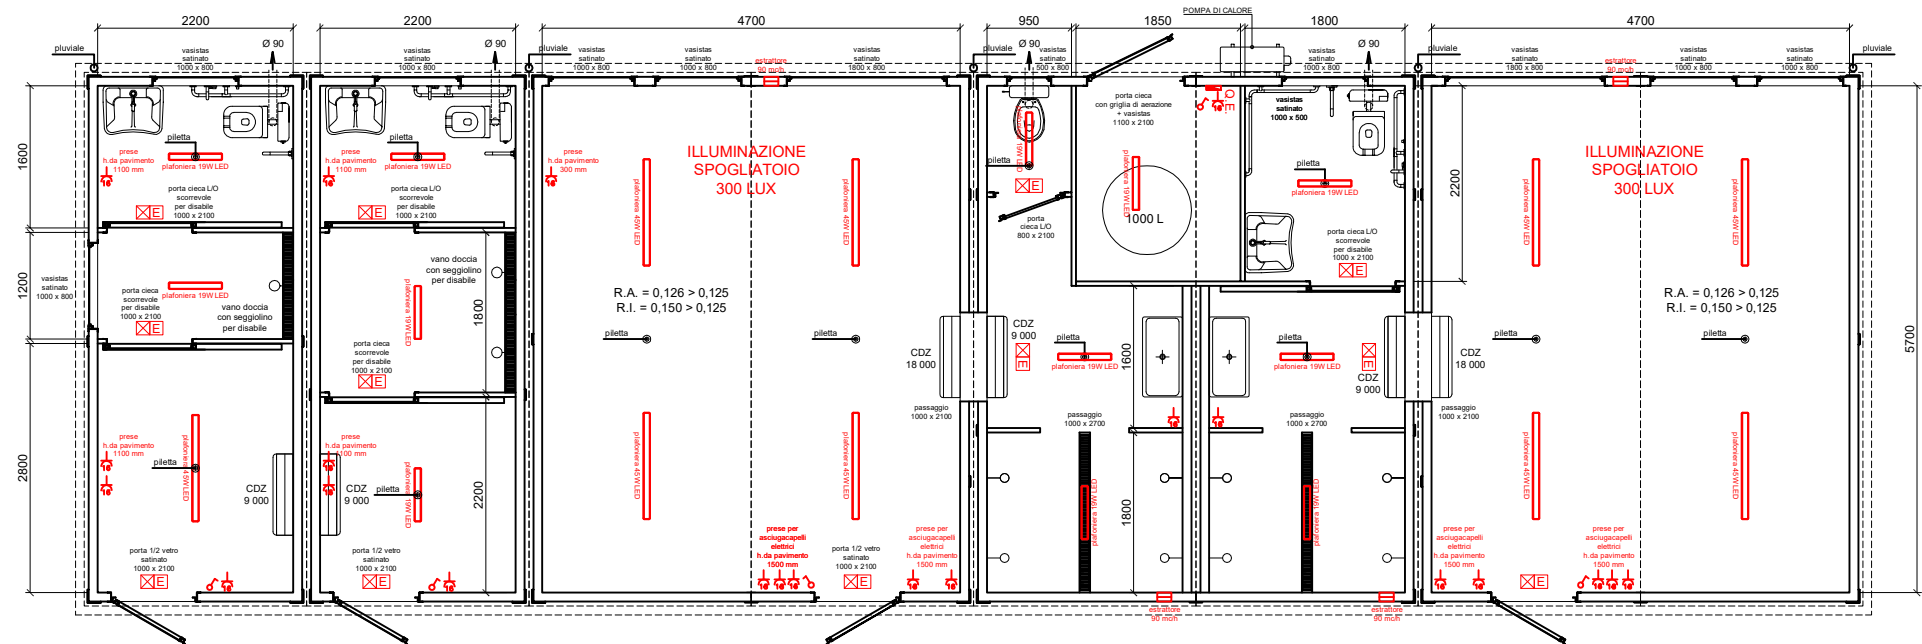
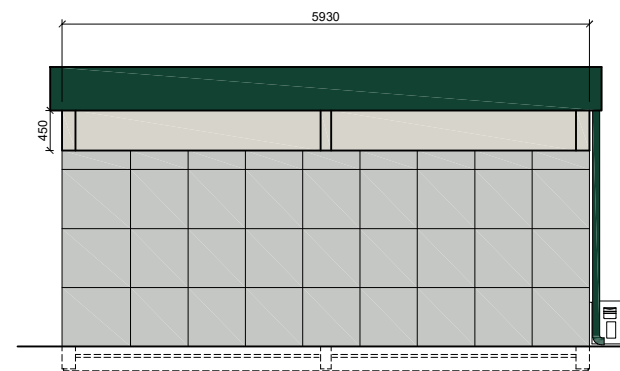
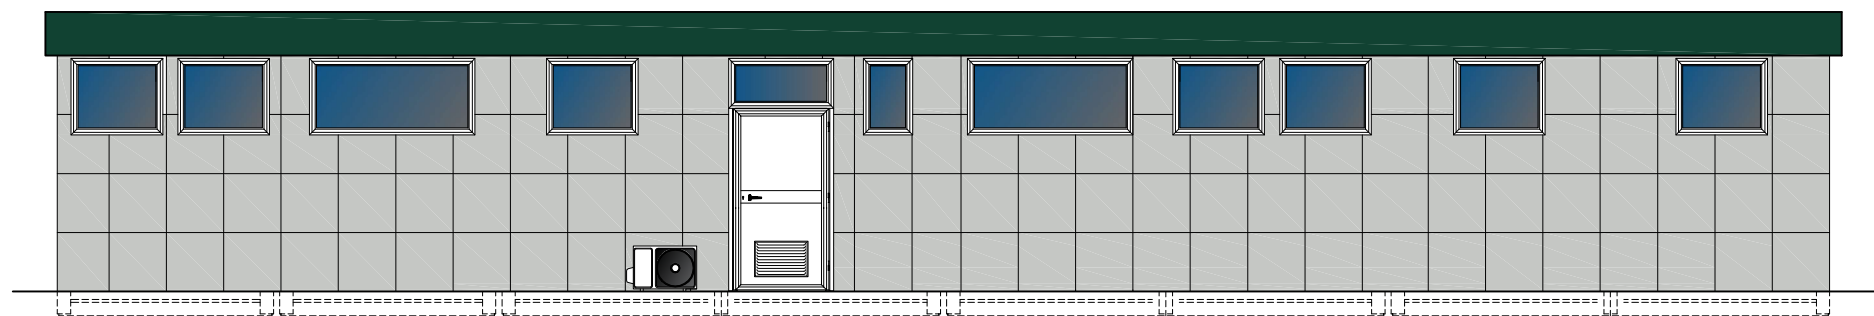
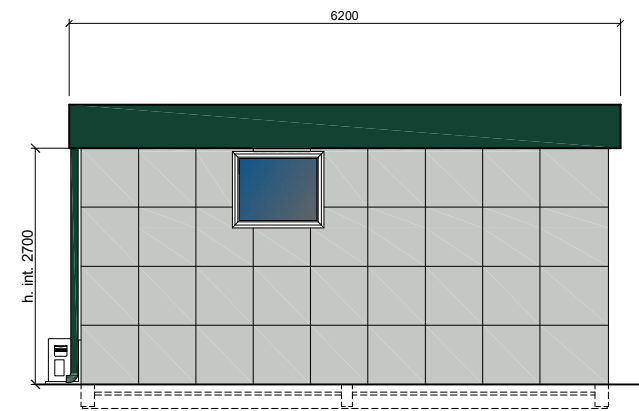


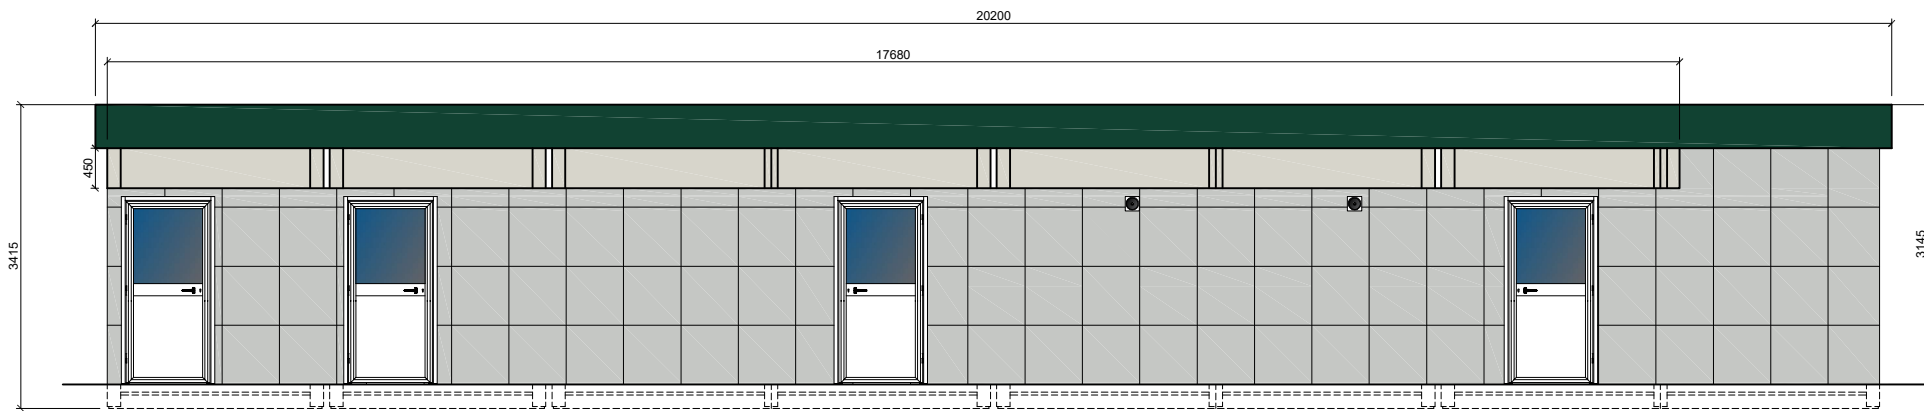

- NOTE:
- HPL grigio ascot - cod. 2209
 - Luci locali wc, antibagno e docce accensione con sensore di presenza
 - Legno cemento zona docce e bagno
 - Machina esterna CDZ a tetto;
 - Fotovoltaico in copertura;
 - Dispositivo anticaduta;

PAVIMENTO
A VISTA

004	Revisione	18/11/2024
003	Revisione	05/11/2024
002	Revisione	04/10/2024
001	Revisione	17/11/2023
000	Emissione	15/11/2023

TEMPRA BERGAMASCA

PIGRECO

group

PIGRECO GROUP SRL

Via A.Volta, 02

24060 TORRE DE ROVERI (BG)

tel. +39 035 4521281

www.pigrecomonoblocchi.it

F-GAS

CERTIFICATION

CE

1372-CPR-3064

TECNO PIEMONTE S.p.A.

ORGANISMO NOTIFICATO N° 1372

PANNELLO BASAMENTO	sp. 100 mm	MICRO-NERVATO
PANNELLO PARETE	sp. 100 mm	LISCIO
PANNELLO TETTO	sp. 100 mm	LISCIO
LAM. GRECATA	h. 40 mm	
TIPO DI LEGNO	CEMENTO	
COLORE STRUTTURA	RAL 9002-PIGRECO	

STATO DISEGNO

SCALA

1:85

NUMERO DISEGNO

PG 7726

CLIENTE