
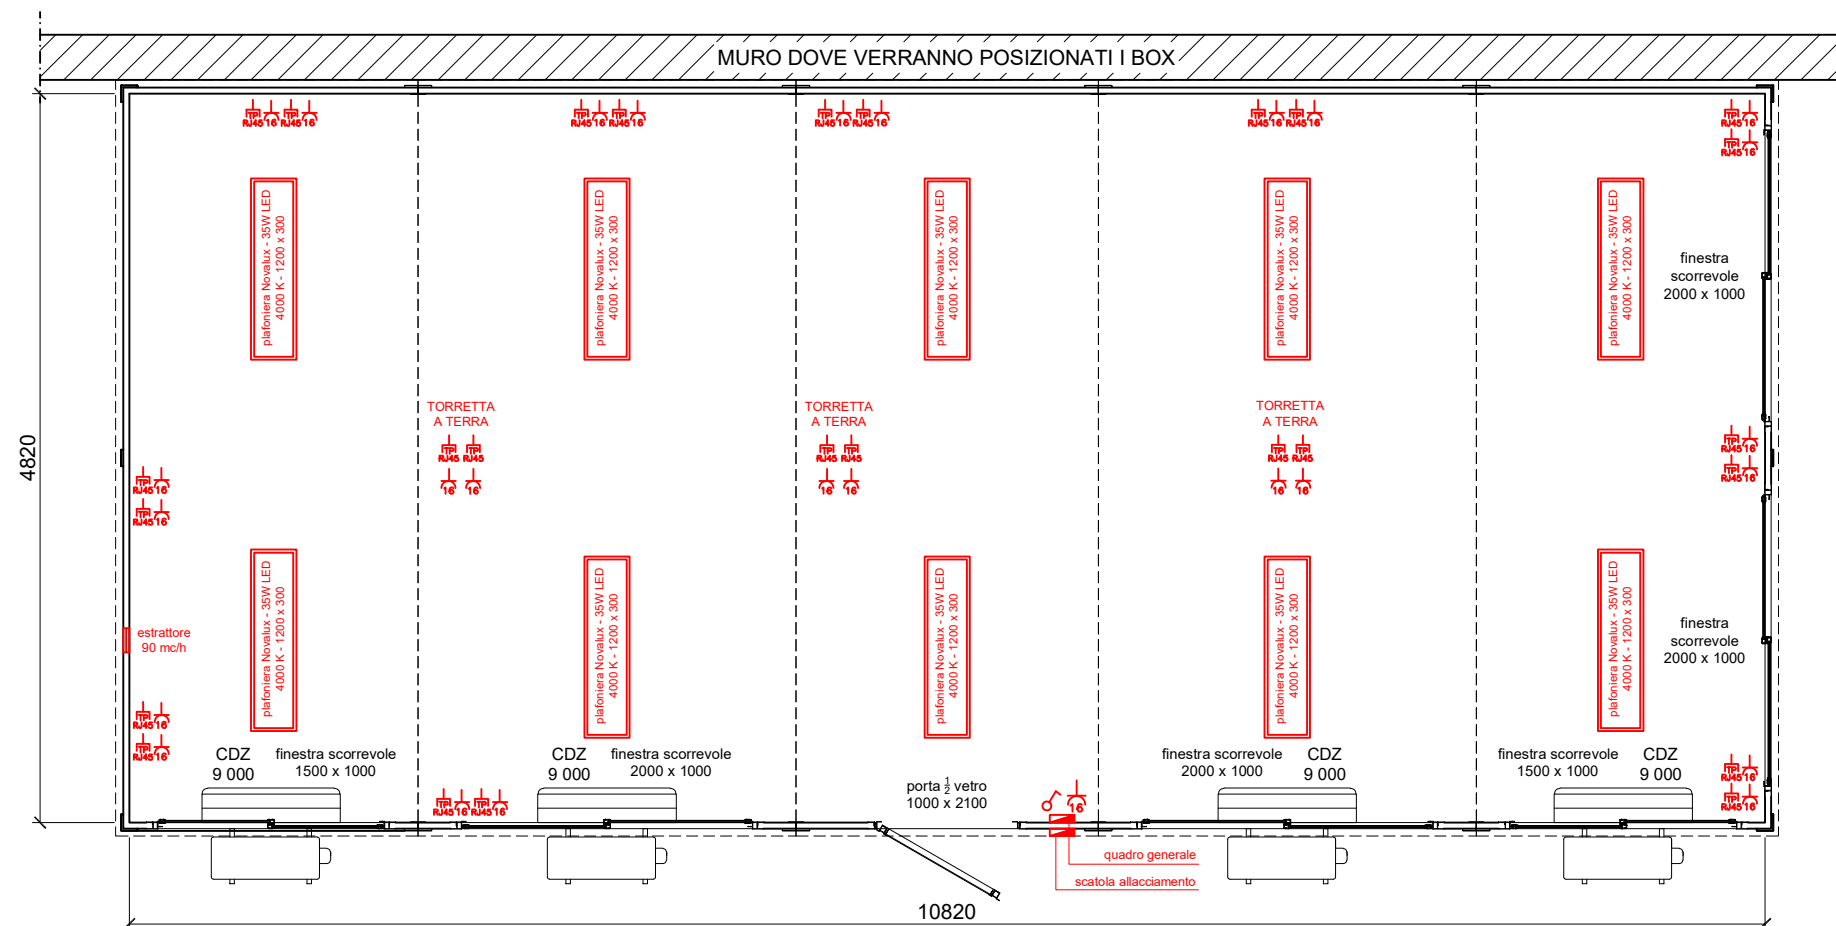
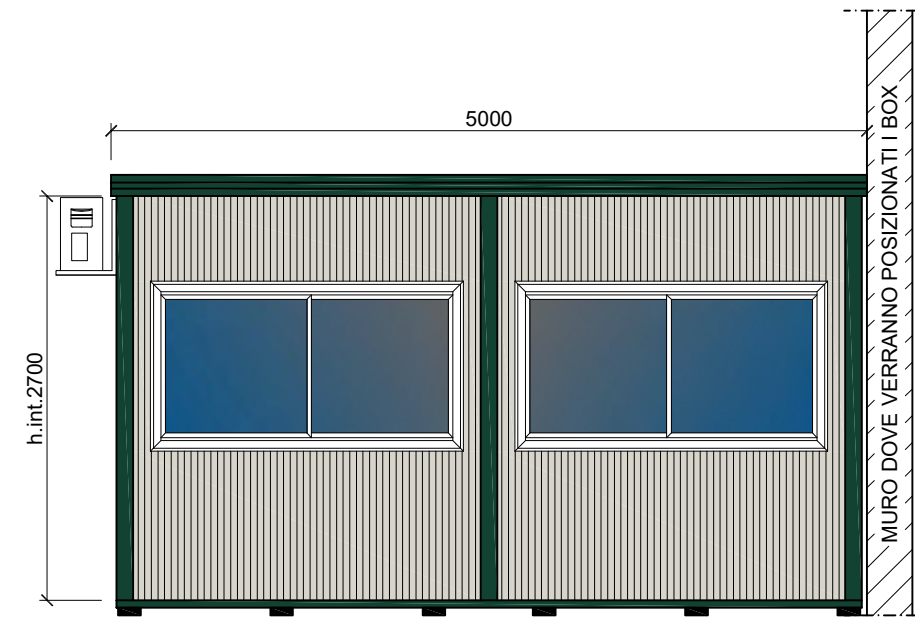


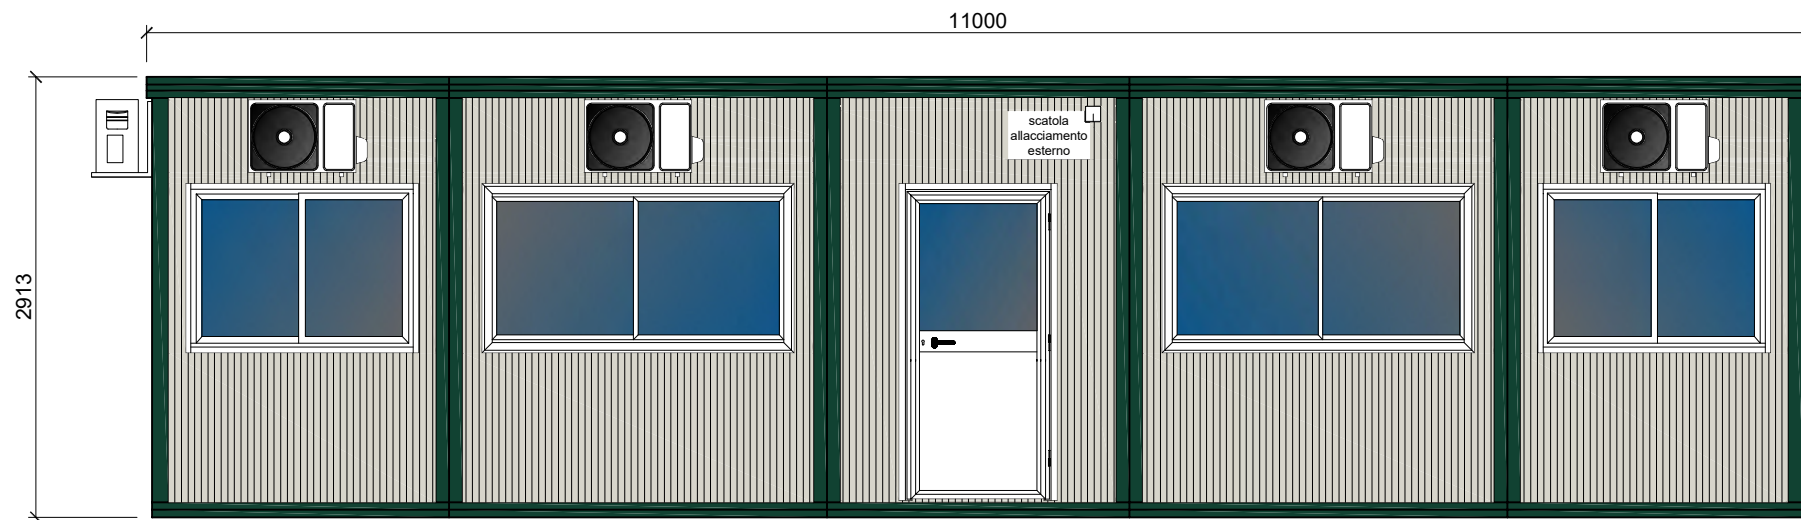

PVC
STANDARD

STATO DISEGNO		SCALA	
004		1:50	
003		NUMERO DISEGNO	
002	Revisione	17/05/2024	
001	Revisione	22/02/2024	PG 7990
000	Emissione	22/02/2024	

PIGRECO GROUP SRL
Via A.Volta, 02
24060 TORRE DE ROVERI (BG)
tel. +39 035 4521281
www.pigrecomonoblocchi.it

TECNO PIEMONTE S.p.A.
ORGANISMO NOTIFICATO N° 1372

NOTE:
- Il box verra posizionato all'interno di un capannone;

PANNELLO BASAMENTO	---	---
PANNELLO PARETE	sp. 40 mm	MICRO-NERVATO
PANNELLO TETTO	sp. 30+38 mm	MICRO-NERVATO
LAM. GRECATA	h. 40 mm	
TIPO DI LEGNO	TRUCIOLARE	
COLORE STRUTTURA	RAL 6005	