




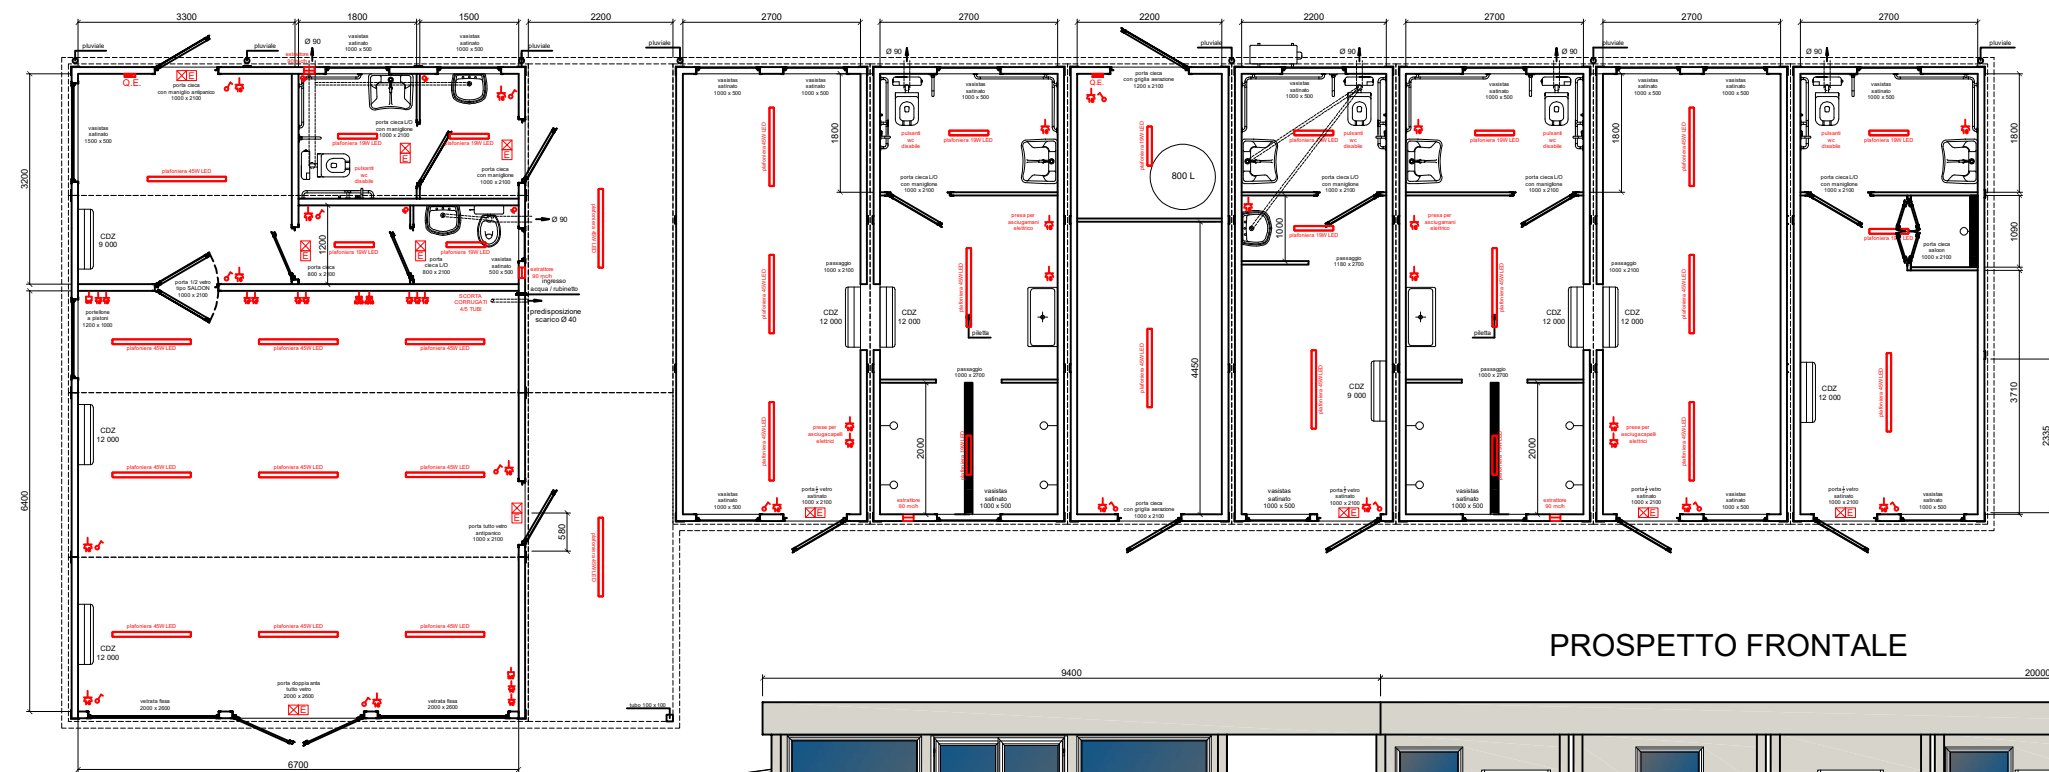


PROSPETTO FRONTALE

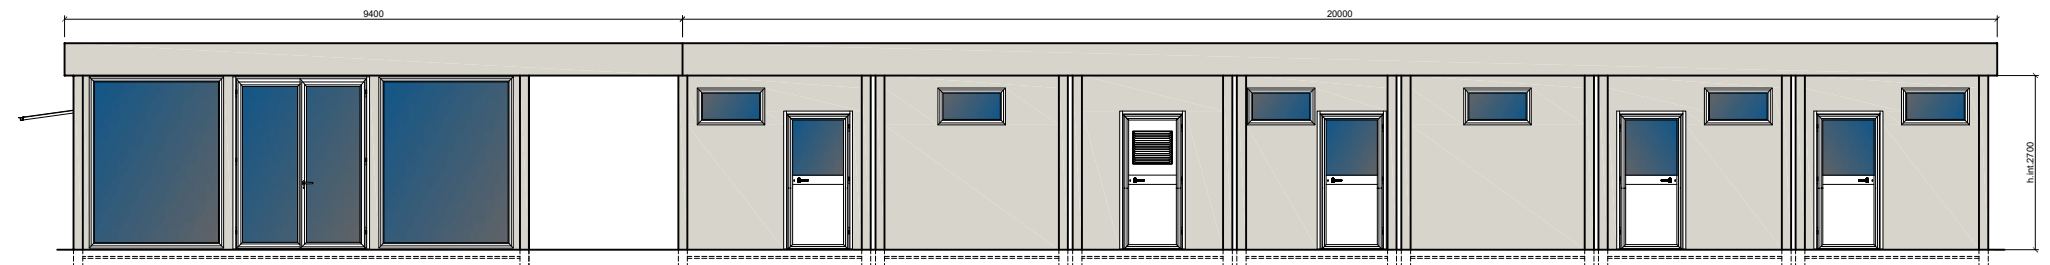


PROSPETTO POSTERIORE
RIBALTATO DI 180°

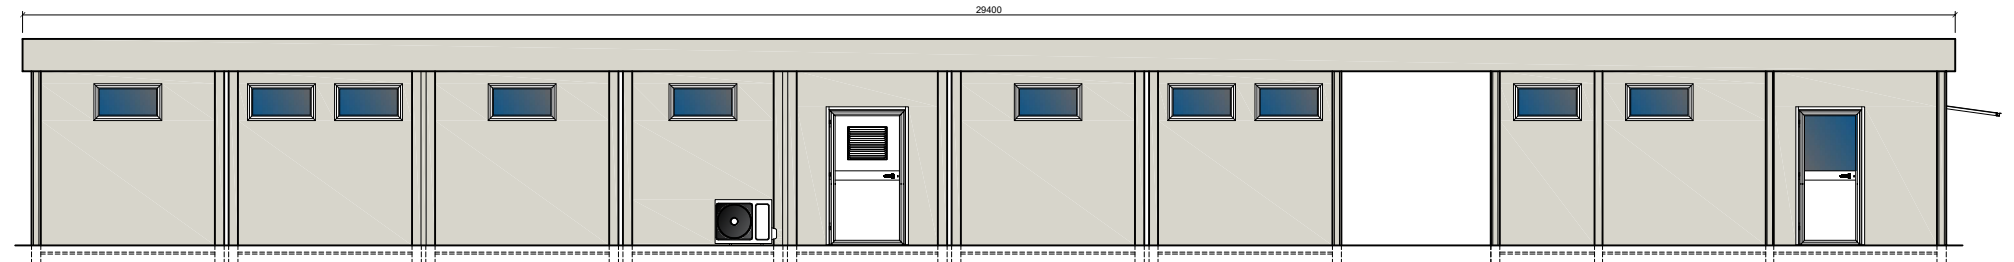

PROSPETTO LATERALE SX

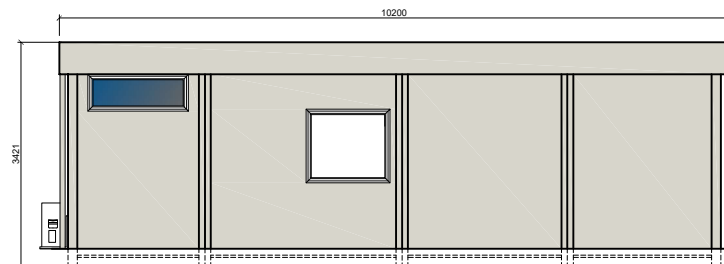

PROSPETTO LATERALE DX

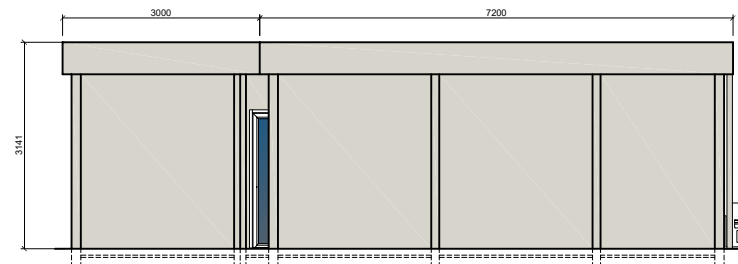

- NOTE:
- Accensione luci locali wc e docce con sensori di presenza;
 - Pompa di Calore da posizionare a terra;
 - Unità esterne CDZ da posizionare a tetto;

PAVIMENTO VINILICO A DOGHE	PANNELLO BASAMENTO	sp. 100 mm	MICRO-NERVATO
	PANNELLO PARETE	sp. 100 mm	LISCIO
	PANNELLO TETTO	sp. 100 mm	LISCIO
	LAM. GRECATA	h. 40 mm	
	TIPO DI LEGNO	TRUCIOLARE	
COLORE STRUTTURA		RAL GRIGIO - PIGRECO	
STATO DISEGNO			SCALA
004			1:115
003			NUMERO DISEGNO PG 4245 - PG7215
002			
001			
000	Emissione	06/08/2024	CLIENTE
		PIGRECO GROUP SRL Via A. Volta, 02 24060 TORRE DE ROVERI (BG) tel. +39 035 4521281 www.pigrecomonoblocchi.it	