

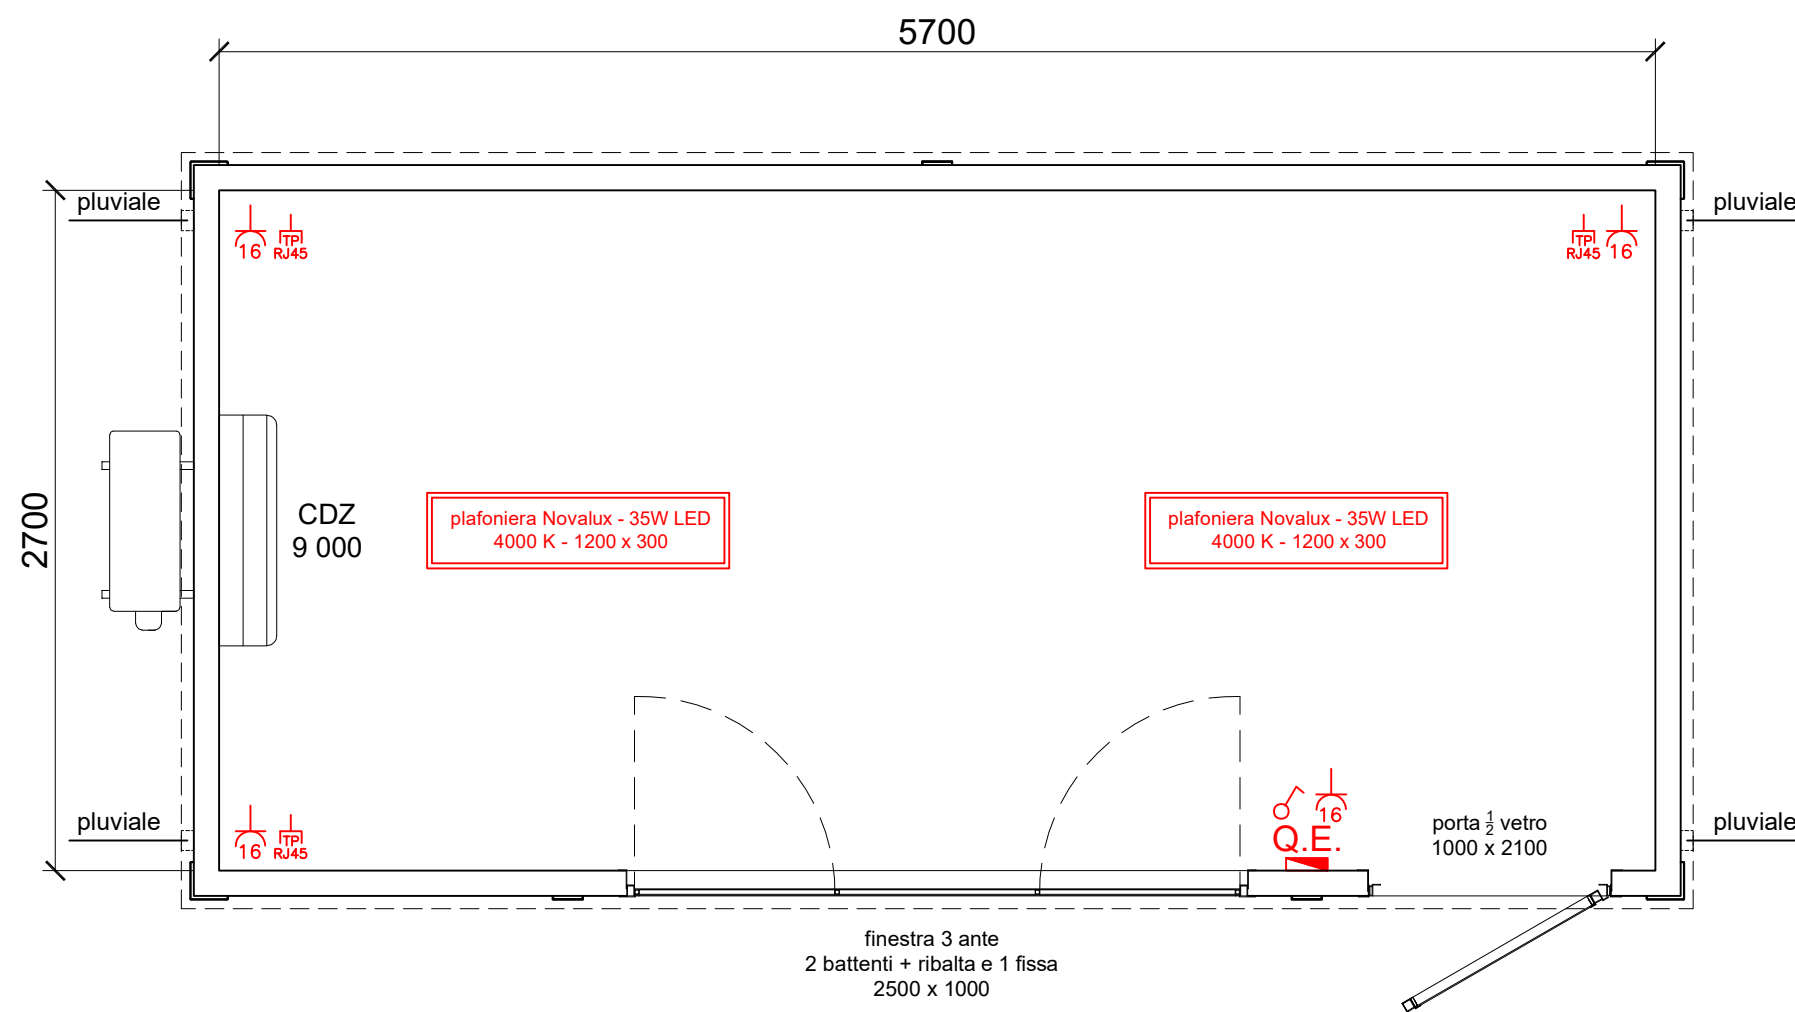


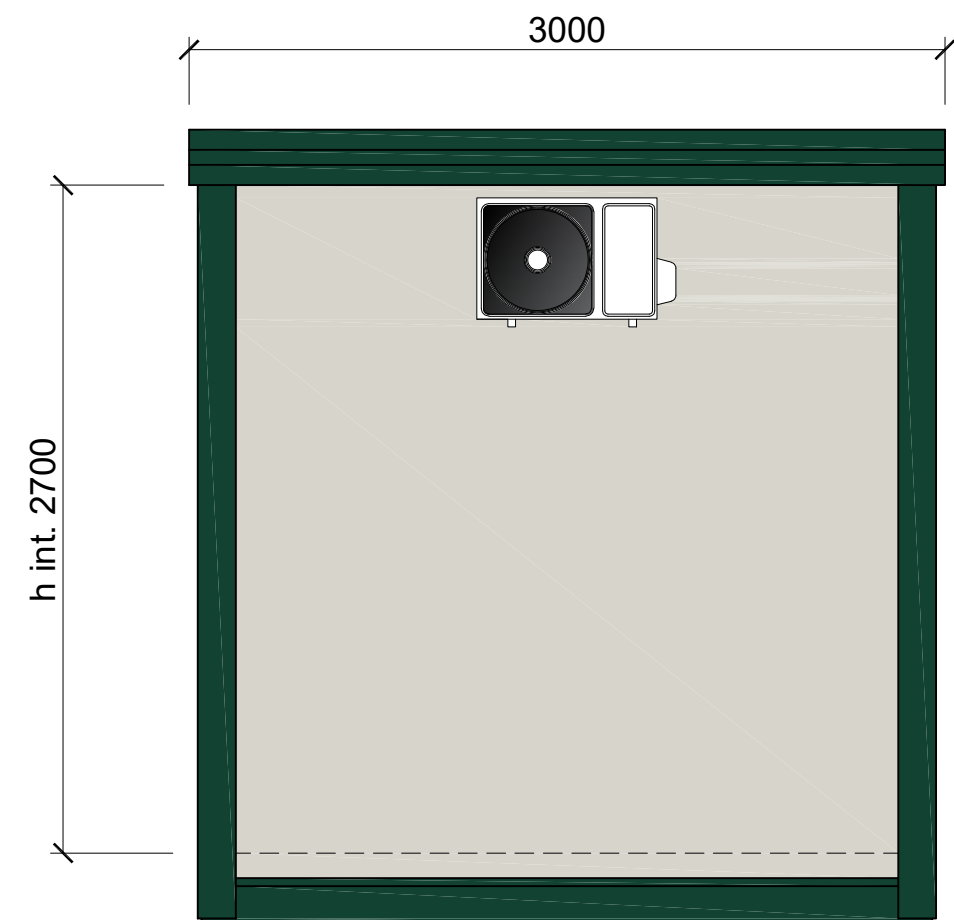

NOTE:
- Serramenti verniciati RAL 6005;
- Finestra personalizzata 2500 x 1000, 2 ante battenti + ribalta e 1 fissa;

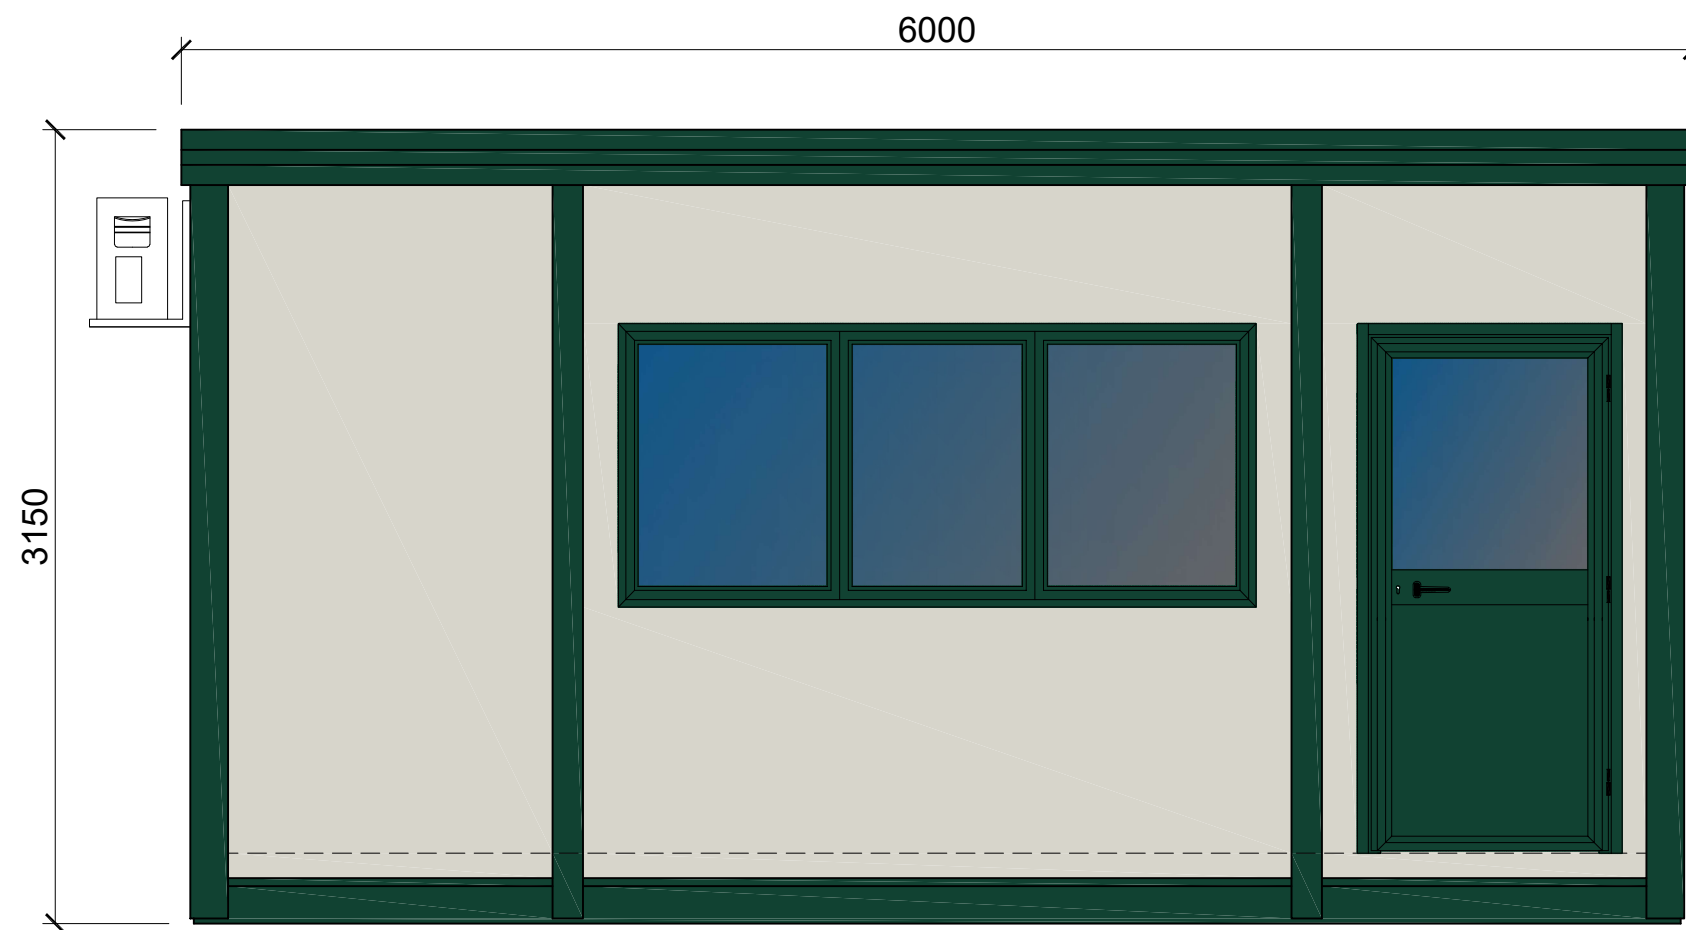

PANNELLO BASAMENTO	sp. 100 mm	MICRO-NERVATO
PANNELLO PARETE	sp. 100 mm	LISCIO
PANNELLO TETTO	sp. 100+38 mm	MICRO-NERVATO
LAM. GRECATA	h. 40 mm	
TIPO DI LEGNO	TRUCIOLARE	
COLORE STRUTTURA	RAL 6005	

STATO DISEGNO			SCALA	NUMERO DISEGNO PG 4787
004			1:30	
003				CLIENTE
002	Revisione	16/10/2024		
001	Revisione	14/10/2024		
000	Emissione	10/10/2024		