


NOTE:

- Prese dati solo predisposizioni;
- Alle prese dati tubo corrugato almeno diam. 25mm;
- Alle torrette almeno 3 tubi diam. 25mm;
- Macchine esterne CDZ uffici su tetto capannone;
- Accensione pulsanti relè;
- Placche e frutti Biticino Living International colore nero;
- Porta emergenza tutto vetro inizio e fine corridoio;

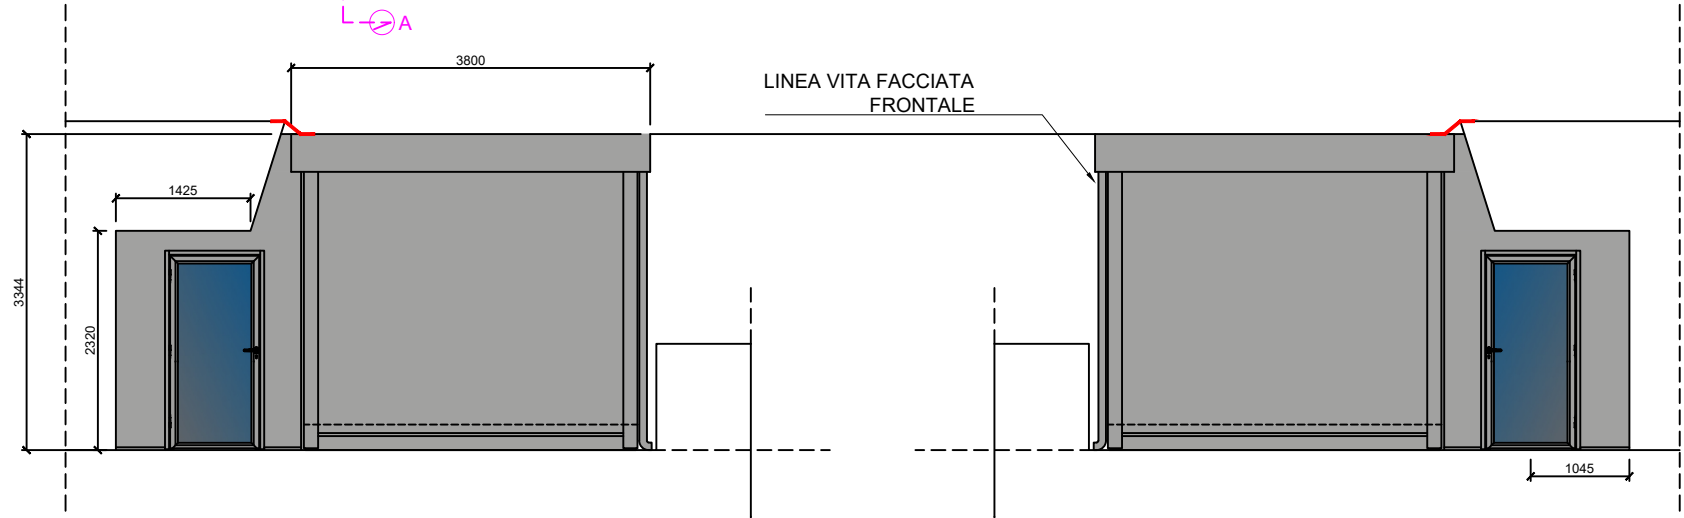

PAVIMENTO VINILICO A DOGHE	PANNELLO BASAMENTO	sp. 100 mm	MICRO-NERVATO
	PANNELLO PARETE	sp. 100 mm	LISCIO
	PANNELLO TETTO	sp. 100 mm	LISCIO
	LAM. GRECATA	h. 40 mm	
	TIPO DI LEGNO	TRUCIOLARE	
COLORE STRUTTURA	RAL 9006		
STATO DISEGNO		SCALA	
005	Revisione	10/09/2025	
004	Revisione	08/09/2025	
003	Revisione	07/08/2025	
002	Revisione	06/08/2025	
001	Revisione	06/08/2025	
		NUMERO DISEGNO	PGC239 - B
		CLIENTE	