
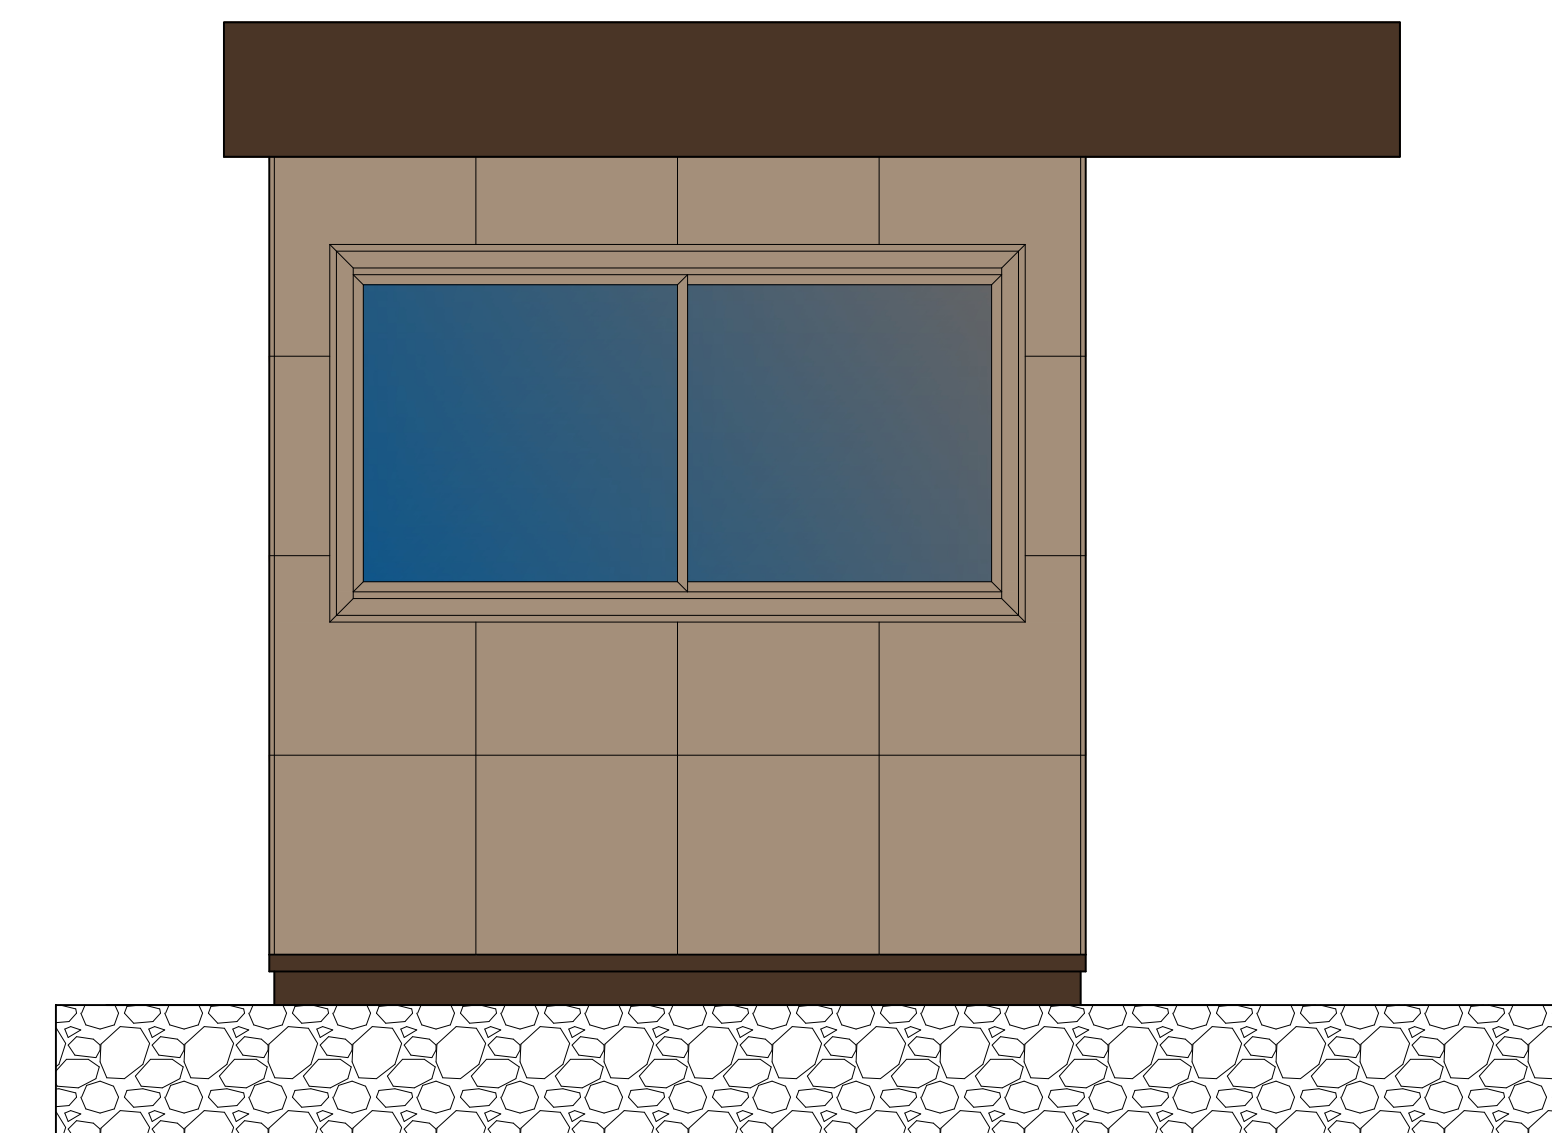
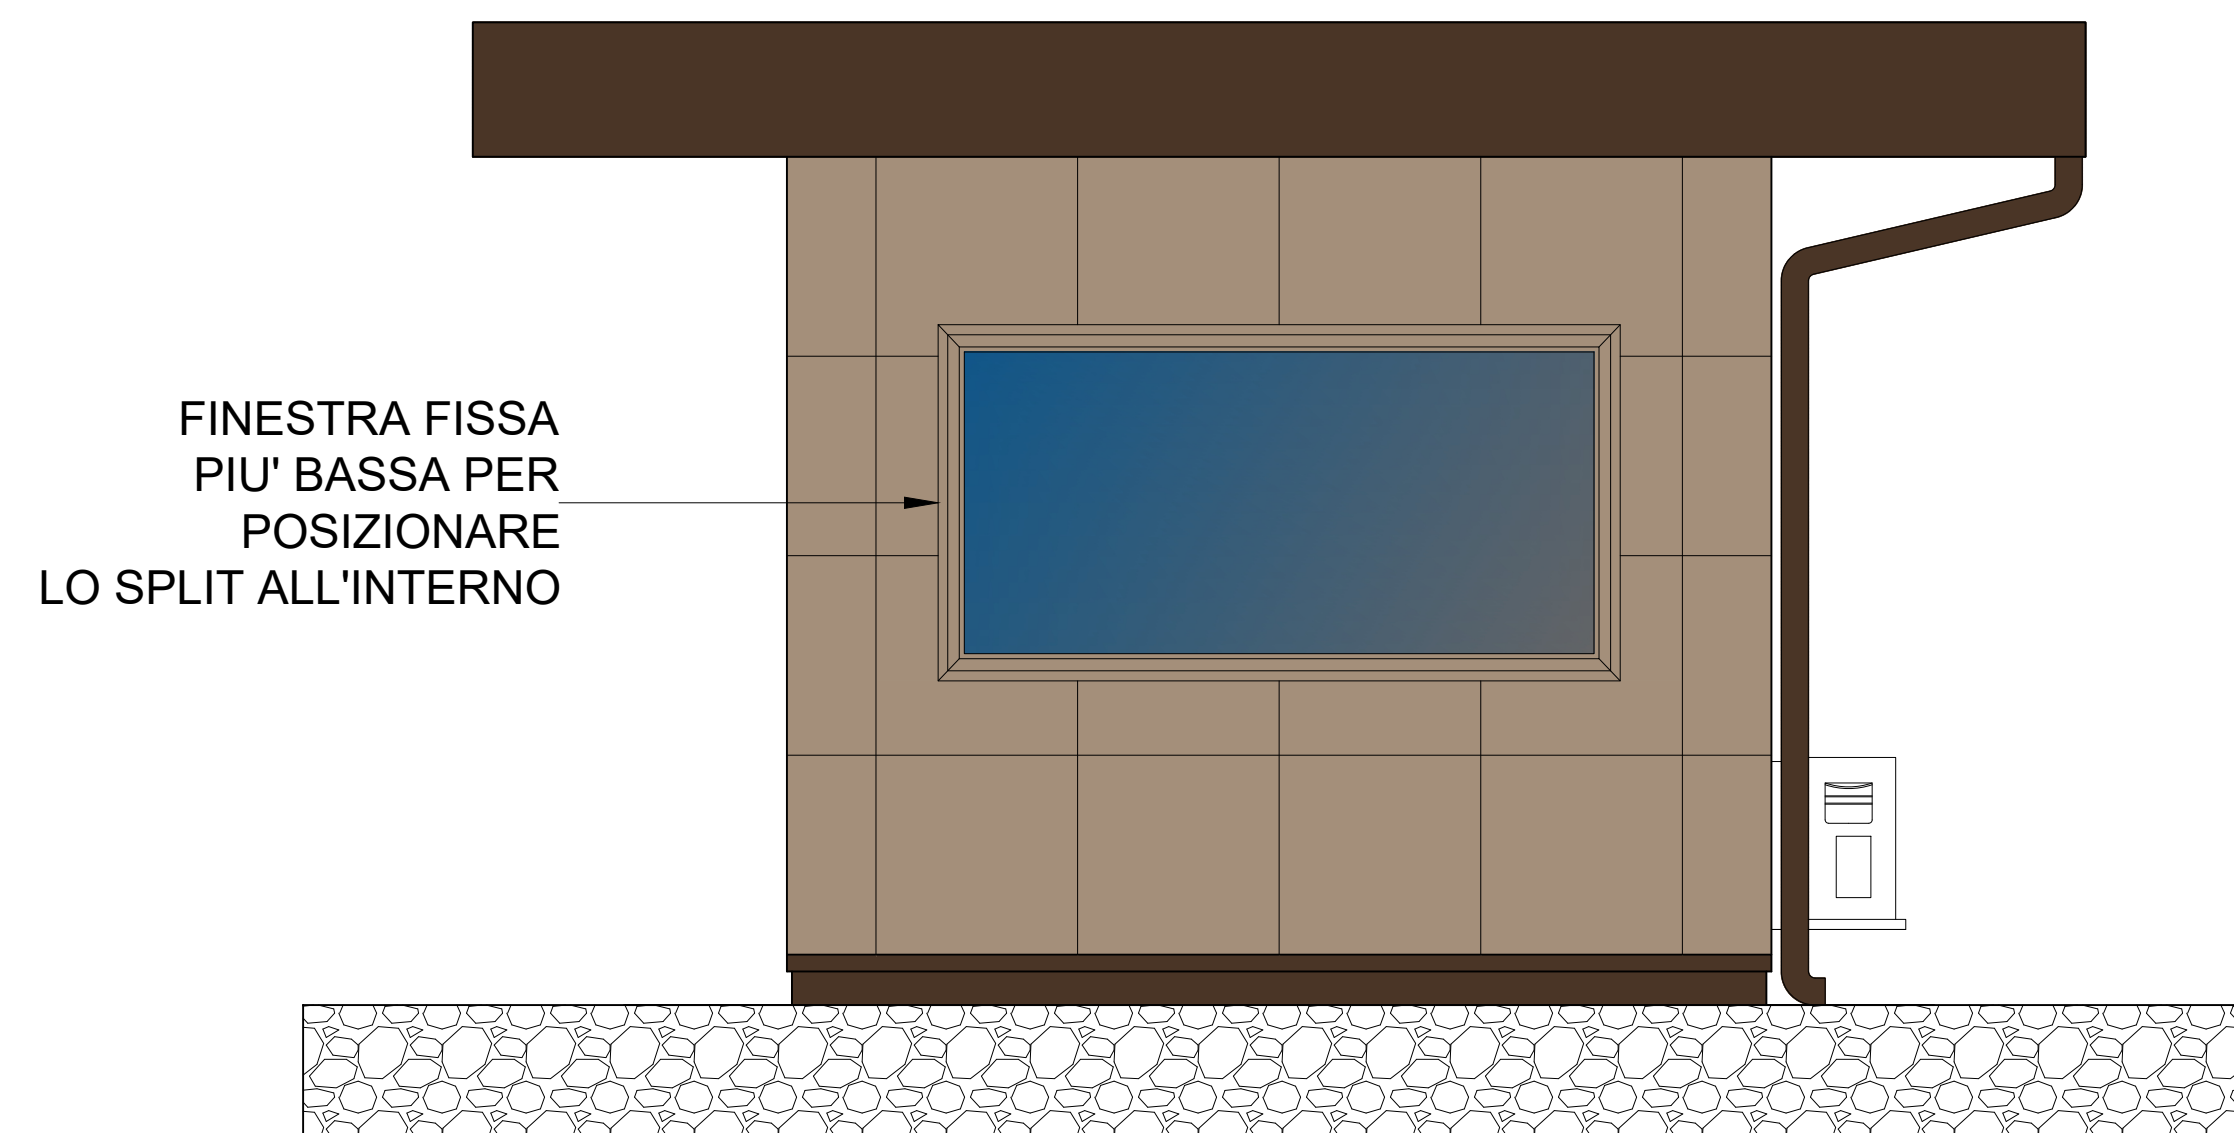


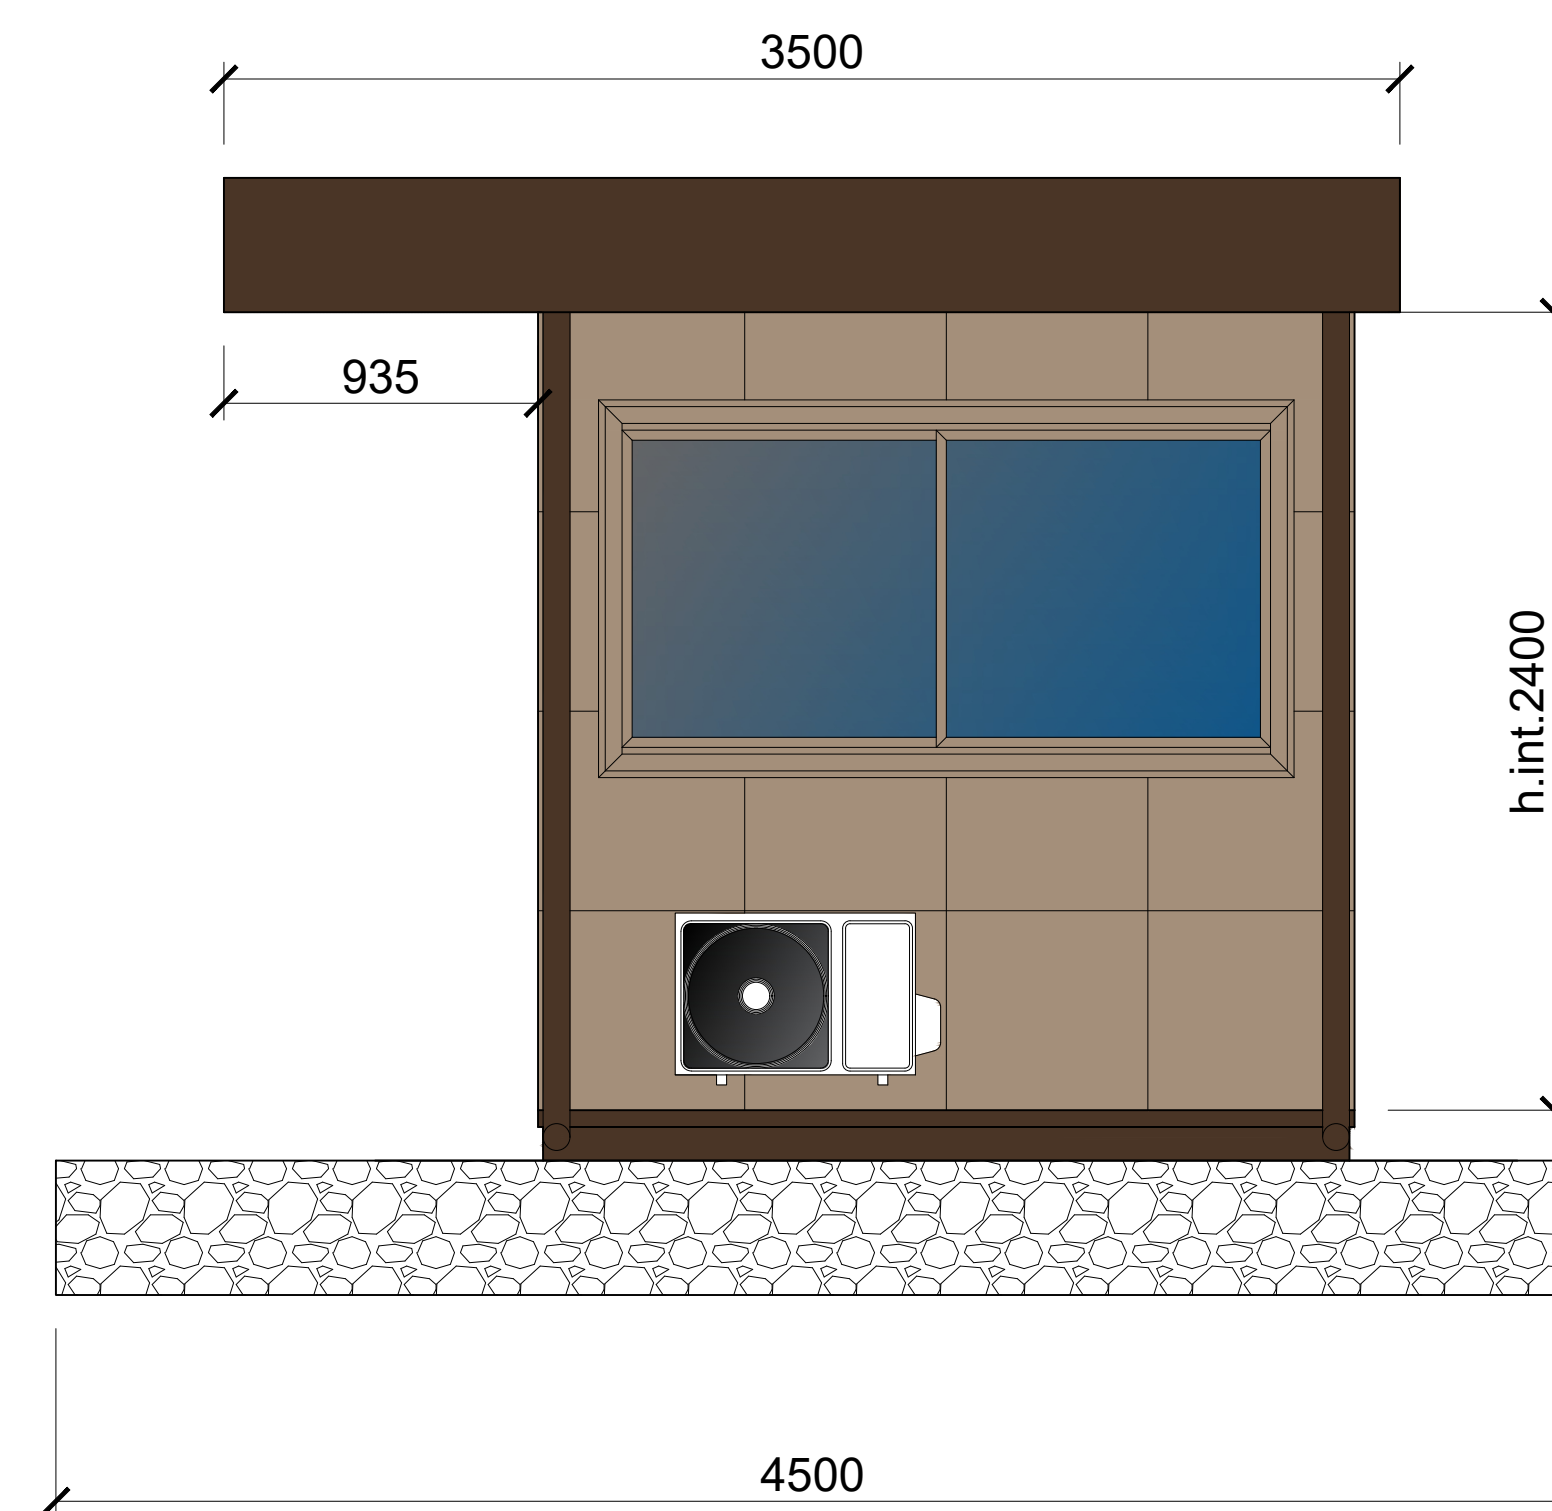


NOTE:

- RAL 8014 STRUTTURA E FASCIONE;
- RAL #2001 ZENZERO;
- RAL 1019 SERRAMENTI
- Accensione luci esterne tramite orologio;

**MISURA SERRAMENTI RIFERITA A LUCE
NETTA DI APERTURA**

PANNELLO BASAMENTO	---	---
PANNELLO PARETE	sp. 50 mm	LISCIO
PANNELLO TETTO	sp. 50 mm	LISCIO
LAM. GRECATA	h. 40 mm	
TIPO DI LEGNO	TRUCIOLARE	
COLORE STRUTTURA	RAL 8014	

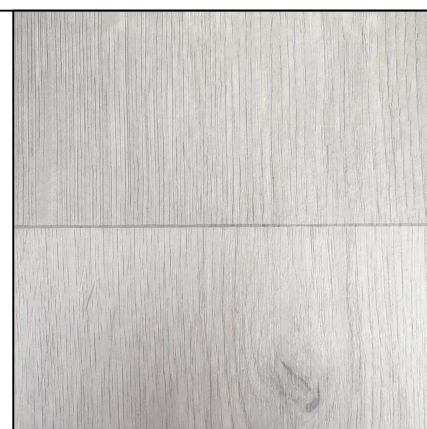PVC FINTO LEGNO 			PANNELLO BASAMENTO		---	---
			PANNELLO PARETE		sp. 50 mm	LISCIO
			PANNELLO TETTO		sp. 50 mm	LISCIO
			LAM. GRECATA		h. 40 mm	
			TIPO DI LEGNO		TRUCIOLARE	
			COLORE STRUTTURA		RAL 8014	
STATO DISEGNO			SCALA	COMMERCIALE DI RIFERIMENTO		
			1:45			
			NUMERO DISEGNO			
			PG C302			
			CLIENTE			
005	Revisione	19/06/2026				

