
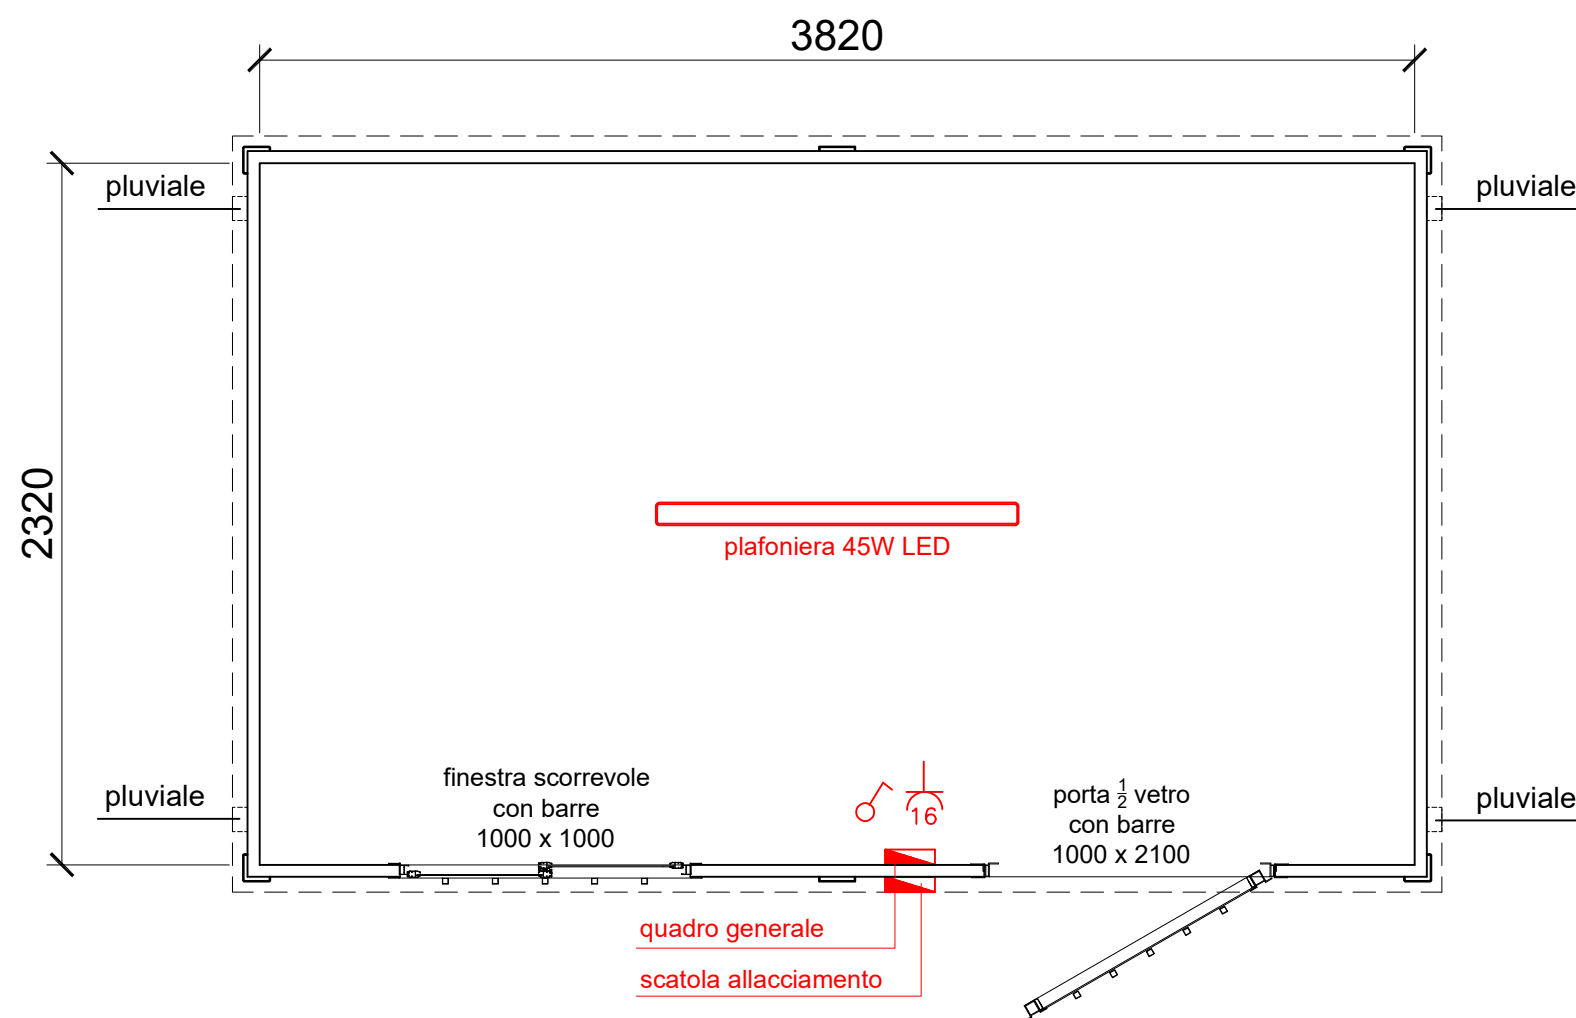
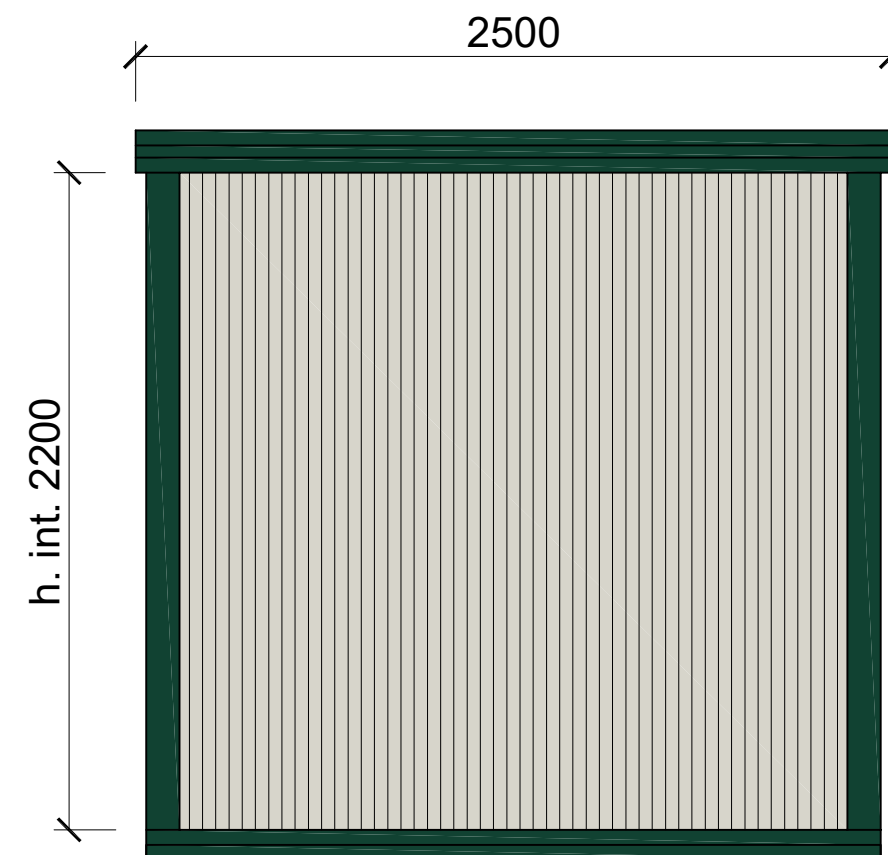


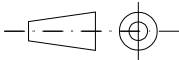

PVC STANDARD		PANNELLO BASAMENTO	---	---
		PANNELLO PARETE	sp. 40 mm	MICRO-NERVATO
		PANNELLO TETTO	sp. 30+38 mm	MICRO-NERVATO
		LAM. GRECATA	h. 40 mm	
		TIPO DI LEGNO	TRUCIOLARE	
		COLORE STRUTTURA	RAL 6005	
STATO DISEGNO		SCALA		
004		1:25		
003				
002				
001			NUMERO DISEGNO	
000	Emissione	01/01/2021	PG 1007	
			CLIENTE	
			INDUSTRY	
		PIGRECO GROUP SRL		
		Via A.Volta, 02		
		24060 TORRE DE ROVERI (BG)		
		tel. +39 035 4521281		
		www.pigrecomonoblocchi.it		
				
				 S. VGP 1372-CPR-3064