
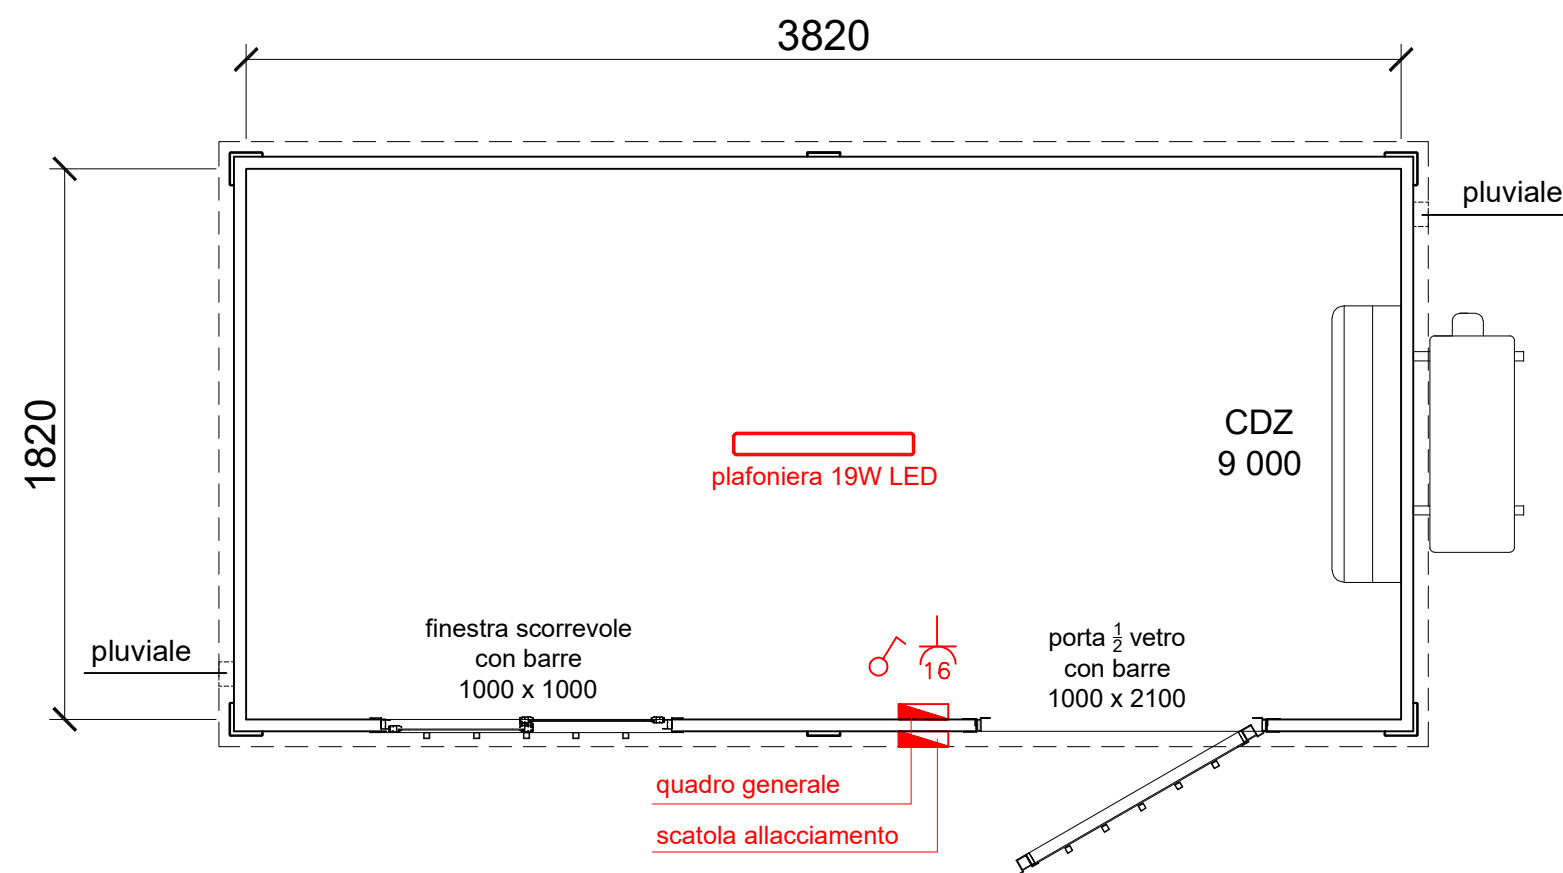


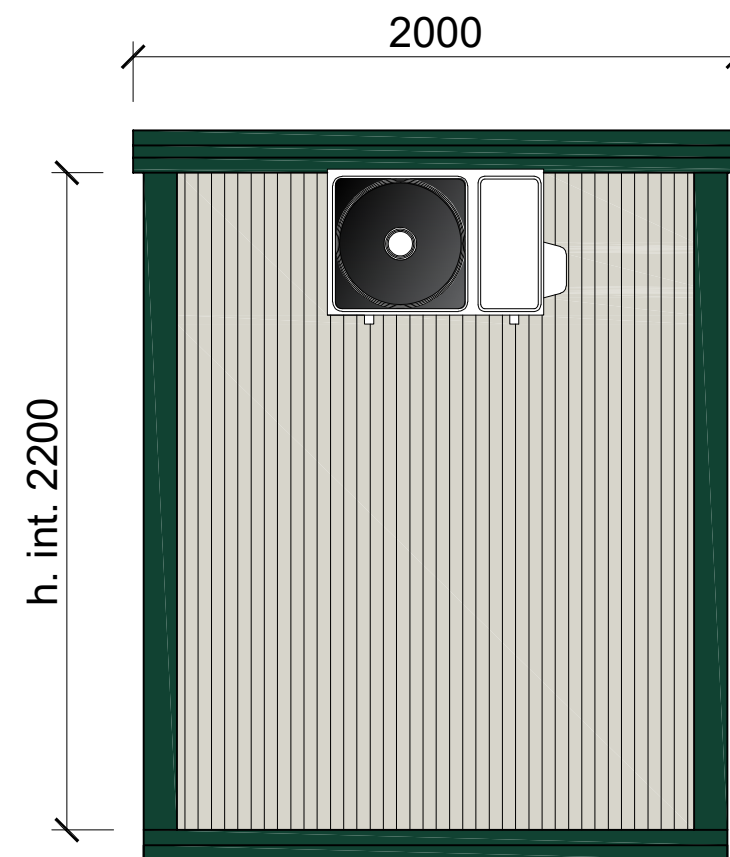

PVC STANDARD			PANNELLO BASAMENTO	---	---
			PANNELLO PARETE	sp. 40 mm	MICRO-NERVATO
			PANNELLO TETTO	sp. 30+38 mm	MICRO-NERVATO
			LAM. GRECATA	h. 40 mm	
			TIPO DI LEGNO	TRUCIOLARE	
			COLORE STRUTTURA	RAL 6005	
STATO DISEGNO			SCALA		
004			1:25		
003			NUMERO DISEGNO		
002			PG 1092		
001			CLIENTE		
000	Emissione	01/01/2021	INDUSTRY		
PIGRECO group			PIGRECO GROUP SRL Via A.Volta, 02 24060 TORRE DE ROVERI (BG) tel. +39 035 4521281 www.pigrecomonoblocchi.it		
			F-GAS CERTIFICATION TECNO PIEMONTE S.p.A. ORGANISMO NOTIFICATO N° 1372 CE 1372-CPR-3064 S. VCEP		