
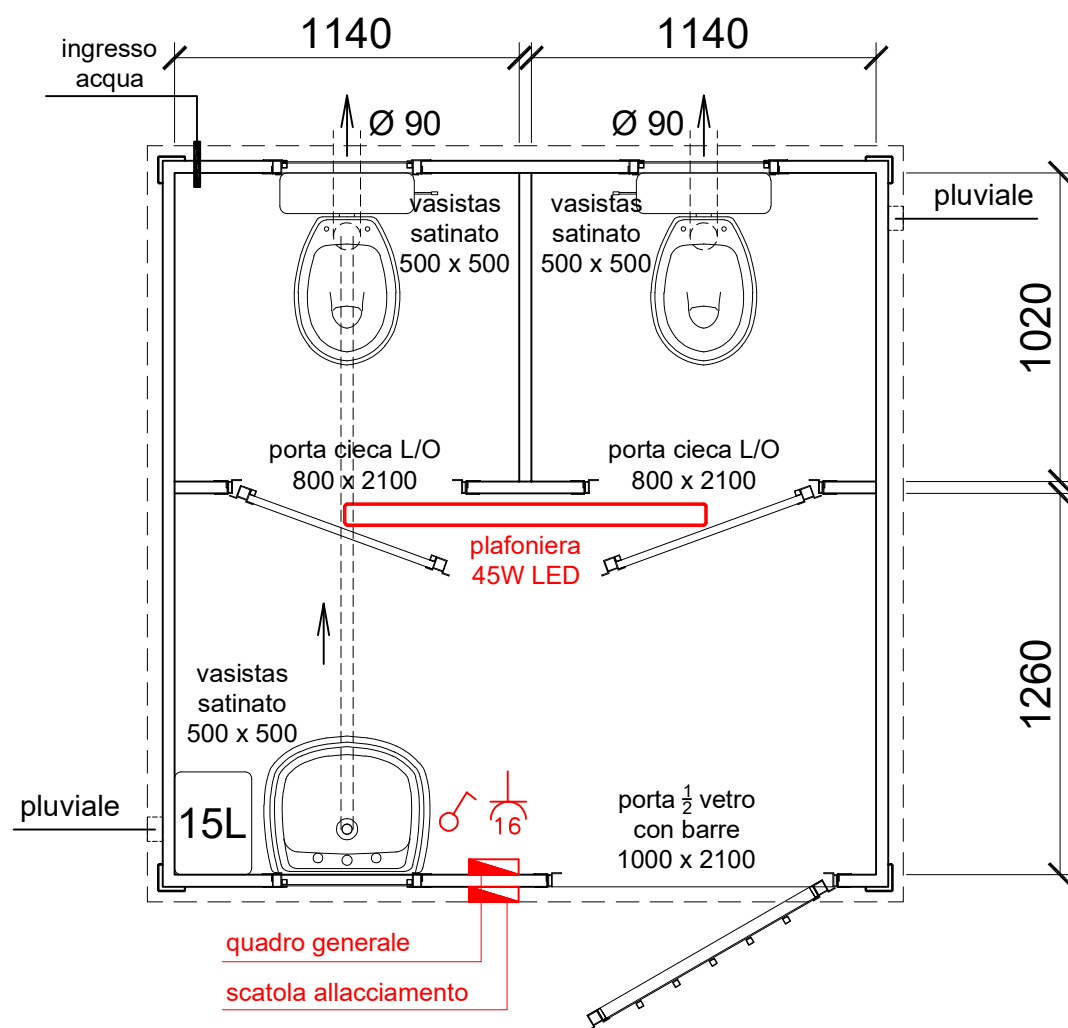
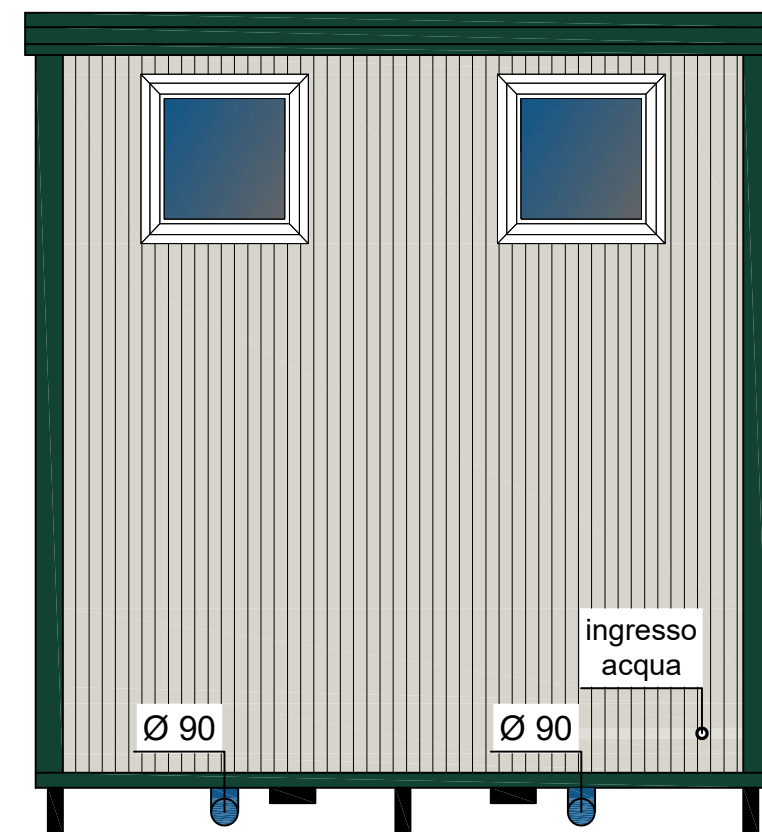


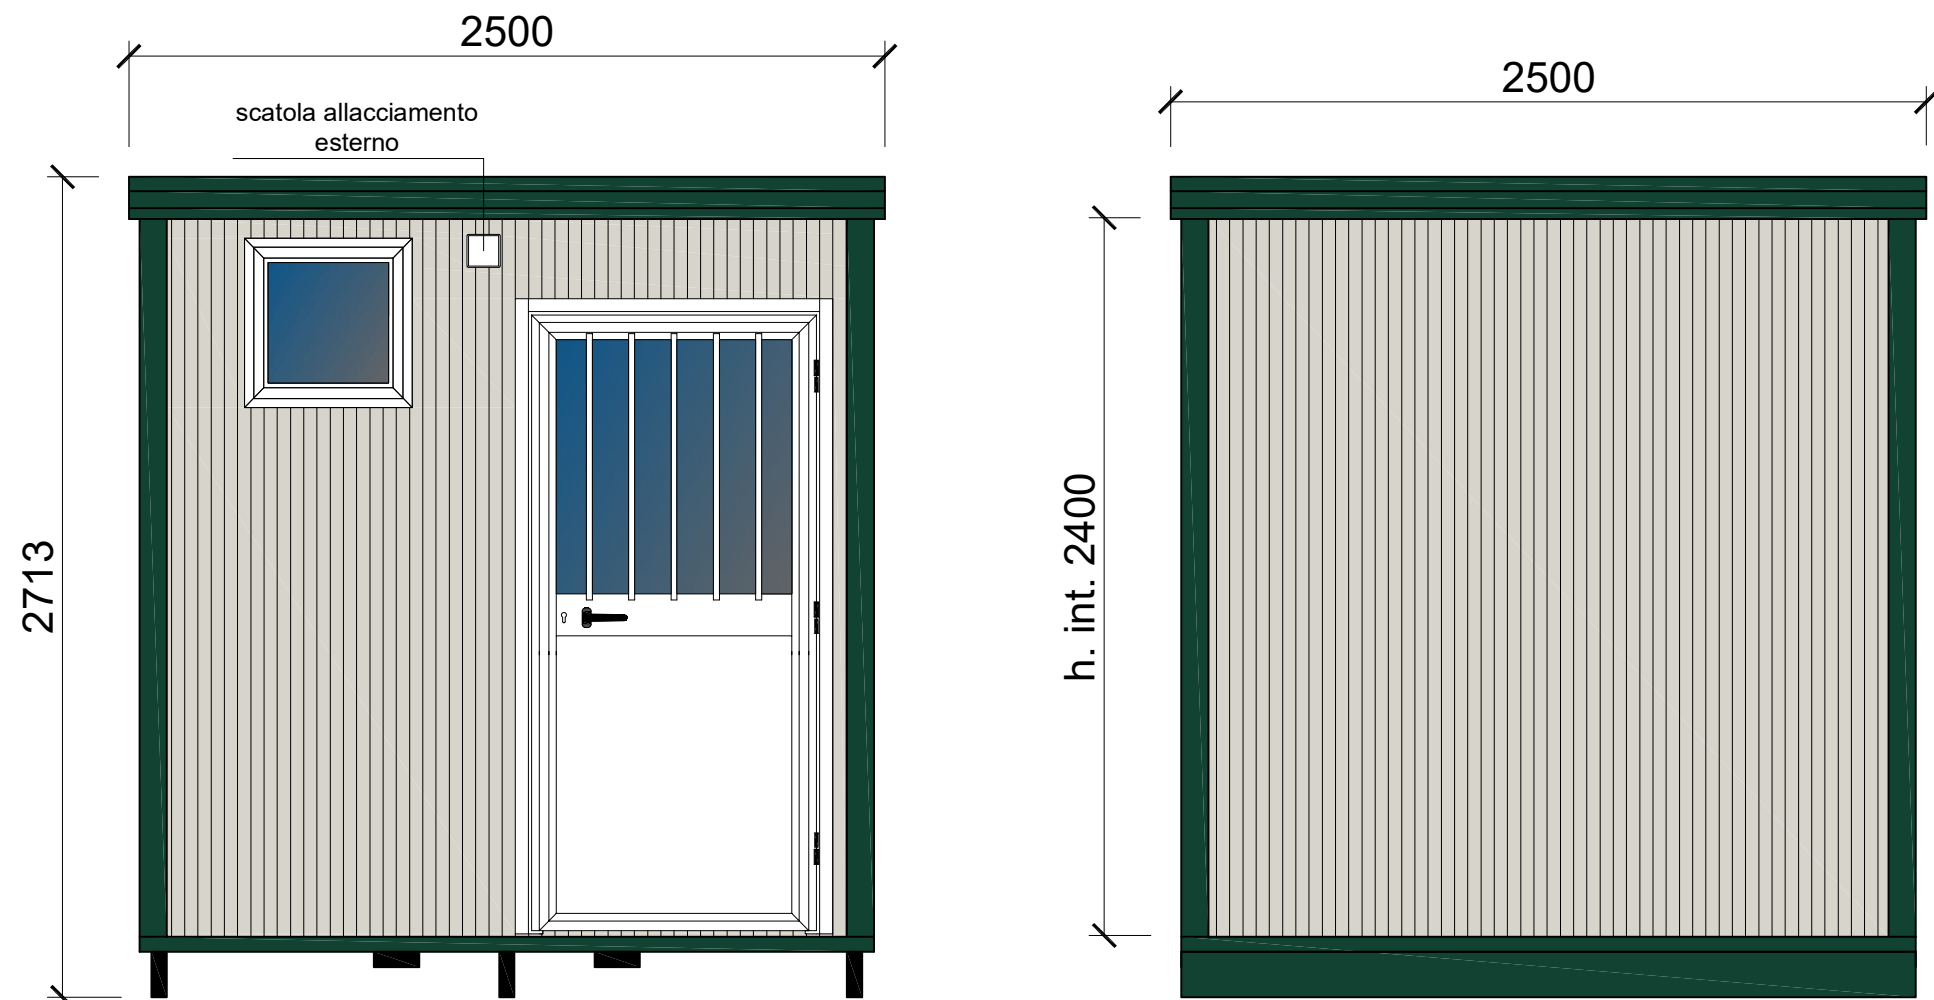

PVC STANDARD		PANNELLO BASAMENTO	sp. --- mm	---	
		PANNELLO PARETE	sp. 40 mm	MICRO-NERVATO	
		PANNELLO TETTO	sp. 30+38 mm	MICRO-NERVATO	
		LAM. GRECATA	h. 40 mm		
		TIPO DI LEGNO	TRUCIOLARE		
		COLORE STRUTTURA	RAL 7024		
STATO DISEGNO			SCALA		
004			1:25		
003			NUMERO DISEGNO PG 2145		
002					
001					
000	Emissione	01/01/2021	CLIENTE INDUSTRY		
TEMpra BERGAMASCA PIGRECO group			PIGRECO GROUP SRL Via A.Volta, 02 24060 TORRE DE ROVERI (BG) tel. +39 035 4521281 www.pigrecomonoblocchi.it		
			F-GAS CERTIFICATION	TECNO PIEMONTE S.p.A. ORGANISMO NOTIFICATO N° 1372	S. VGP CE 1372-CPR-3064