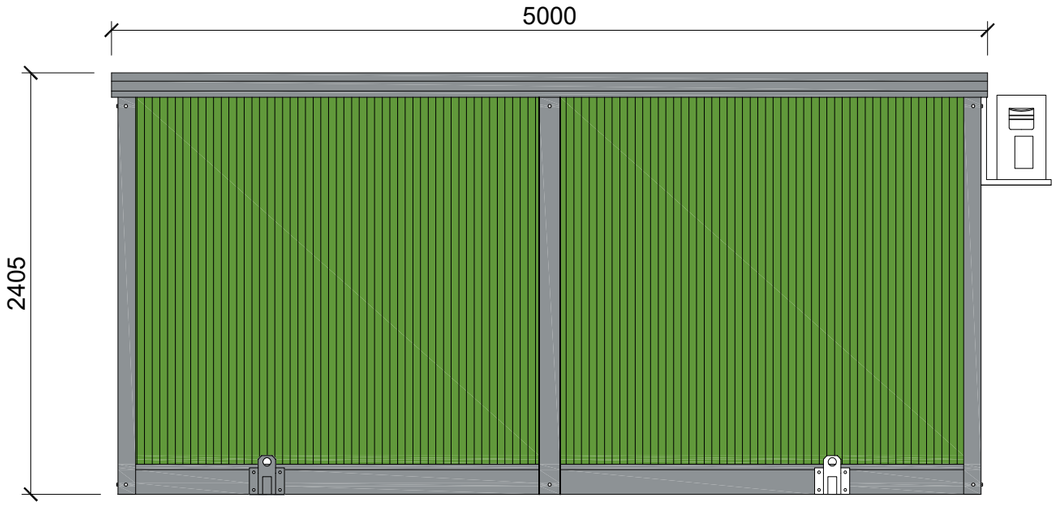

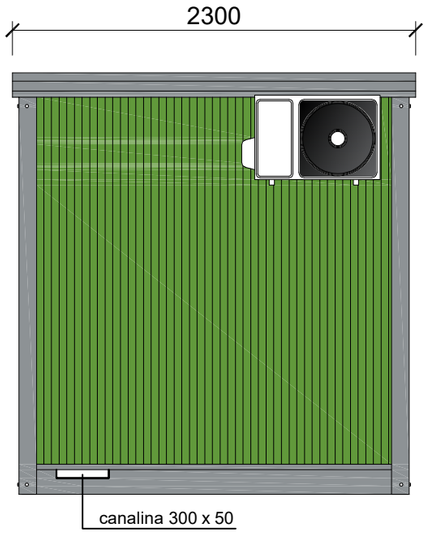

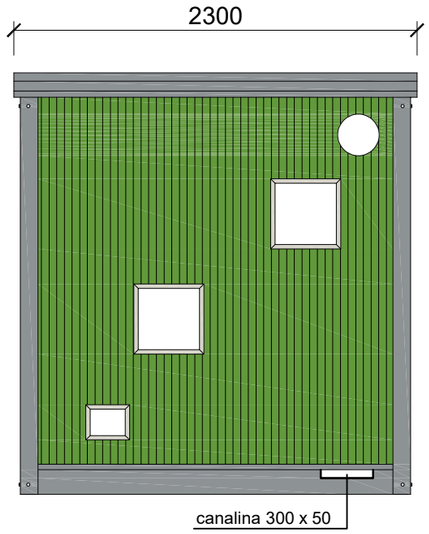

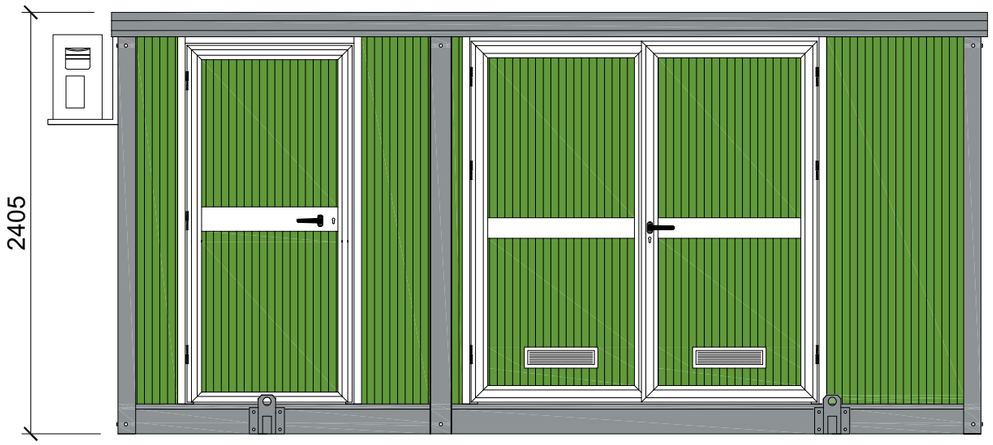

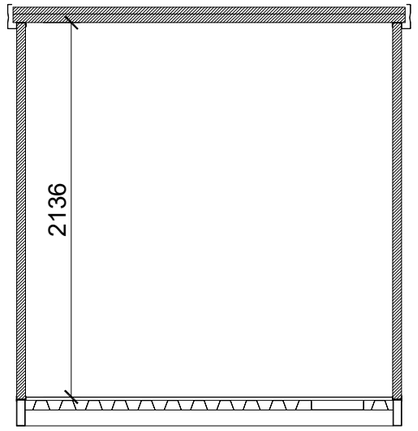

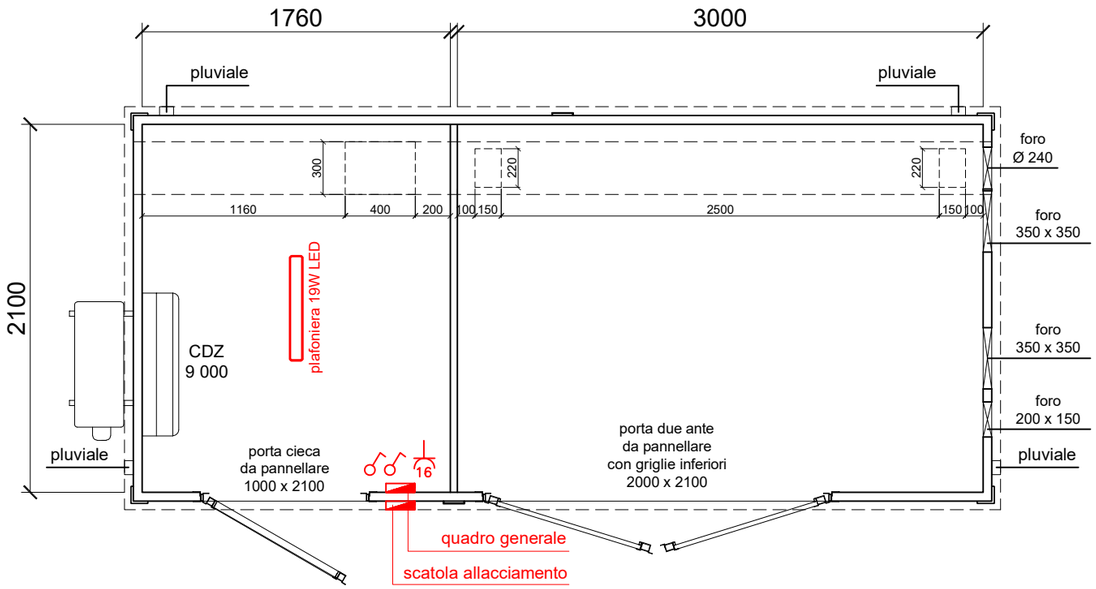

PVC NERO	PANNELLO BASAMENTO	sp. --- mm	---
	PANNELLO PARETE	sp. 50 mm	MICRO-NERVATO
	PANNELLO TETTO	sp. 50+38 mm	MICRO-NERVATO
	LAM. GRECATA	h. 55 mm	
	TIPO DI LEGNO	TRUCIOLARE	
	COLORE STRUTTURA	RAL 7045	

STATO DISEGNO		
004		
003		
002		
001		
000	Emissione	14/07/2023

SCALA
1:35

NUMERO DISEGNO
PG 4131

TEMPRA BERGAMASCA
PIGRECO group

PIGRECO GROUP SRL
Via A.Volta, 02
24060 TORRE DE ROVERI (BG)
tel. +39 035 4521281
www.pigrecomonoblocchi.it

F-GAS CERTIFICATION
TECNO PIEMONTE S.p.A. ORGANISMO NOTIFICATO N° 1372
S. VVCP
CE 1372-CPR-3064