
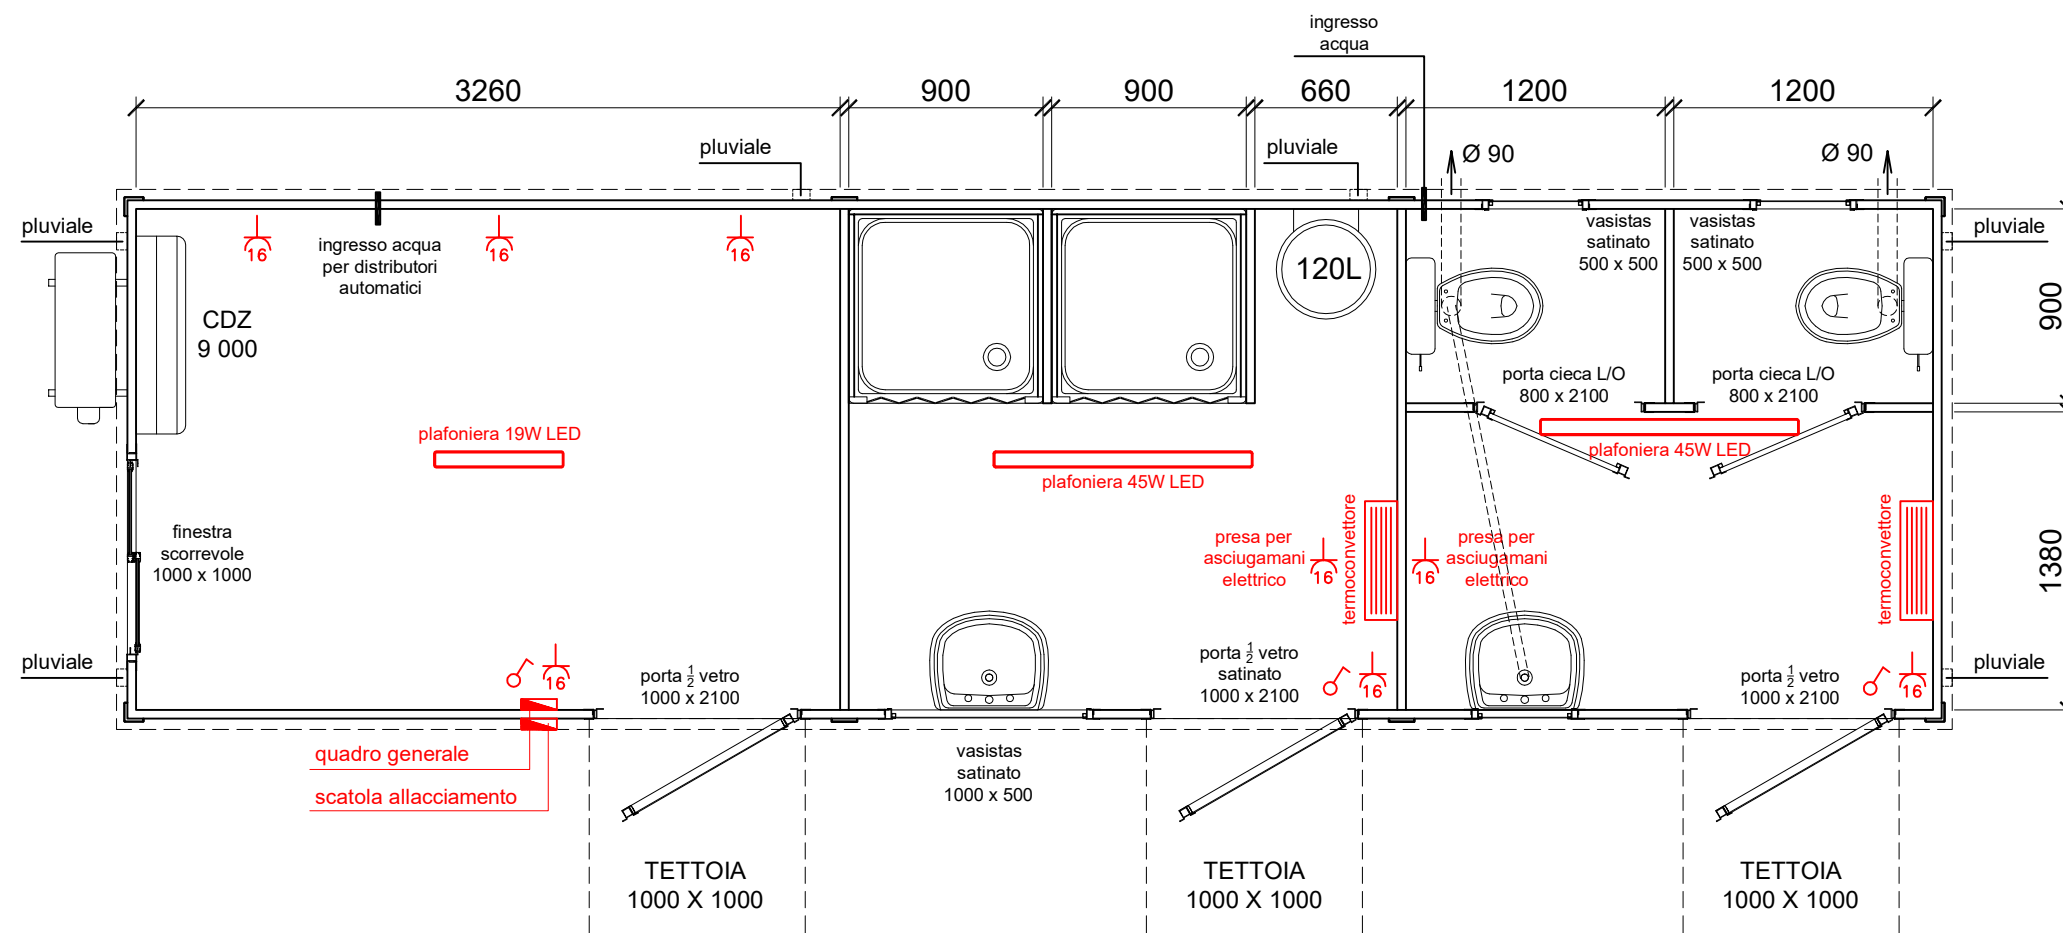


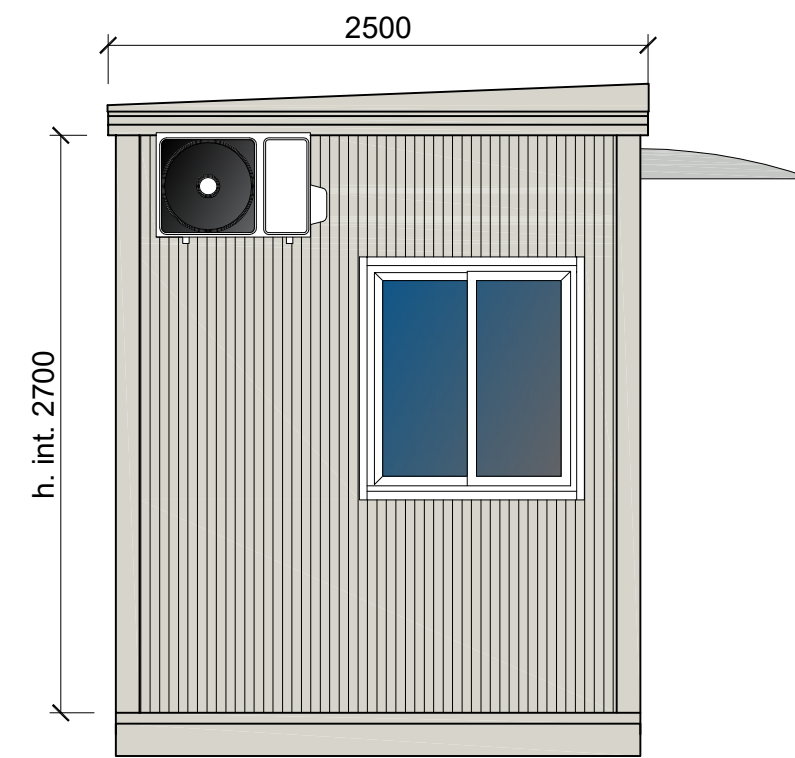

PVC STANDARD			PANNELLO BASAMENTO		sp. --- mm	---
			PANNELLO PARETE		sp. 40 mm	MICRO-NERVATO
			PANNELLO TETTO		sp. 30+38 mm	MICRO-NERVATO
			LAM. GRECATA		h. 40 mm	
			TIPO DI LEGNO		TRUCIOLARE	
			COLORE STRUTTURA		RAL 9002	
STATO DISEGNO			SCALA		1:35 NUMERO DISEGNO PG 2393 - PARCHEGGIO BAGNI CLIENTE	
004						
003	Revisione	25/05/2023				
002	Revisione	04/05/2023				
001	Revisione	11/02/2022				
000	Emissione	03/12/2021				
TEMPRA BERGAMASCA PIGRECO group			PIGRECO GROUP SRL Via A.Volta, 02 24060 TORRE DE ROVERI (BG) tel. +39 035 4521281 www.pigrecomonoblocchi.it			
F-GAS CERTIFICATION			TECNO PIEMONTE S.p.A. ORGANISMO NOTIFICATO N° 1272			
CE			1372-CPR-3864			