


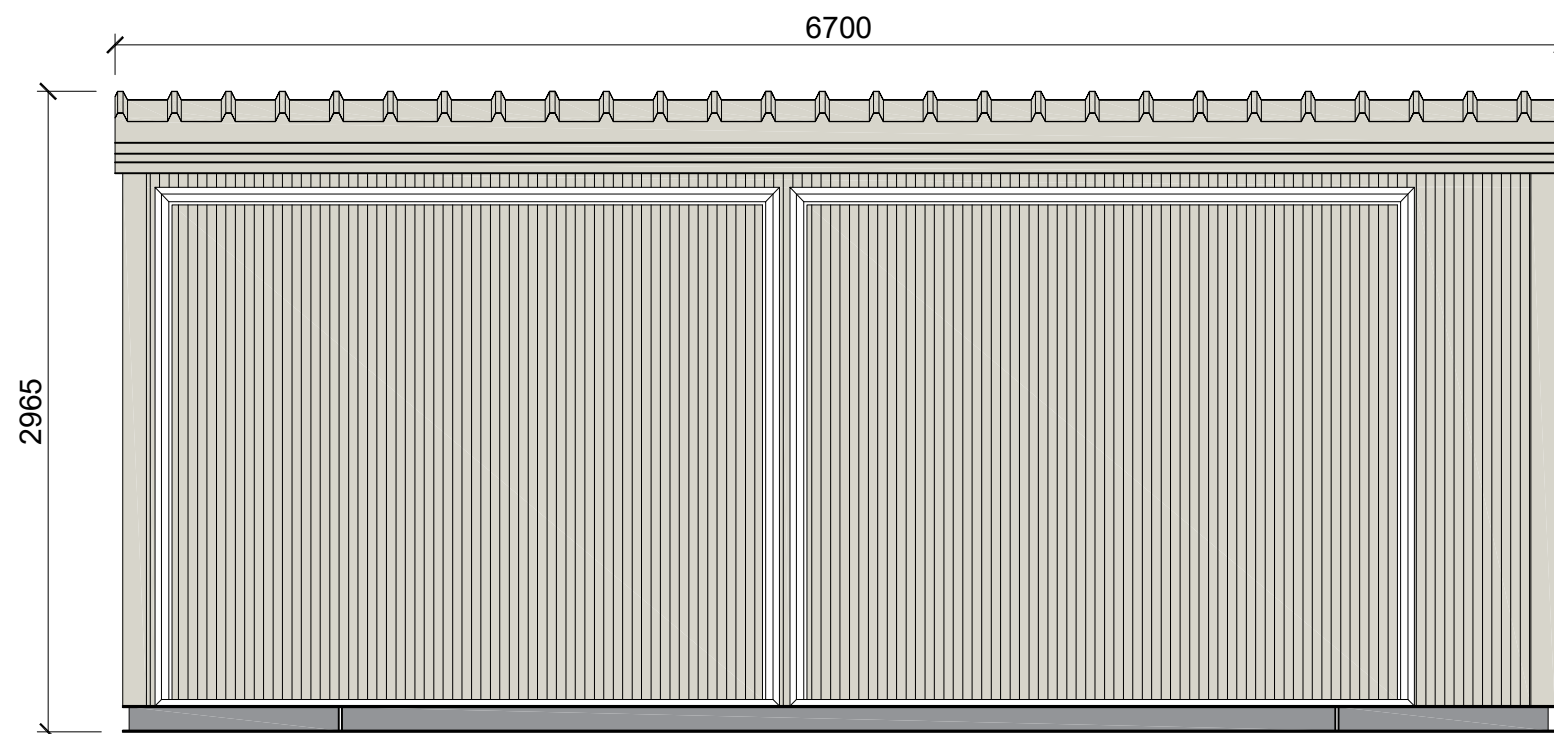



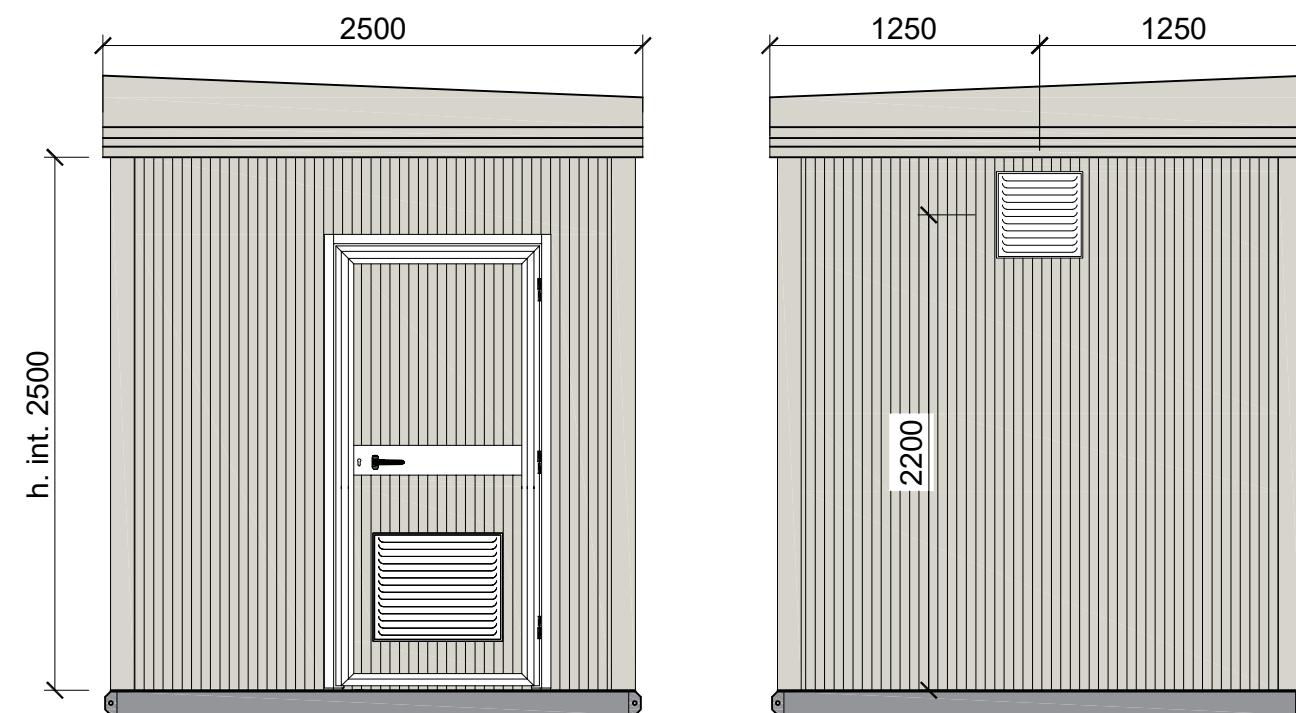


**BOX DA NON SOLLEVARE A PIENO CARICO
CON LE BATTERIE AL SUO INTERNO**

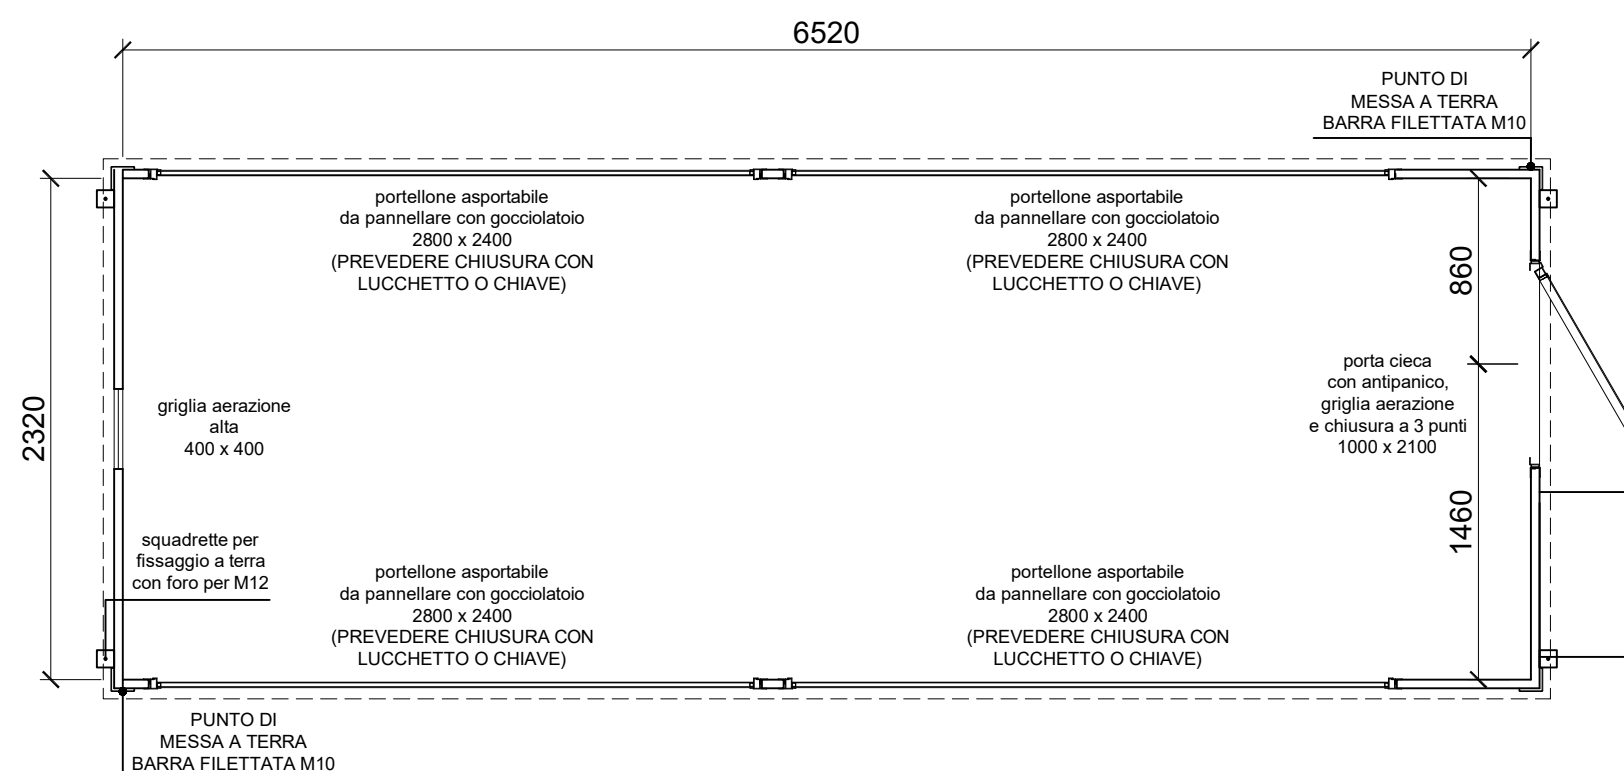

BASAMENTO IN TRAVI HEA 120

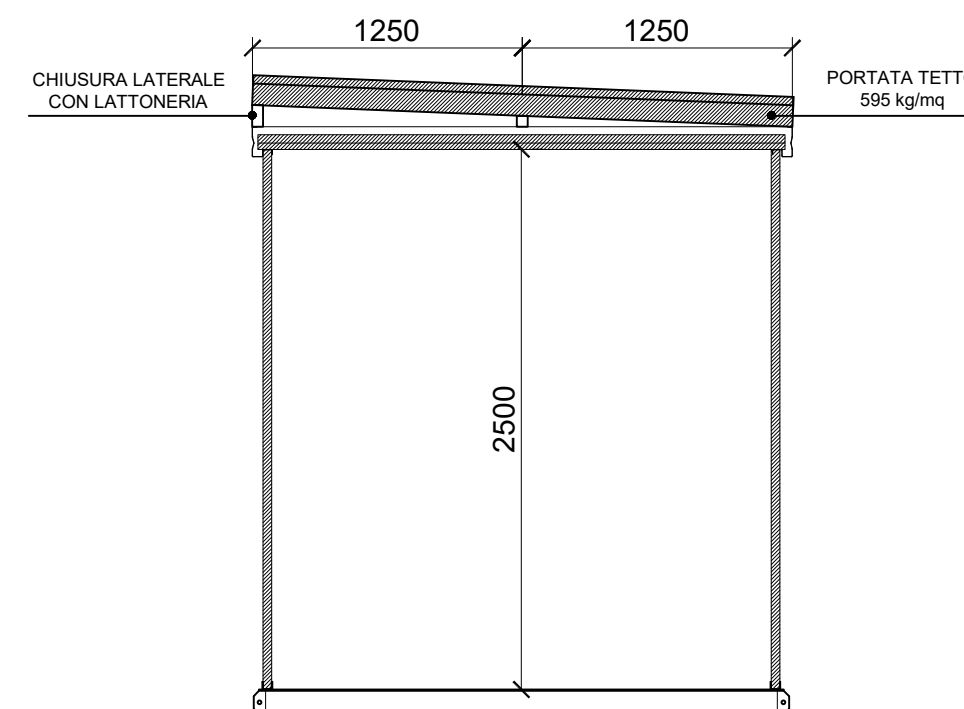

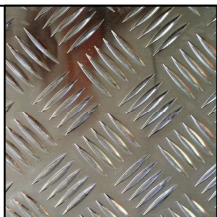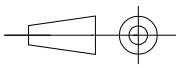LAMIERA MANDORLATA 			PANNELLO BASAMENTO		---	---	
			PANNELLO PARETE		sp. 40 mm	MICRO-NERVATO	
			PANNELLO TETTO		sp. 30+38 mm	MICRO-NERVATO	
			LAM. GRECATA		---		
			TIPO DI LEGNO		---		
			COLORE STRUTTURA		RAL 9002 - PIGRECO		
STATO DISEGNO			SCALA				
004	Revisione	18/07/2023	1:35				
003	Revisione	15/06/2023	NUMERO DISEGNO PG 4068				
002	Revisione	09/05/2023					
001	Revisione	03/03/2023	CLIENTE				
000	Emissione	03/02/2023					
 PIGRECO 			PIGRECO GROUP SRL Via A.Volta, 02 24060 TORRE DE ROVERI (BG) tel. +39 035 4521281 www.pigrecomonoblocchi.it			 F-GAS CERTIFICATION	 B. VGP 1372-CPR-306 TECNO PIEMONTE S.p.A. ORGANISMO NOTIFICATO N° 1072