
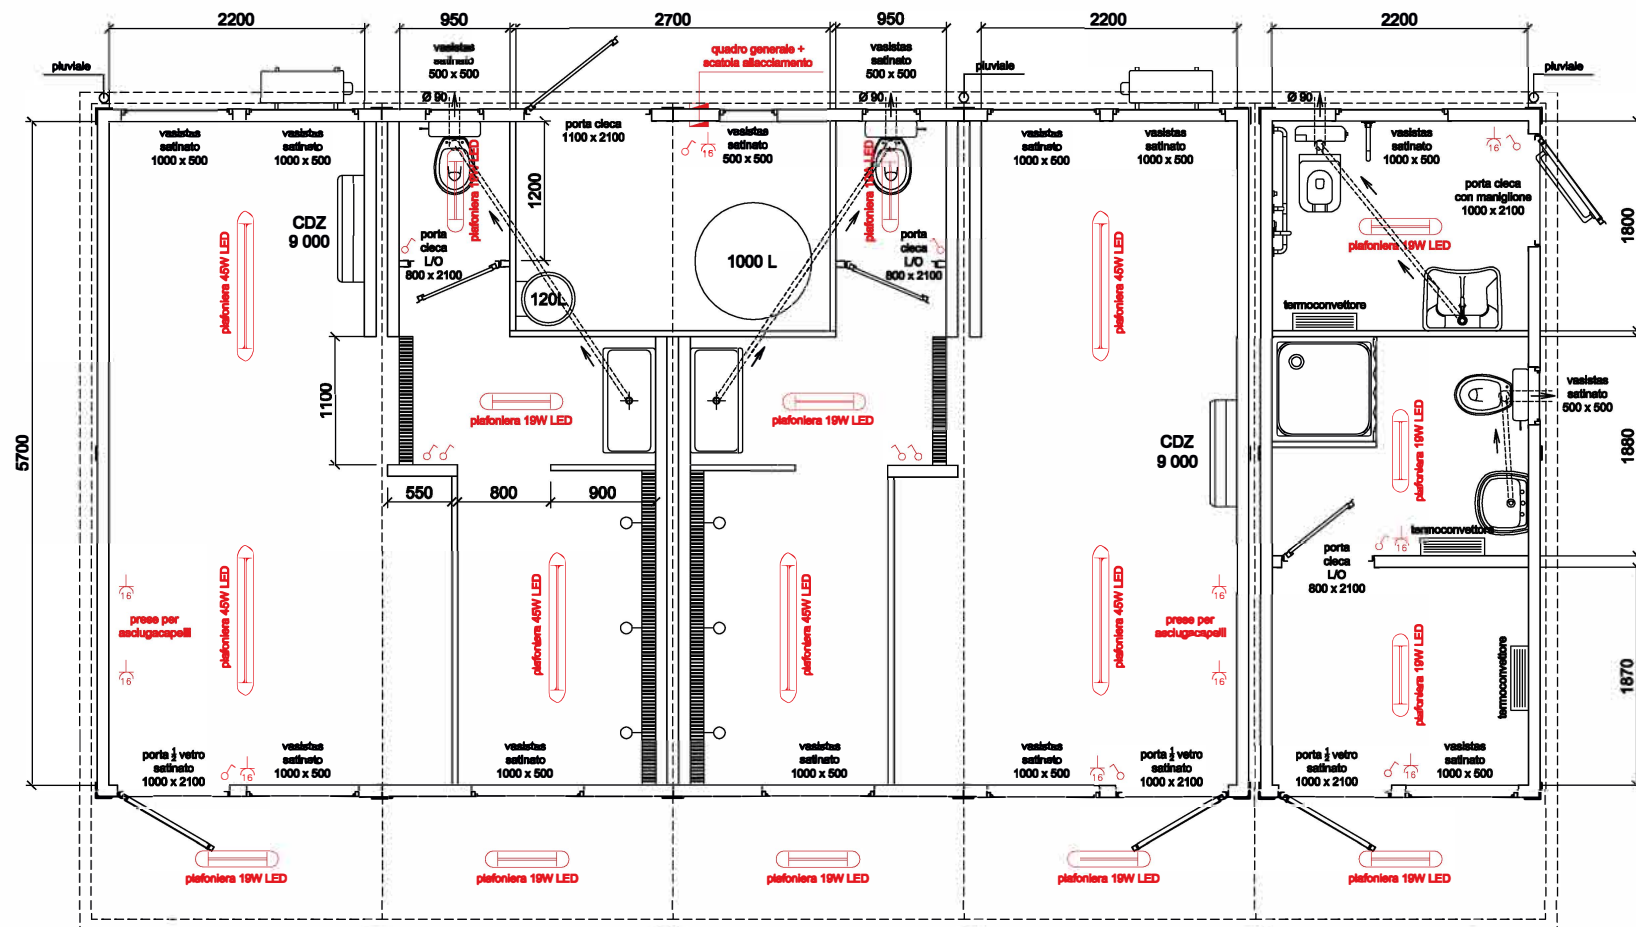
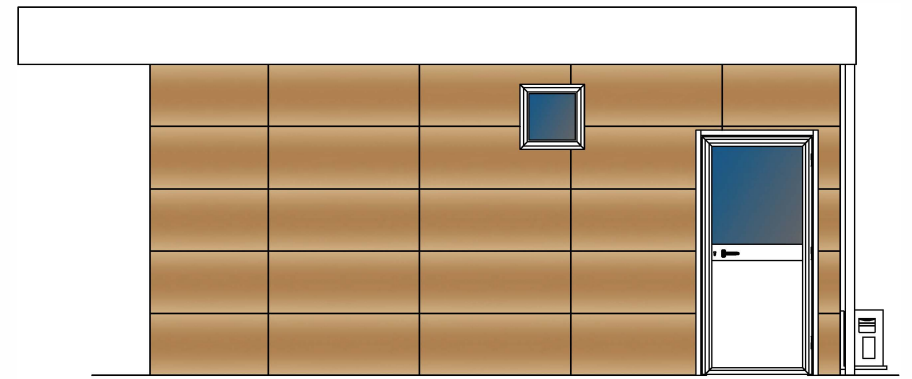
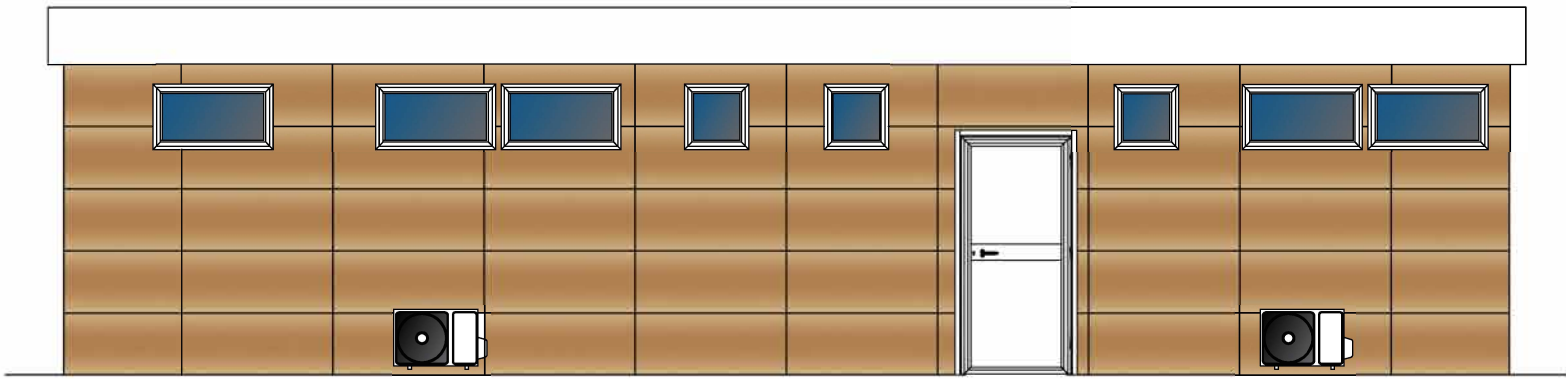
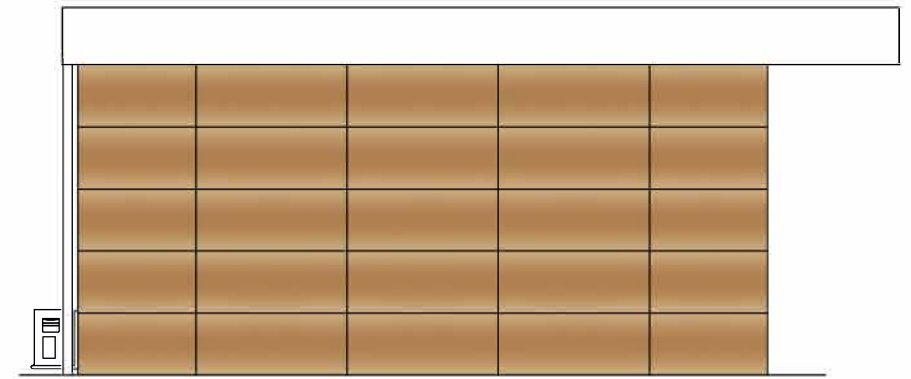
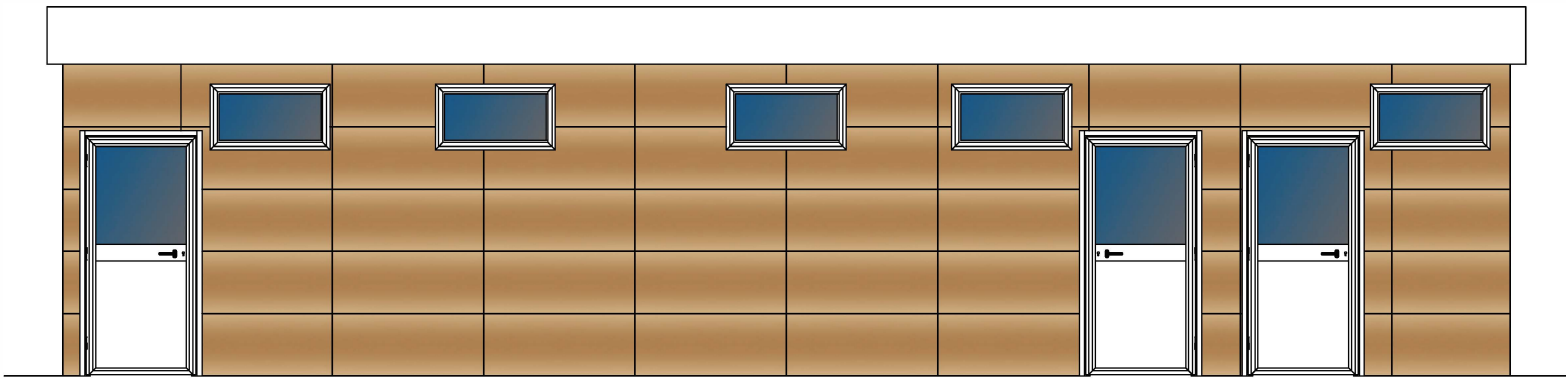


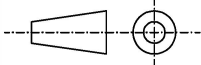

|   |           |            |   |                                                                                       |               |
|---|-----------|------------|---|---------------------------------------------------------------------------------------|---------------|
| <div>PVC<br/>STANDARD</div>  |           |            | PANNELLO BASAMENTO   | sp. 100 mm                                                                            | MICRO-NERVATO |
|   |           |            | PANNELLO PARETE   | sp. 100 mm                                                                            | LISCIO        |
|   |           |            | PANNELLO TETTO   | sp. 100 mm                                                                            | LISCIO        |
|   |           |            | LAM. GRECATA   | h. 40 mm                                                                              |               |
|   |           |            | TIPO DI LEGNO   | TRUCIOLARE                                                                            |               |
|   |           |            | COLORE STRUTTURA   | RAL 9002                                                                              |               |
| STATO DISEGNO   |           |            | SCALA   |  |               |
| 004   |           |            | 1:65   |                                                                                       |               |
| 003   |           |            | NUMERO DISEGNO   |                                                                                       |               |
| 002   | Revisione | 30/06/2021 | PG 6945 - HPL   |                                                                                       |               |
| 001   | Revisione | 06/11/2020 | CLIENTE   |                                                                                       |               |
| 000   | Emissione | 05/11/2019 |   |                                                                                       |               |
|                              |           |            | <div>PIGRECO GROUP SRL</div> <div>Via A.Volta, 02</div> <div>24060 TORRE DE ROVERI (BG)</div> <div>tel. +39 035 4521281</div> <div>www.pigrecomonoblocchi.it</div>   |                                                                                       |               |
|   |           |            | <div></div> <div>TECNO PIEMONTE S.p.A.<br/>ORGANISMO NOTIFICATO N° 1372</div> <div>S. VVCP<br/>1372-CPR-3064</div> |                                                                                       |               |