



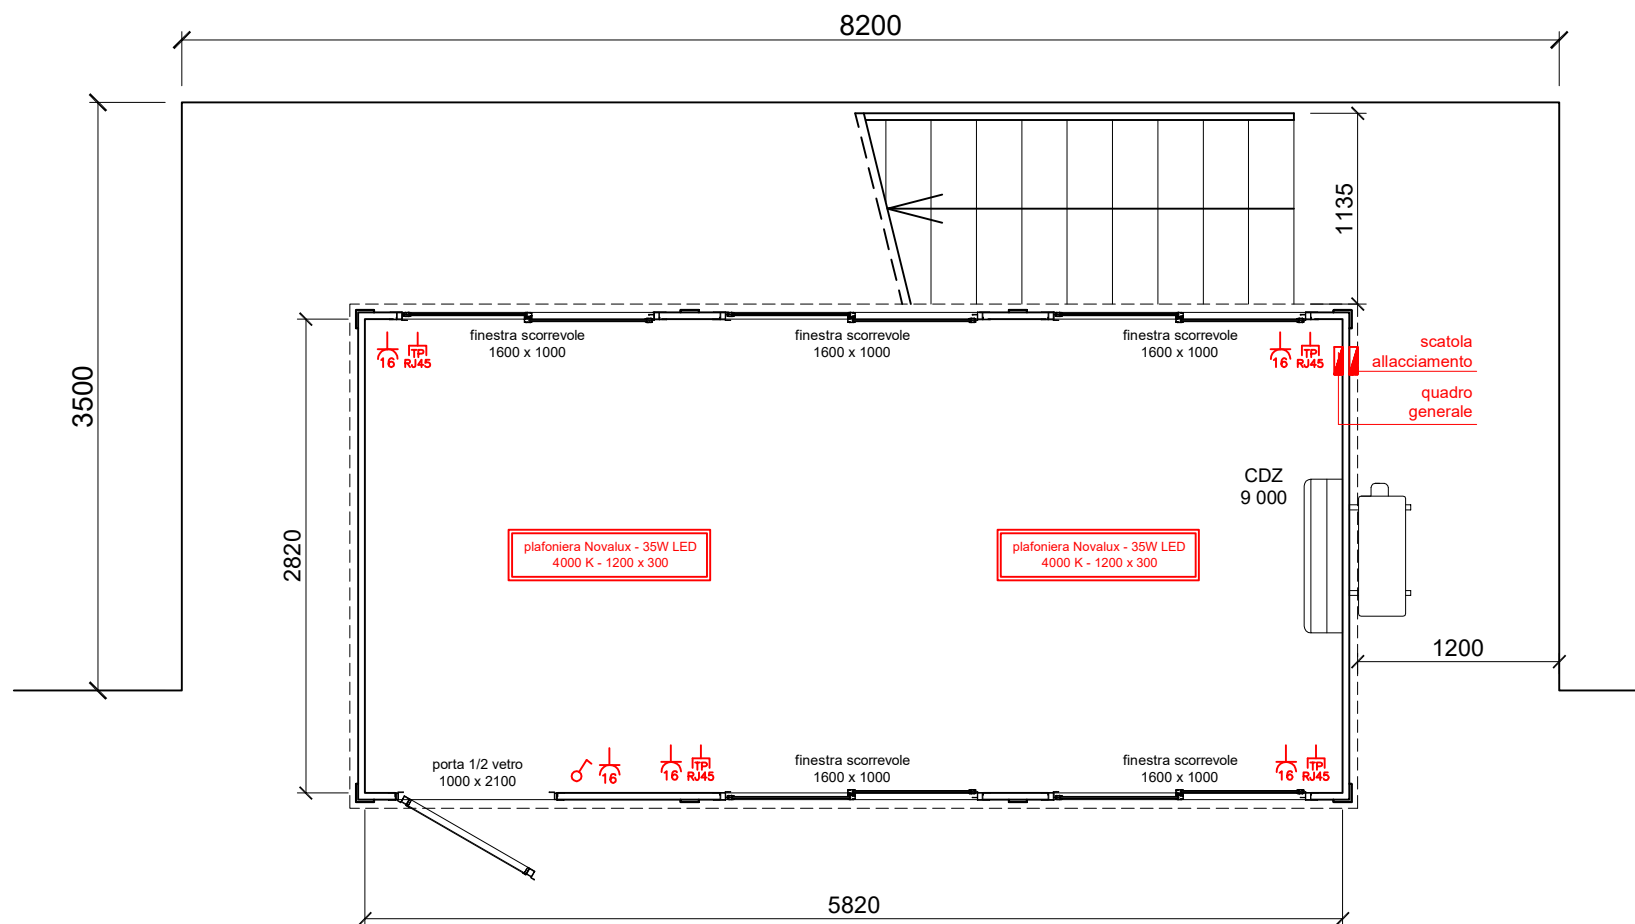



PIANO TERRA

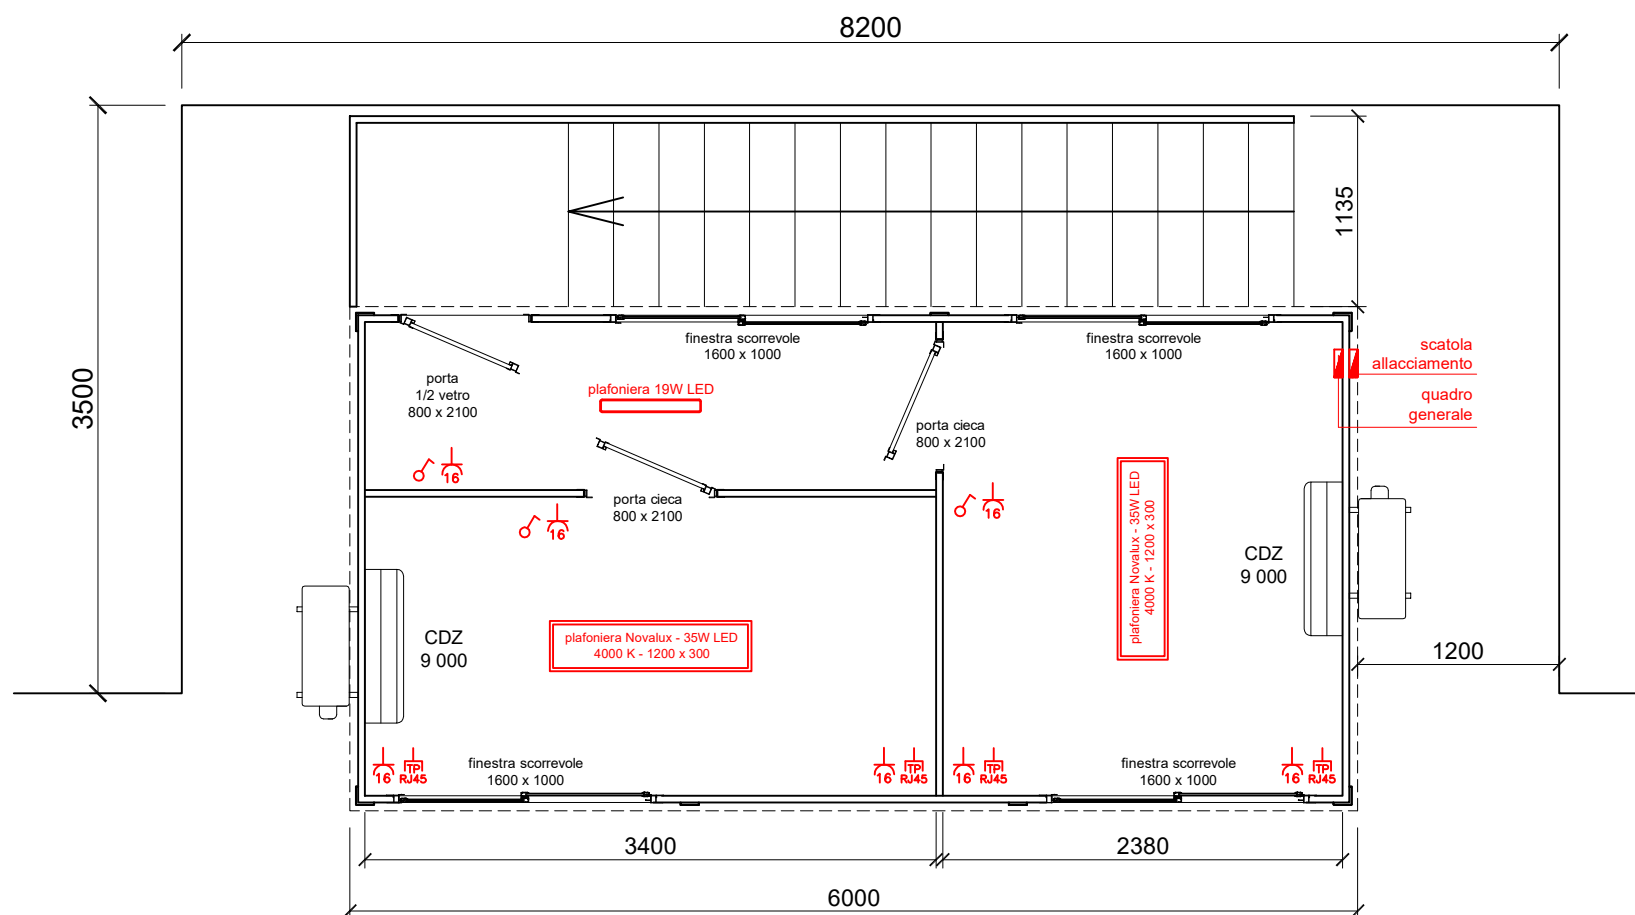

PIANO PRIMO



NOTE:
- Moduli da posizionare all'interno di un capannone

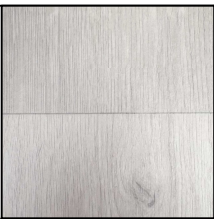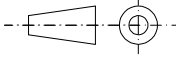PVC FINITO LEGNO 			PANNELLO BASAMENTO		---	---
			PANNELLO PARETE		sp. 40 mm	MICRO-NERVATO
			PANNELLO TETTO		sp. 30+38 mm	MICRO-NERVATO
			LAM. GRECATA		h. 40 mm	
			TIPO DI LEGNO		TRUCIOLARE	
			COLORE STRUTTURA		RAL 5007	
STATO DISEGNO			SCALA			
004			1:45			
003	Revisione	12/07/2023	NUMERO DISEGNO PG 7326			
002	Revisione	03/07/2023				
001	Revisione	23/05/2023				
000	Emissione	10/05/2023	CLIENTE			
 PIGRECO 			PIGRECO GROUP SRL Via A.Volta, 02 24060 TORRE DE ROVERI (BG) tel. +39 035 4521281 www.pigrecomonoblocchi.it			
						