
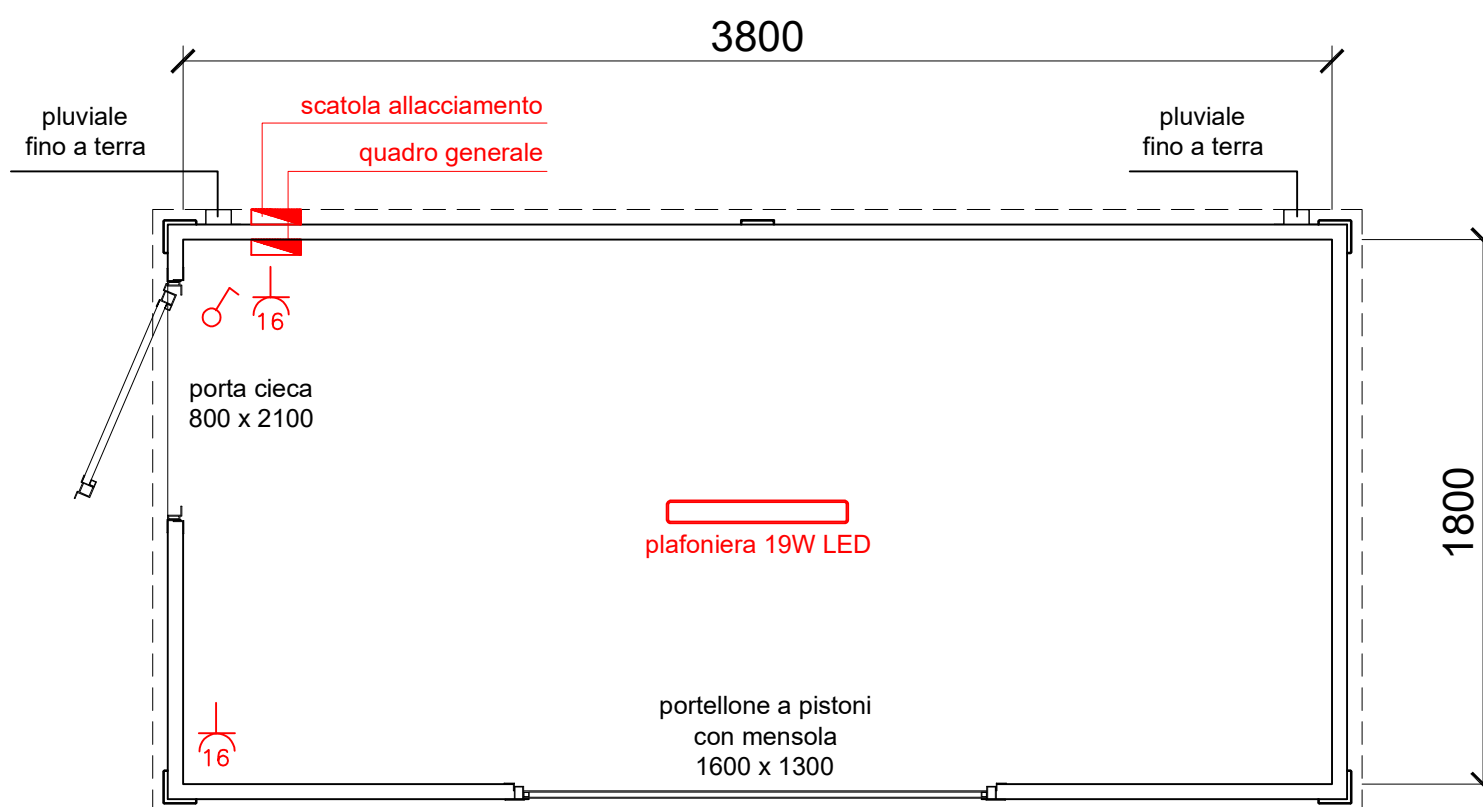
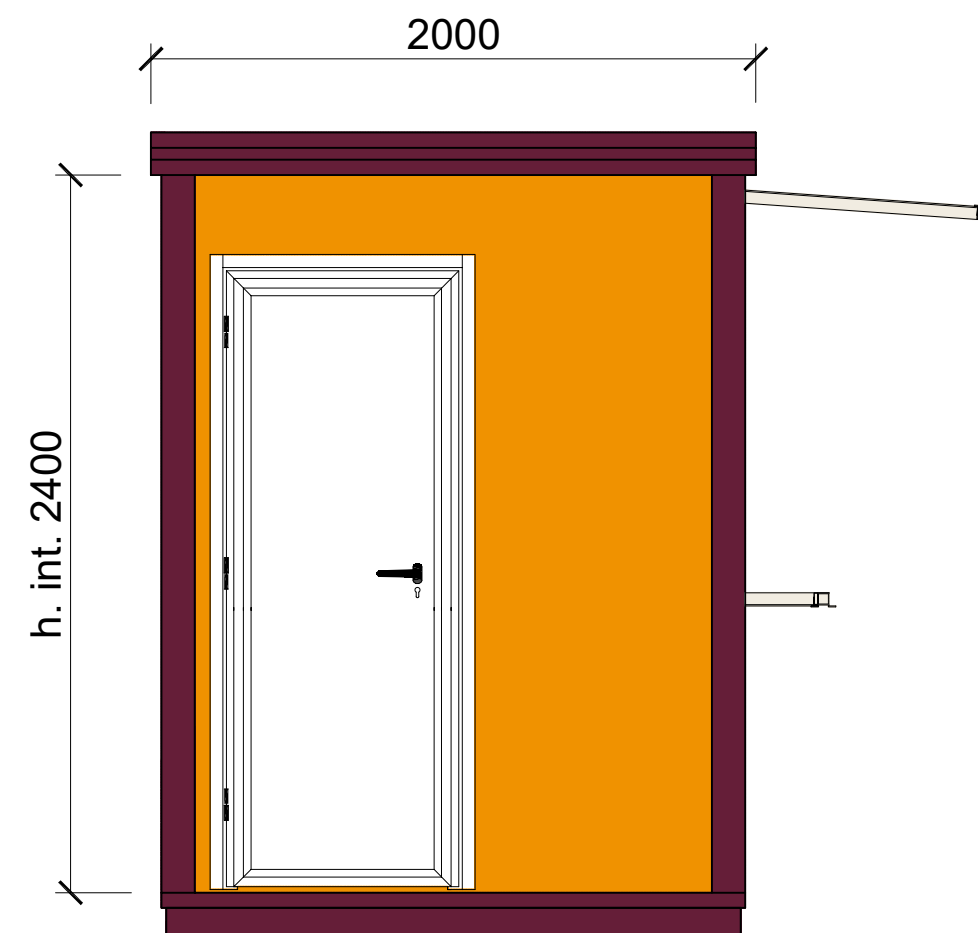
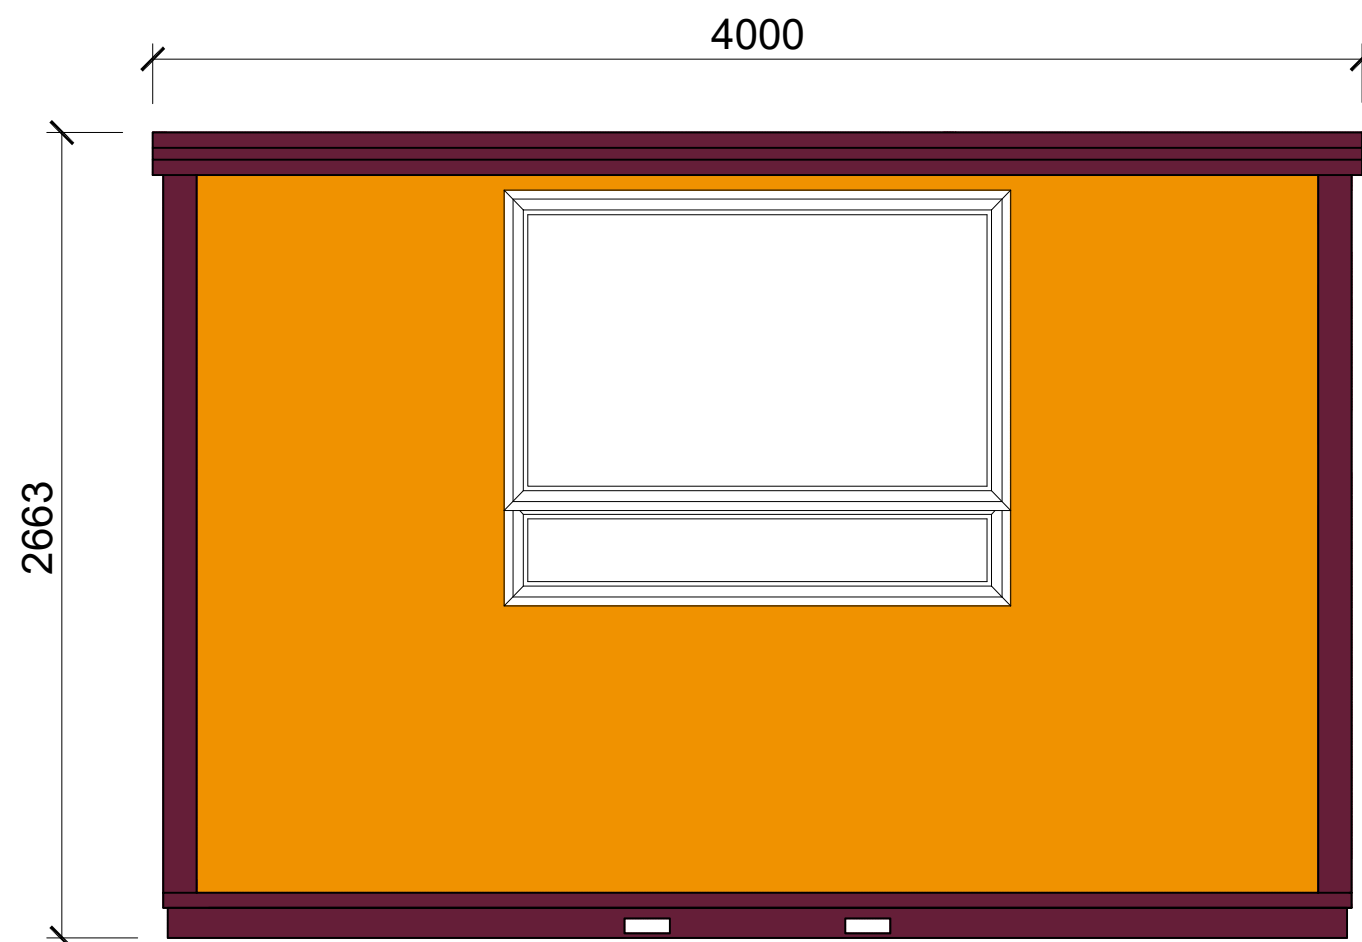


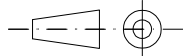

PVC STANDARD 	PANNELLO BASAMENTO		---	---
	PANNELLO PARETE		sp. 50 mm	LISCIO
	PANNELLO TETTO		sp. 30+38 mm	MICRO-NERVATO
	LAM. GRECATA		h. 40 mm	
	TIPO DI LEGNO		TRUCIOLARE	
	COLORE STRUTTURA		RAL 4004 - RAL 1037	
STATO DISEGNO			SCALA	
004			1:25	
003			NUMERO DISEGNO	
002			PG 7461	
001			CLIENTE	
000	Emissione	21/07/2023		
 PIGRECO  PIGRECO GROUP SRL Via A.Volta, 02 24060 TORRE DE ROVERI (BG) tel. +39 035 4521281 www.pigrecomonoblocchi.it			  TECNO PIEMONTE S.p.A. ORGANISMO NOTIFICATO N° 1372 CE 1372-CPR-306	