
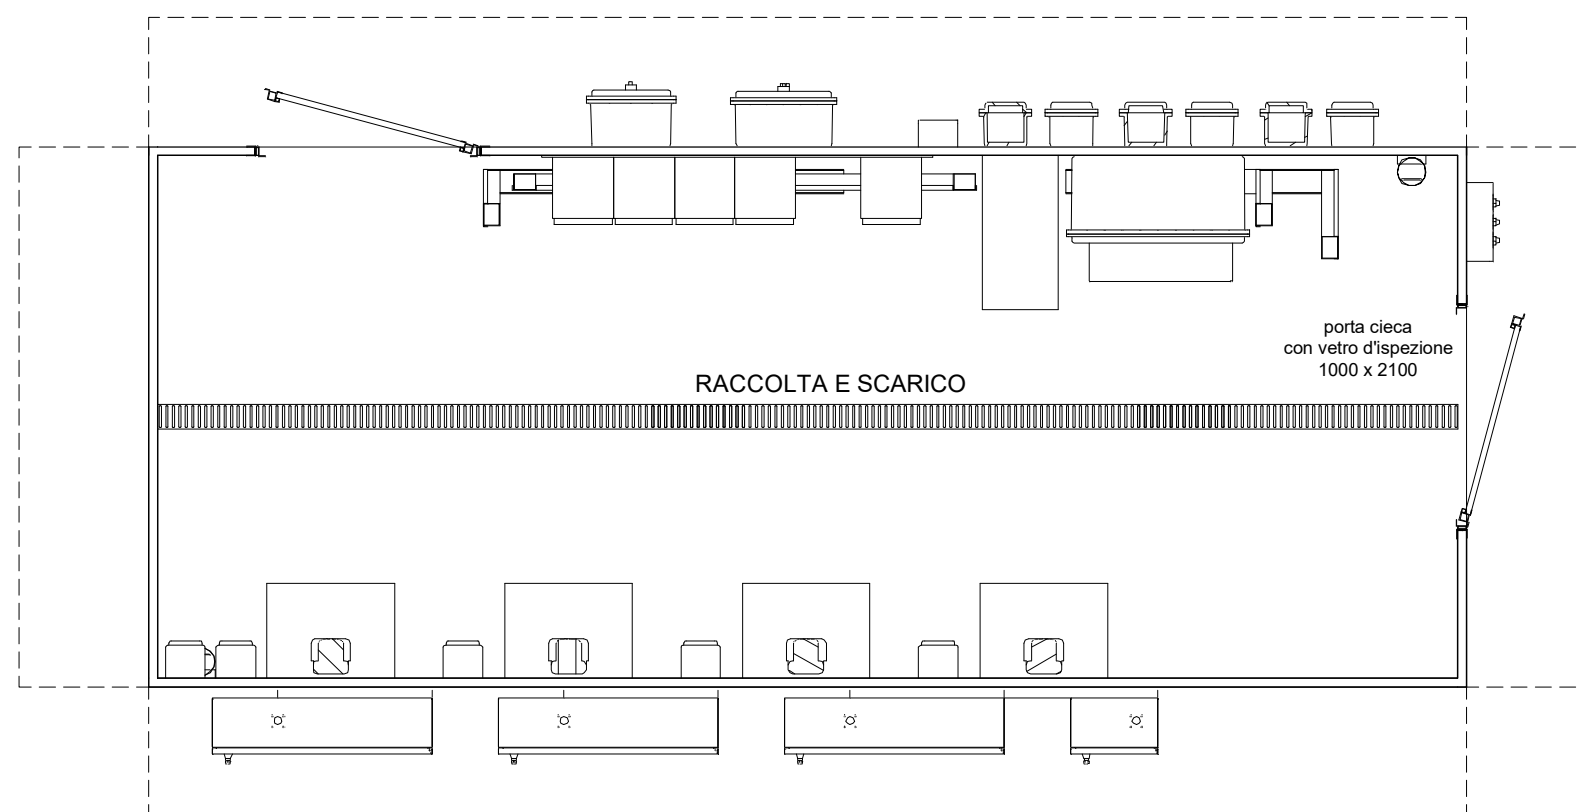
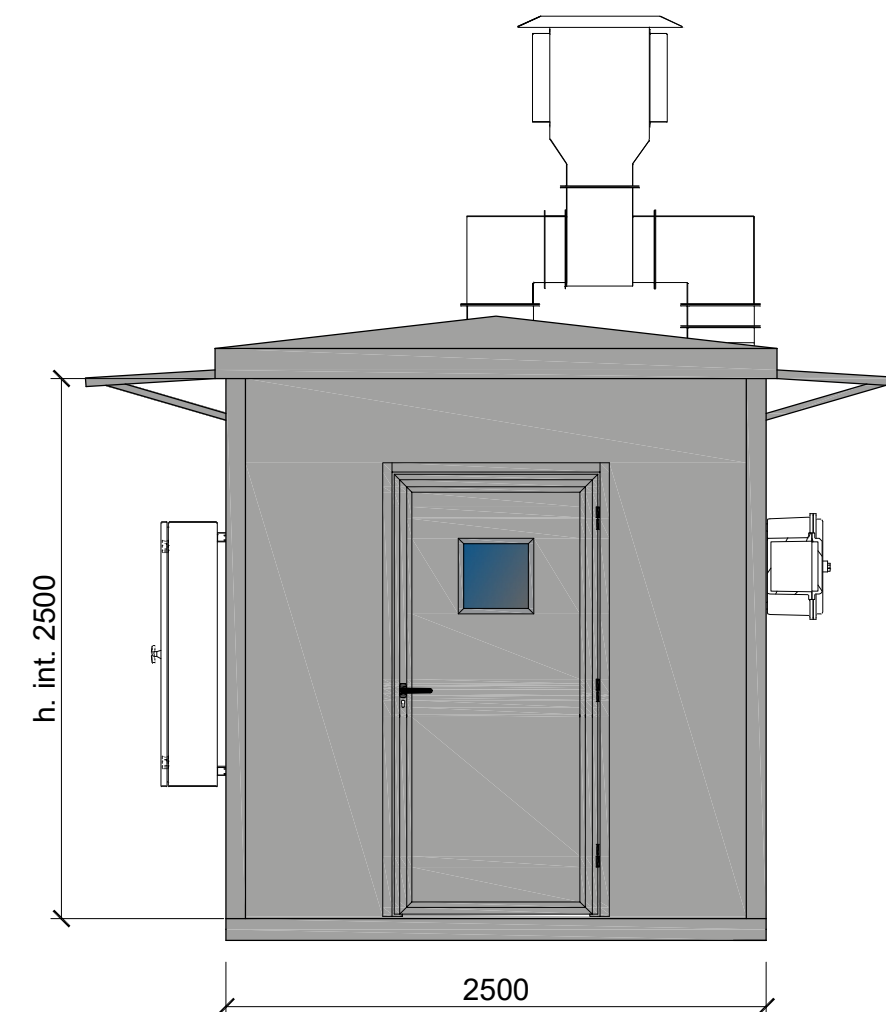
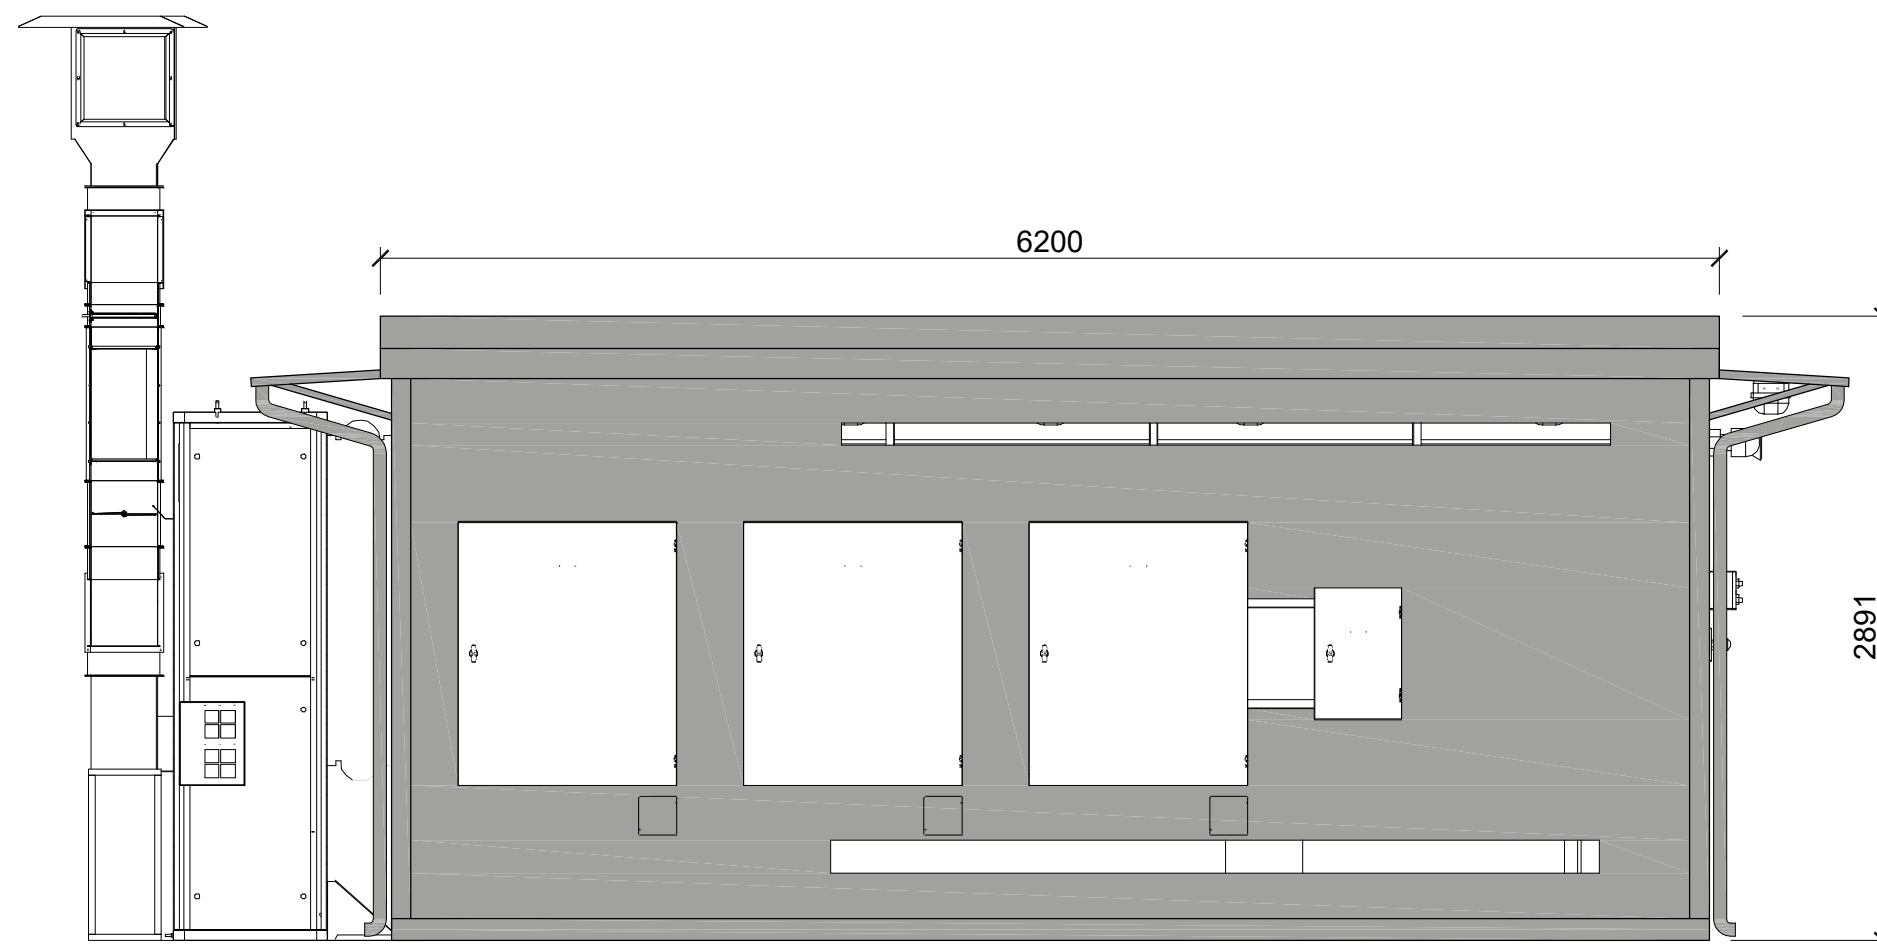


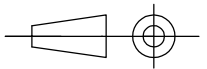

NOTE:
- Pannello sandwich con lamiera sp. 20/10 mm

LAMIERA MANDORLATA 	PANNELLO BASAMENTO	sp. --- mm	---
	PANNELLO PARETE	sp. 50 mm	MICRO-NERVATO
	PANNELLO TETTO	sp. 30+38 mm	MICRO-NERVATO
	LAM. GRECATA	---	
	TIPO DI LEGNO	---	
	COLORE STRUTTURA	RAL INOX	
STATO DISEGNO		SCALA	
004		1:35	NUMERO DISEGNO PG 6287
003			
002			
001			
000	Emissione	01/01/2021	CLIENTE
		PIGRECO GROUP SRL Via A.Volta, 02 24060 TORRE DE ROVERI (BG) tel. +39 035 4521281 www.pigrecomonoblocchi.it	
			