

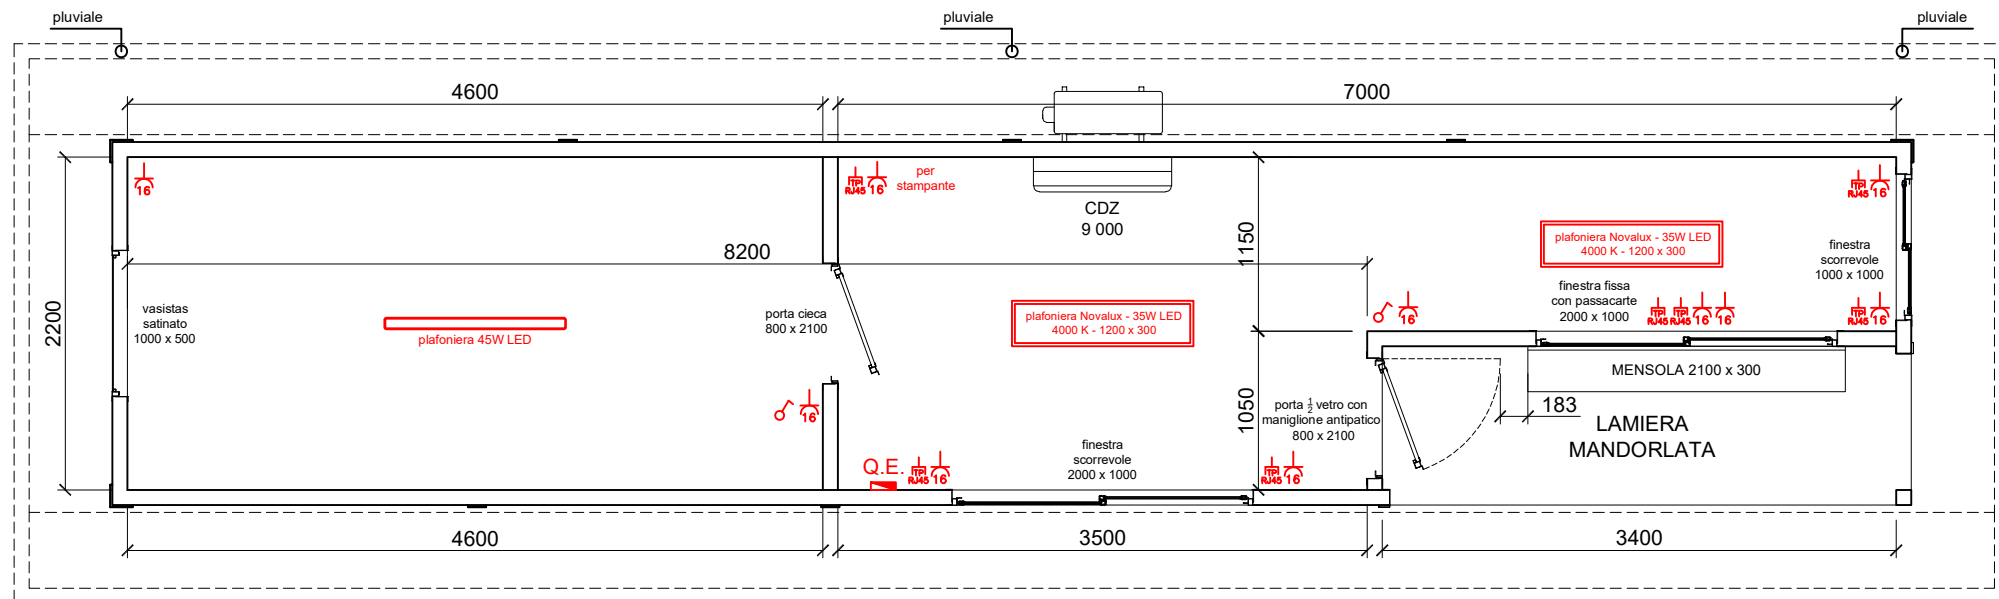
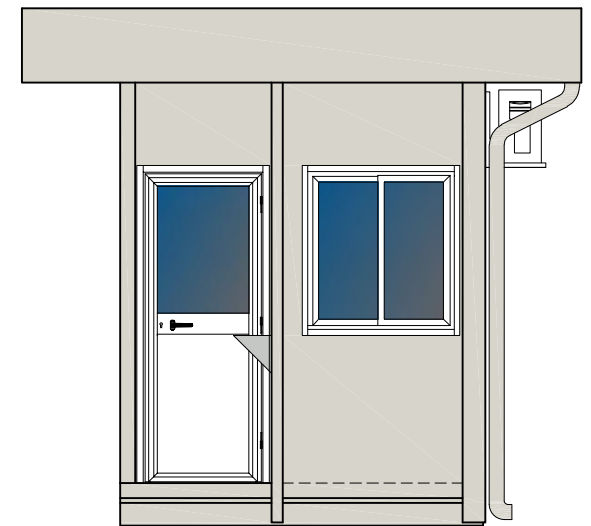
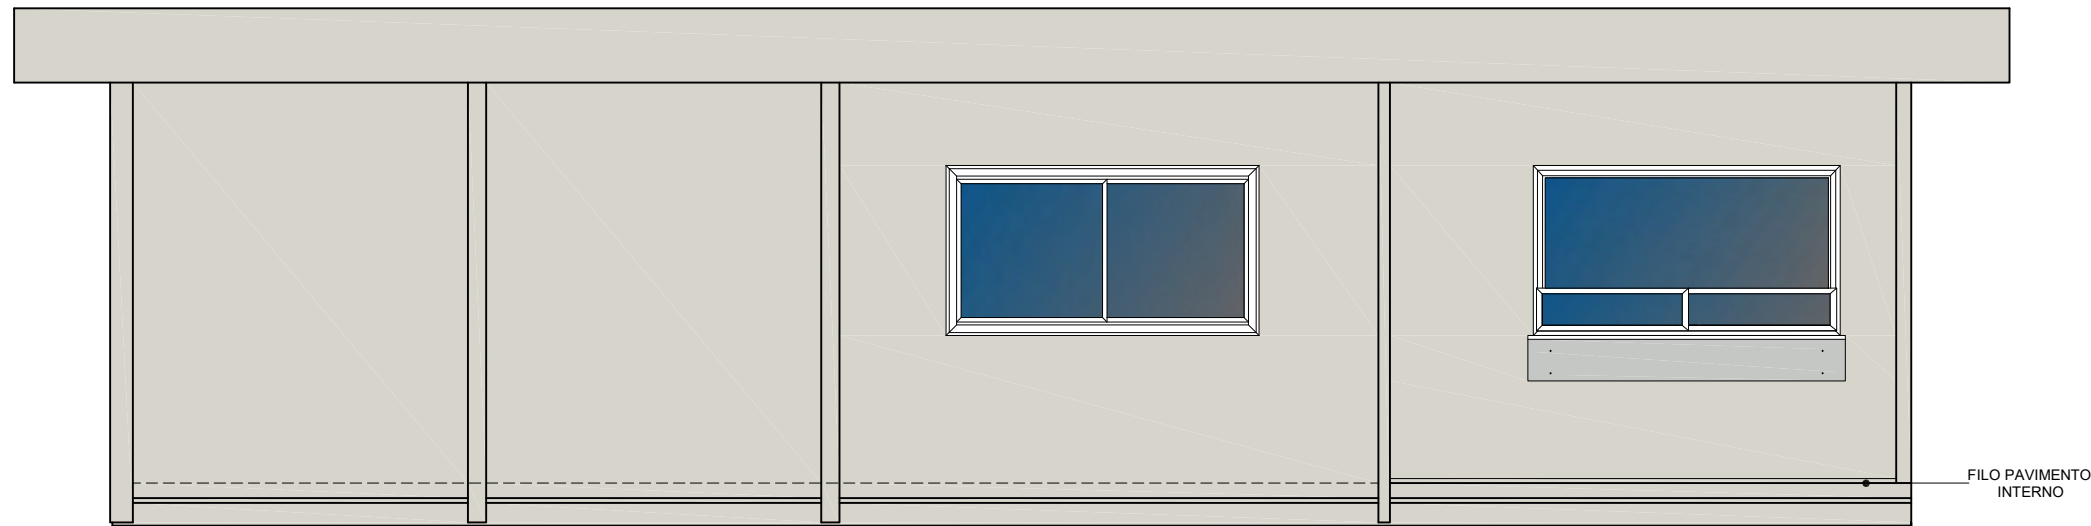


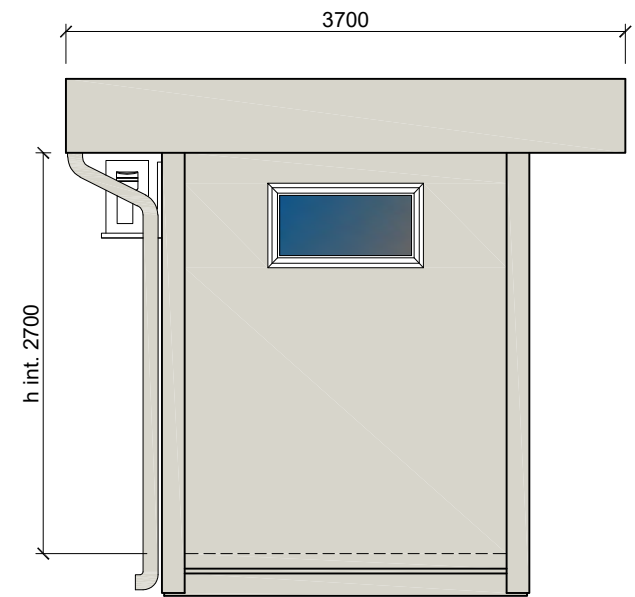


NOTE:
- Macchina esterna del condizionatore da montare in opera;

PANNELLO BASAMENTO	sp. 100 mm	MICRO-NERVATO
PANNELLO PARETE	sp. 100 mm	LISCIO
PANNELLO TETTO	sp. 100 mm	LISCIO
LAM. GRECATA	h. 40 mm	
TIPO DI LEGNO	TRUCIOLARE	
COLORE STRUTTURA	RAL 9002 - PIGRECO	

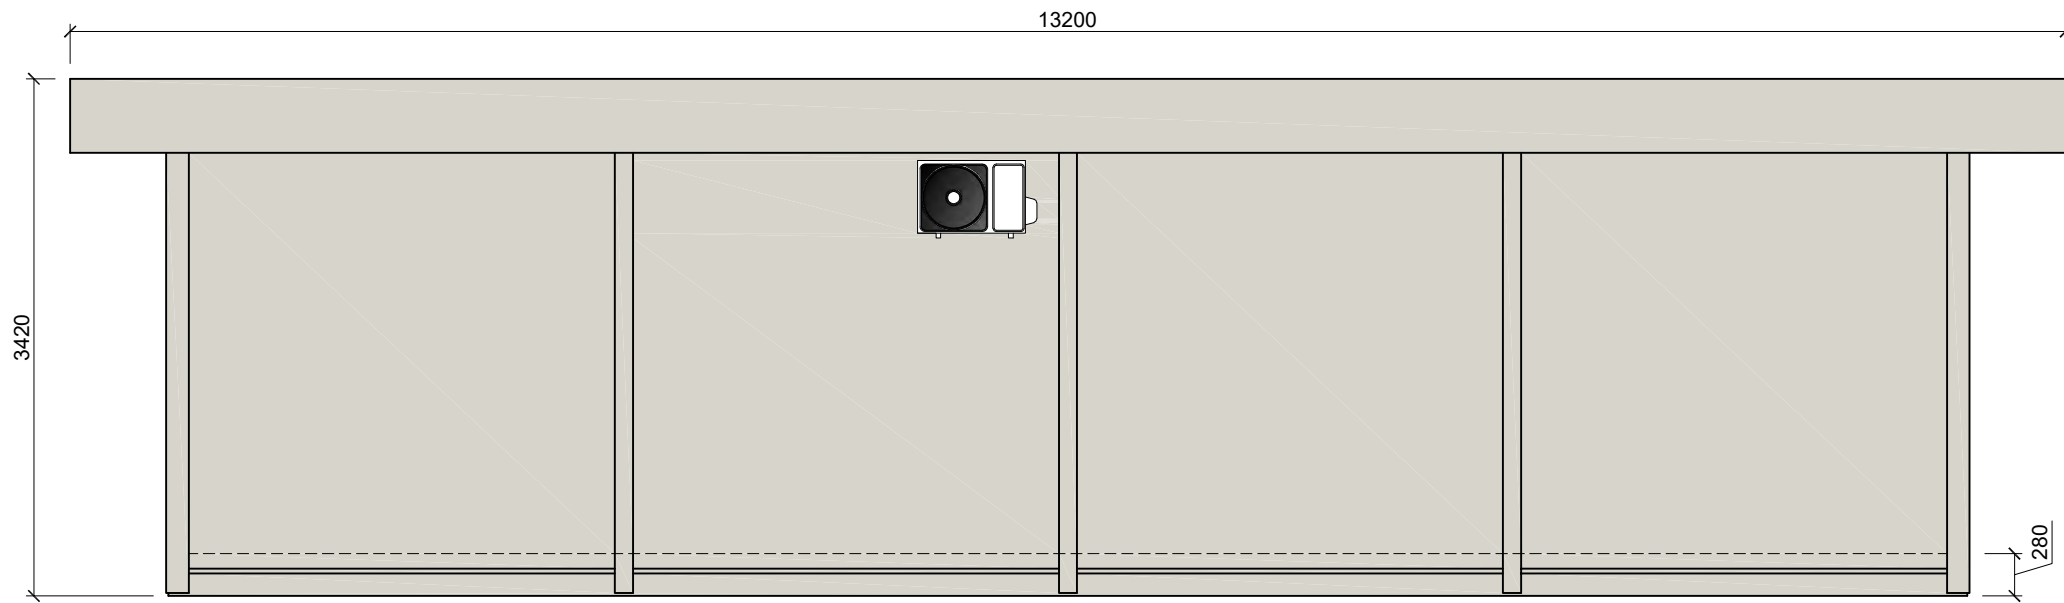

STATO DISEGNO		
004		
003		
002	Revisione	06/08/2024
001	Revisione	25/07/2024
000	Emissione	05/07/2024

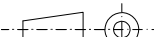SCALA		
1:50		
NUMERO DISEGNO		
PG 4585		
CLIENTE		