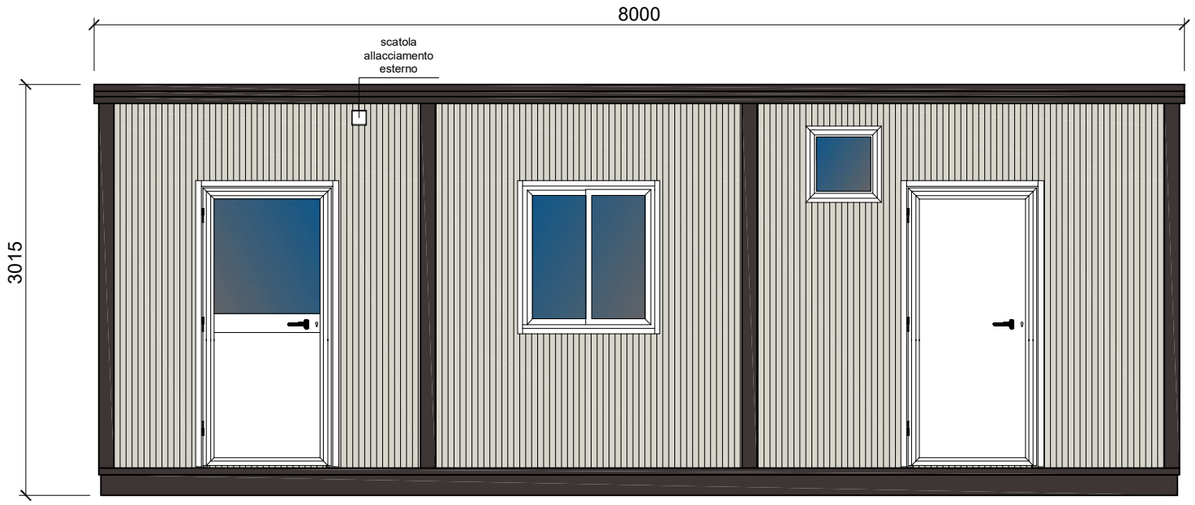

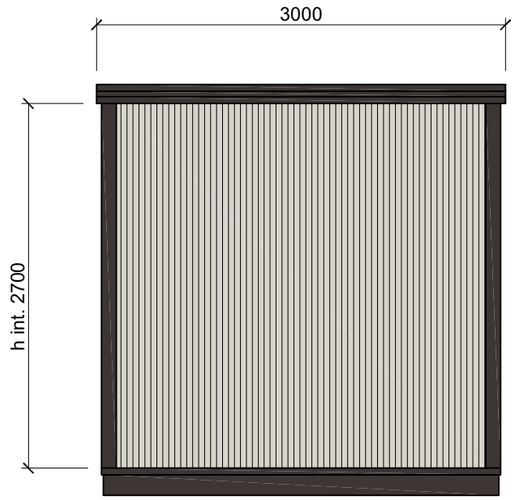

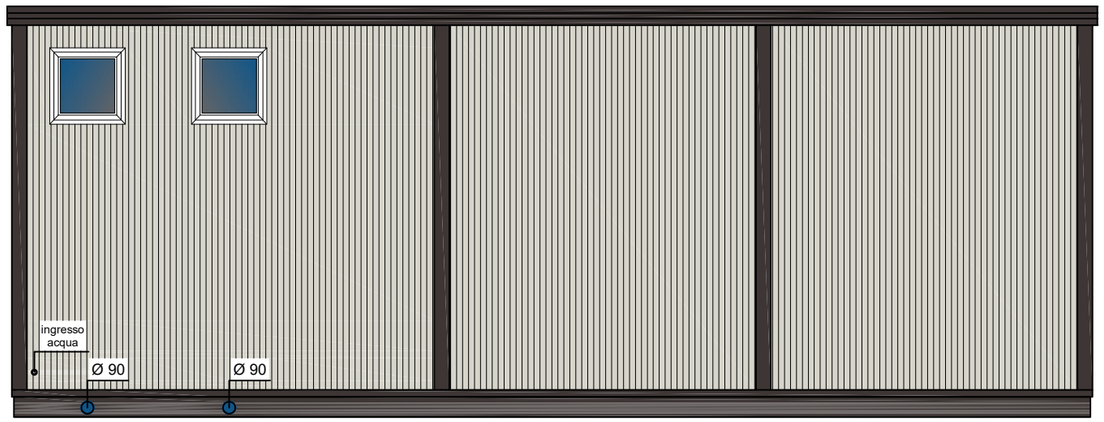

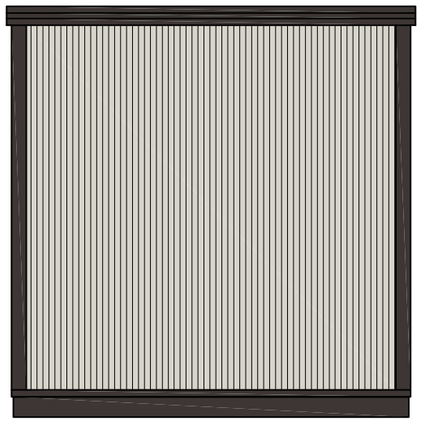

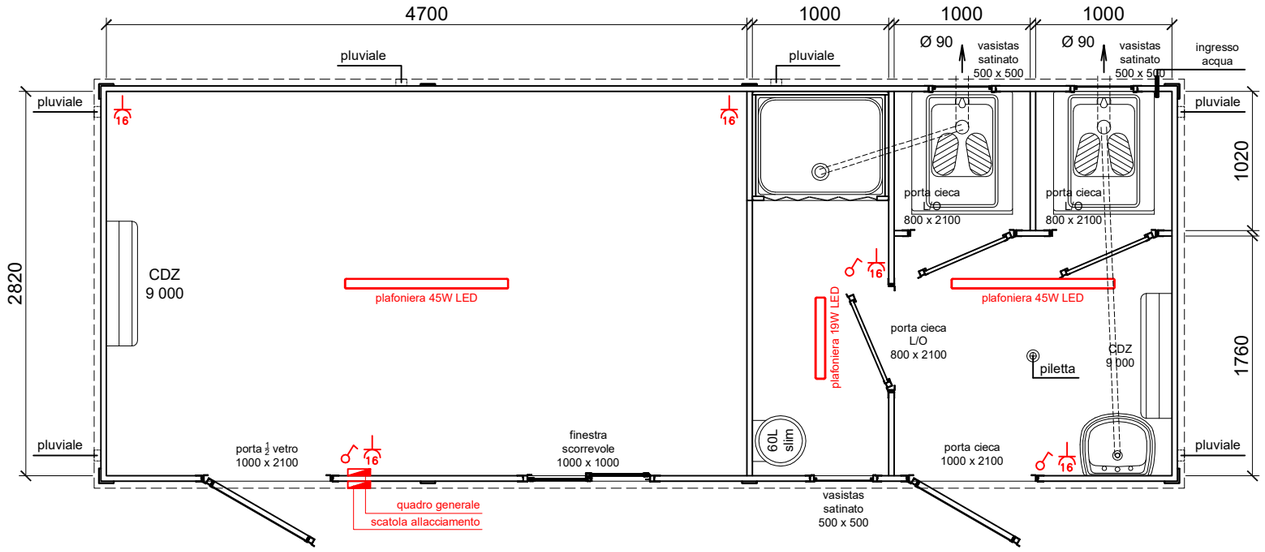

NOTE:
- Macchina EXT del condizionatore fornita da noi e montata dal cliente;

PVC FINTO LEGNO		
PANNELLO BASAMENTO	---	---
PANNELLO PARETE	sp. 40 mm	MICRO-NERVATO
PANNELLO TETTO	sp. 30+38 mm	MICRO-NERVATO
LAM. GRECATA	h. 40 mm	
TIPO DI LEGNO	TRUCIOLARE	
COLORE STRUTTURA	RAL 8019	

STATO DISEGNO		
005	Revisione	29/10/2024
004	Revisione	28/10/2024
003	Revisione	22/10/2024
002	Revisione	16/10/2024
001	Revisione	02/10/2024

SCALA
1:45

NUMERO DISEGNO
PG 4755

CLIENTE

TEMPRA BERGAMASCA
PIGRECO group
PIGRECO GROUP SRL
Via A.Volta, 02
24060 TORRE DE ROVERI (BG)
tel. +39 035 4521281
www.pigrecomonoblocchi.it

F-GAS CERTIFICATION
TECNO PIEMONTE S.p.A. ORGANISMO NOTIFICATO N° 1372
S. VICP
CE 1372-CPR-3064