

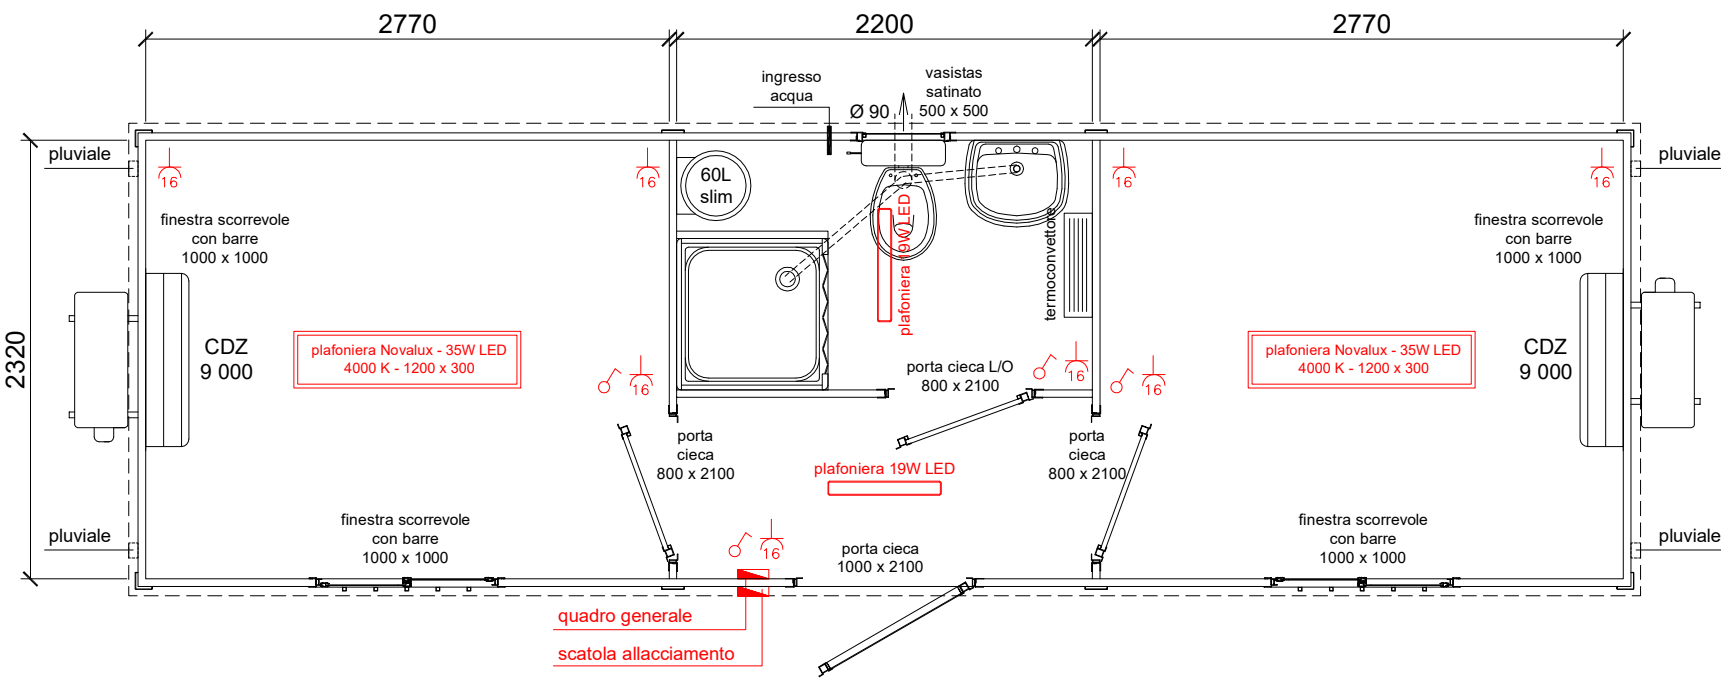
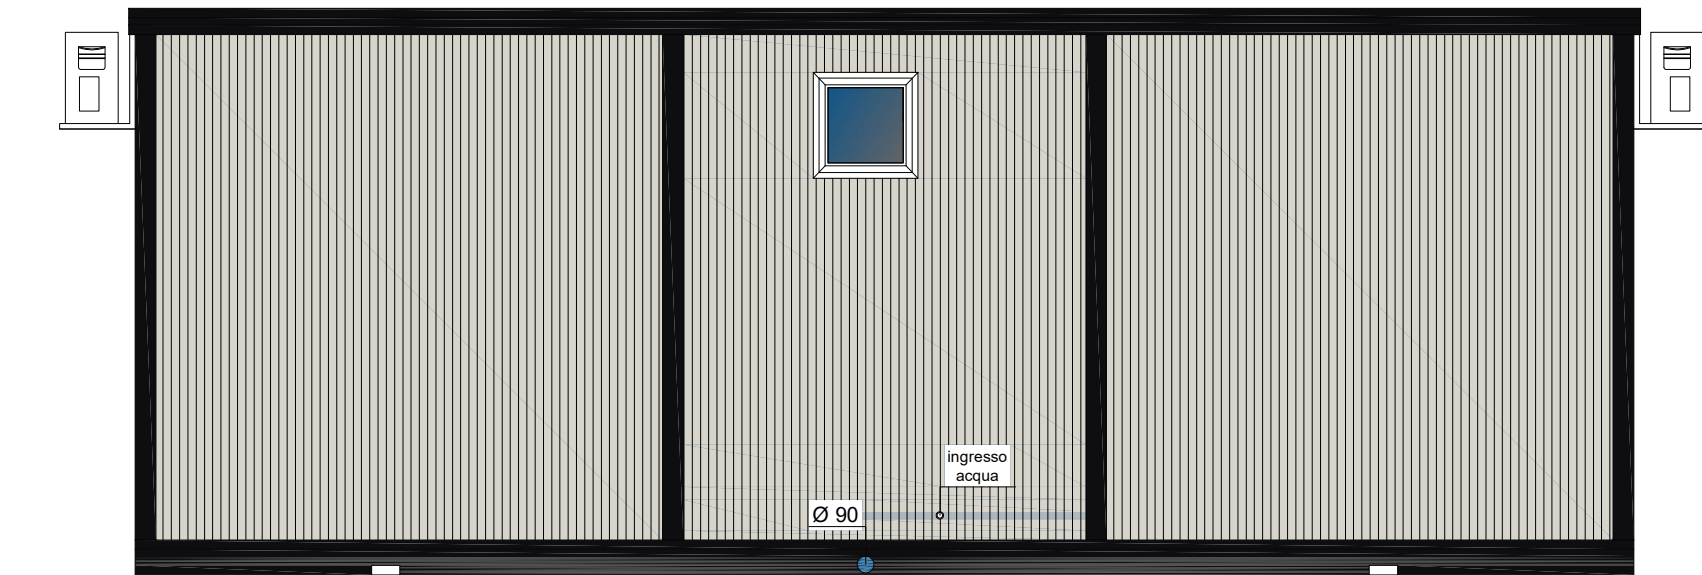
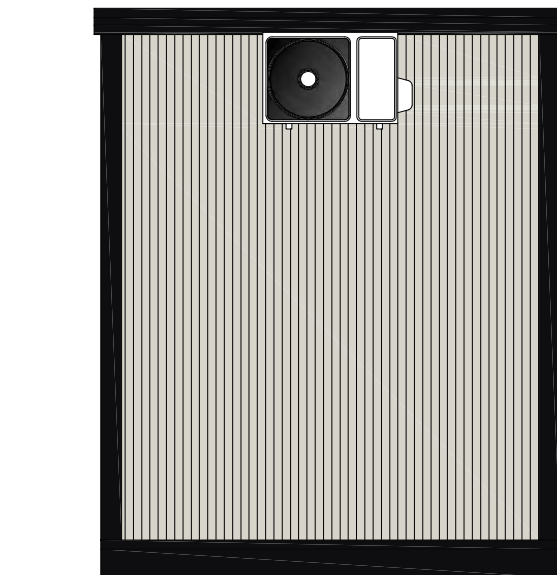
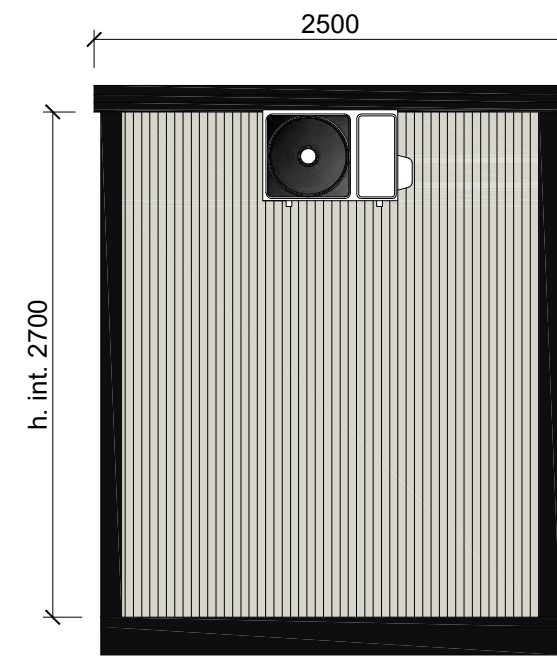


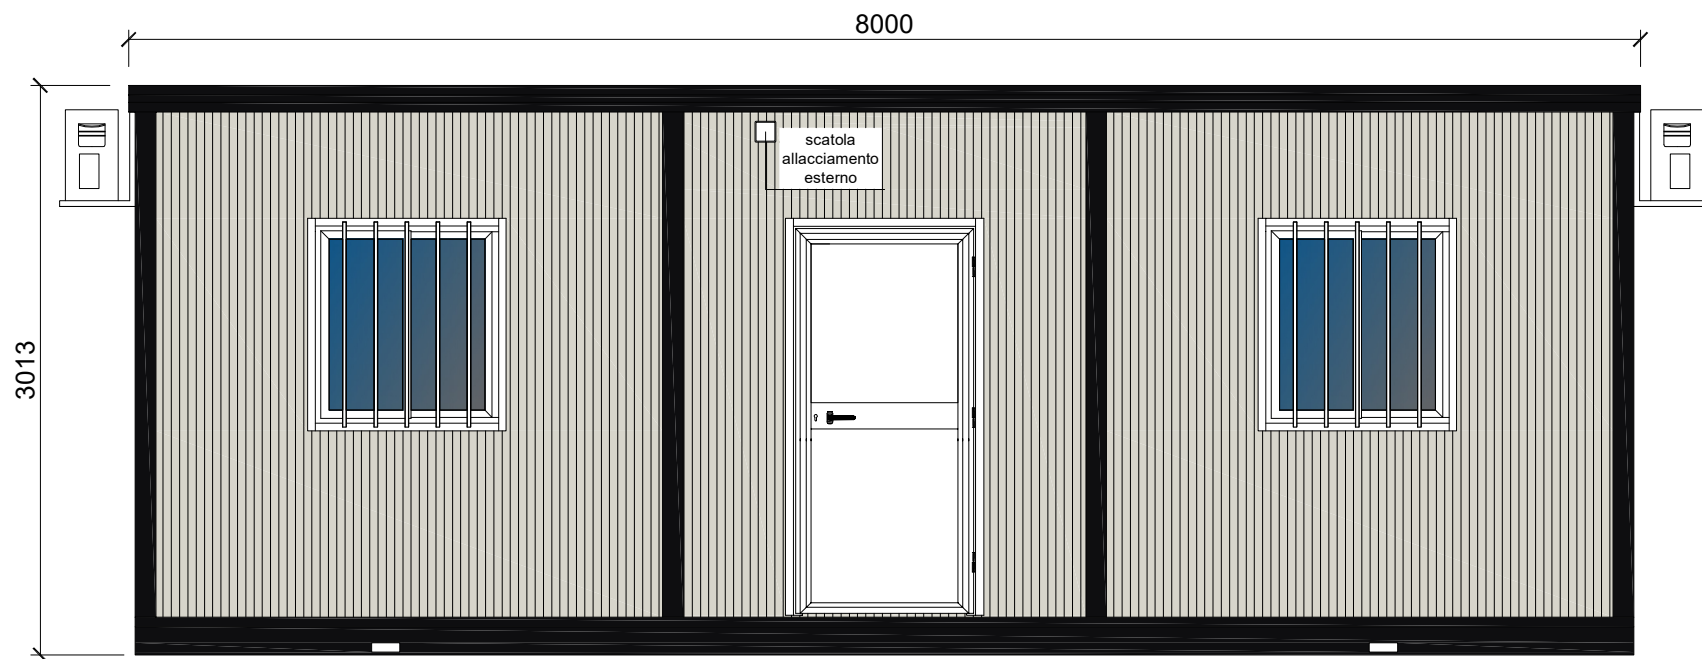

PVC STANDARD 			PANNELLO BASAMENTO		---	---
			PANNELLO PARETE		sp. 40 mm	MICRO-NERVATO
			PANNELLO TETTO		sp. 30+38 mm	MICRO-NERVATO
			LAM. GRECATA		h. 40 mm	
			TIPO DI LEGNO		TRUCIOLARE	
			COLORE STRUTTURA		RAL 9005	
STATO DISEGNO			SCALA			
004			1:40			
003			NUMERO DISEGNO			
002			PG 4894			
001			CLIENTE			
000	Emissione	29/11/2024				

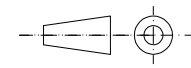

PIGRECO GROUP SRL

Via A.Volta, 02

24060 TORRE DE ROVERI (BG)

tel. +39 035 4521281

www.pigrecomonoblocchi.it



TECNO PIEMONTE S.p.A.

ORGANISMO NOTIFICATO N° 1372



S. VIVER

1372-CPR-3064