
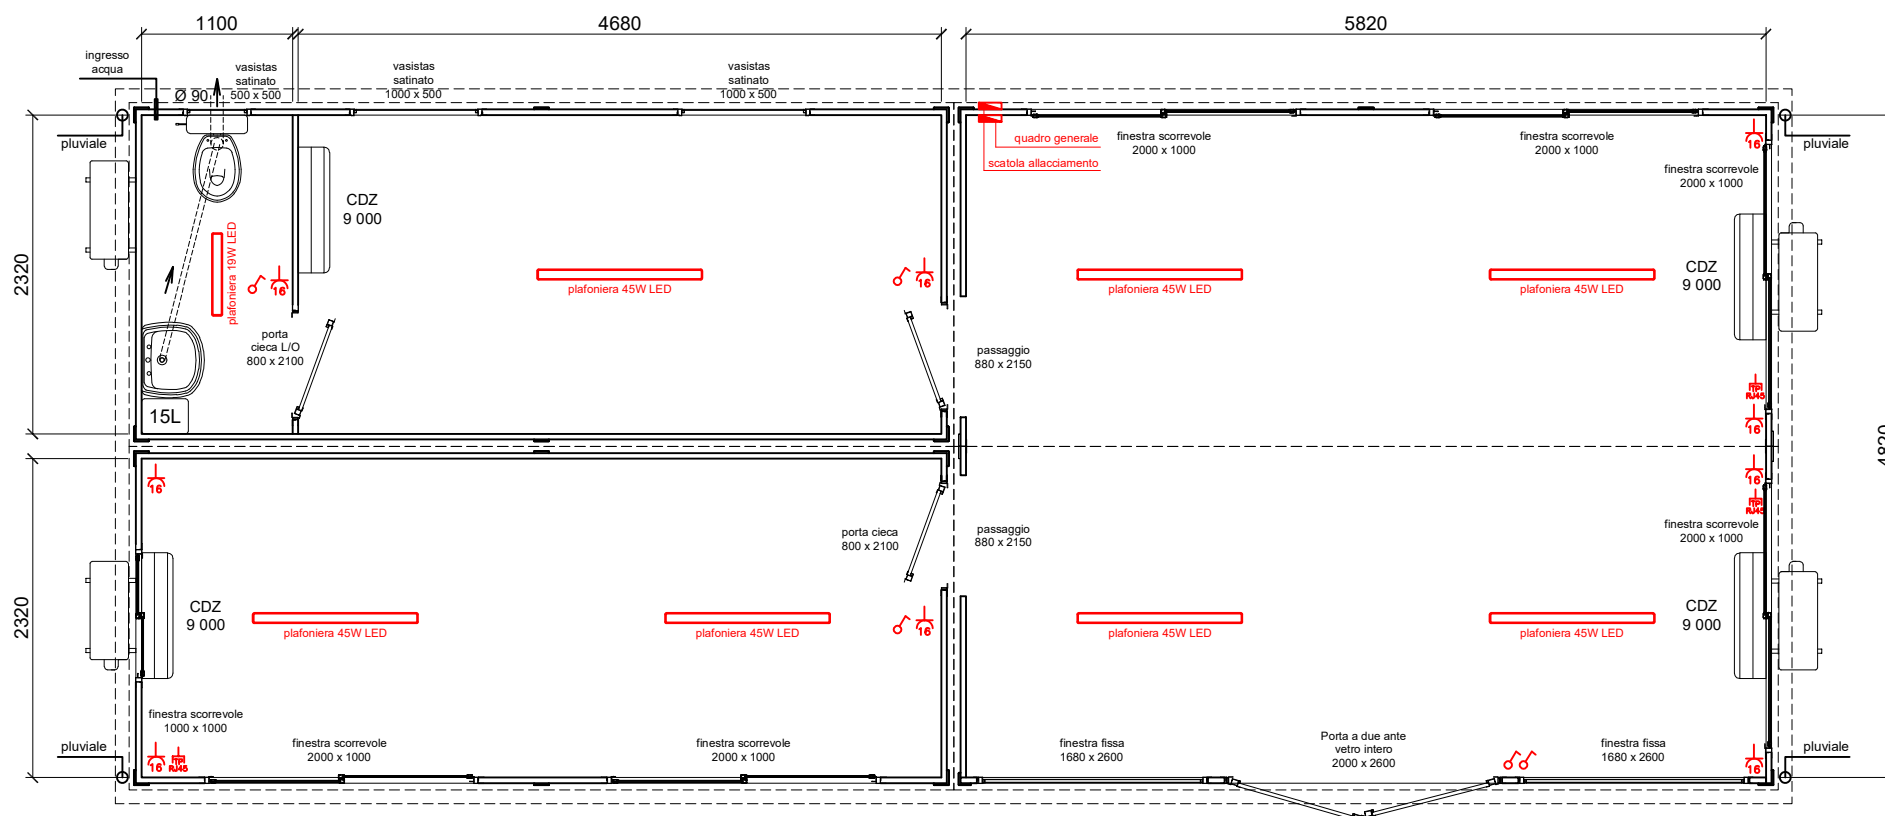
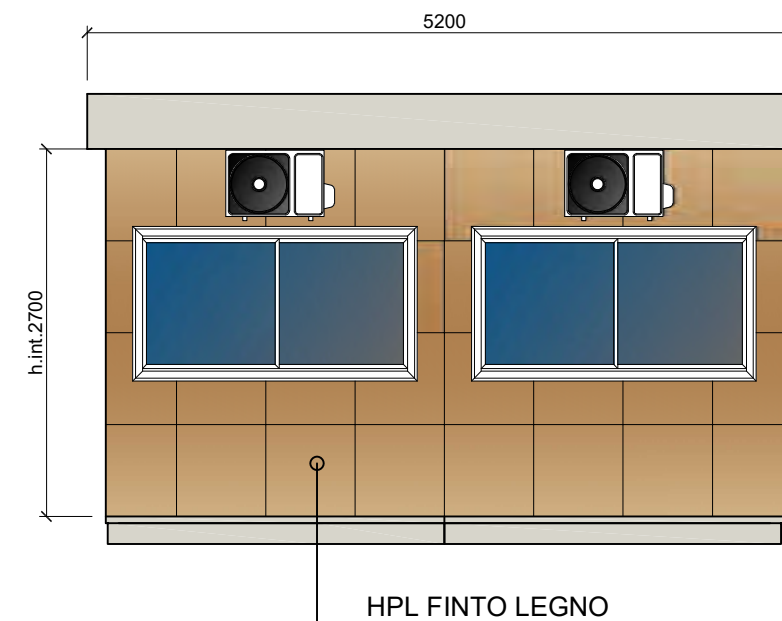
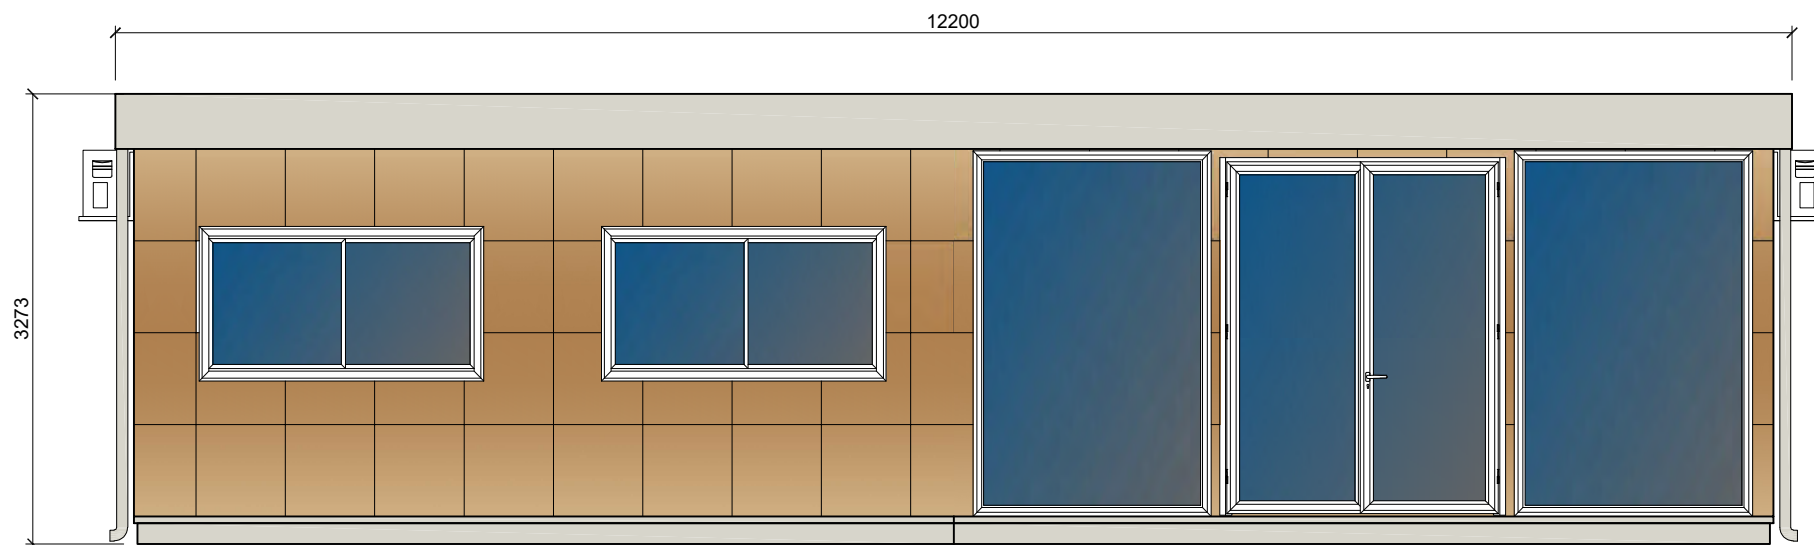


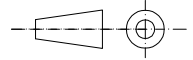

PVC STANDARD 			PANNELLO BASAMENTO		---	---
			PANNELLO PARETE		sp. 40 mm	MICRO-NERVATO
			PANNELLO TETTO		sp. 30+38 mm	MICRO-NERVATO
			LAM. GRECATA		h. 40 mm	
			TIPO DI LEGNO		TRUCIOLARE	
			COLORE STRUTTURA		RAL 9002 - Pigreco	
STATO DISEGNO			SCALA			
004				1:55		
003				NUMERO DISEGNO PG 7805		
002						
001		Revisione	02/07/2024			
000		Emissione	21/12/2023			
 PIGRECO 			PIGRECO GROUP SRL Via A.Volta, 02 24060 TORRE DE ROVERI (BG) tel. +39 035 4521281 www.pigrecomonoblocchi.it			  TECNO PIEMONTE S.p.A. ORGANISMO NOTIFICATO N° 1372