
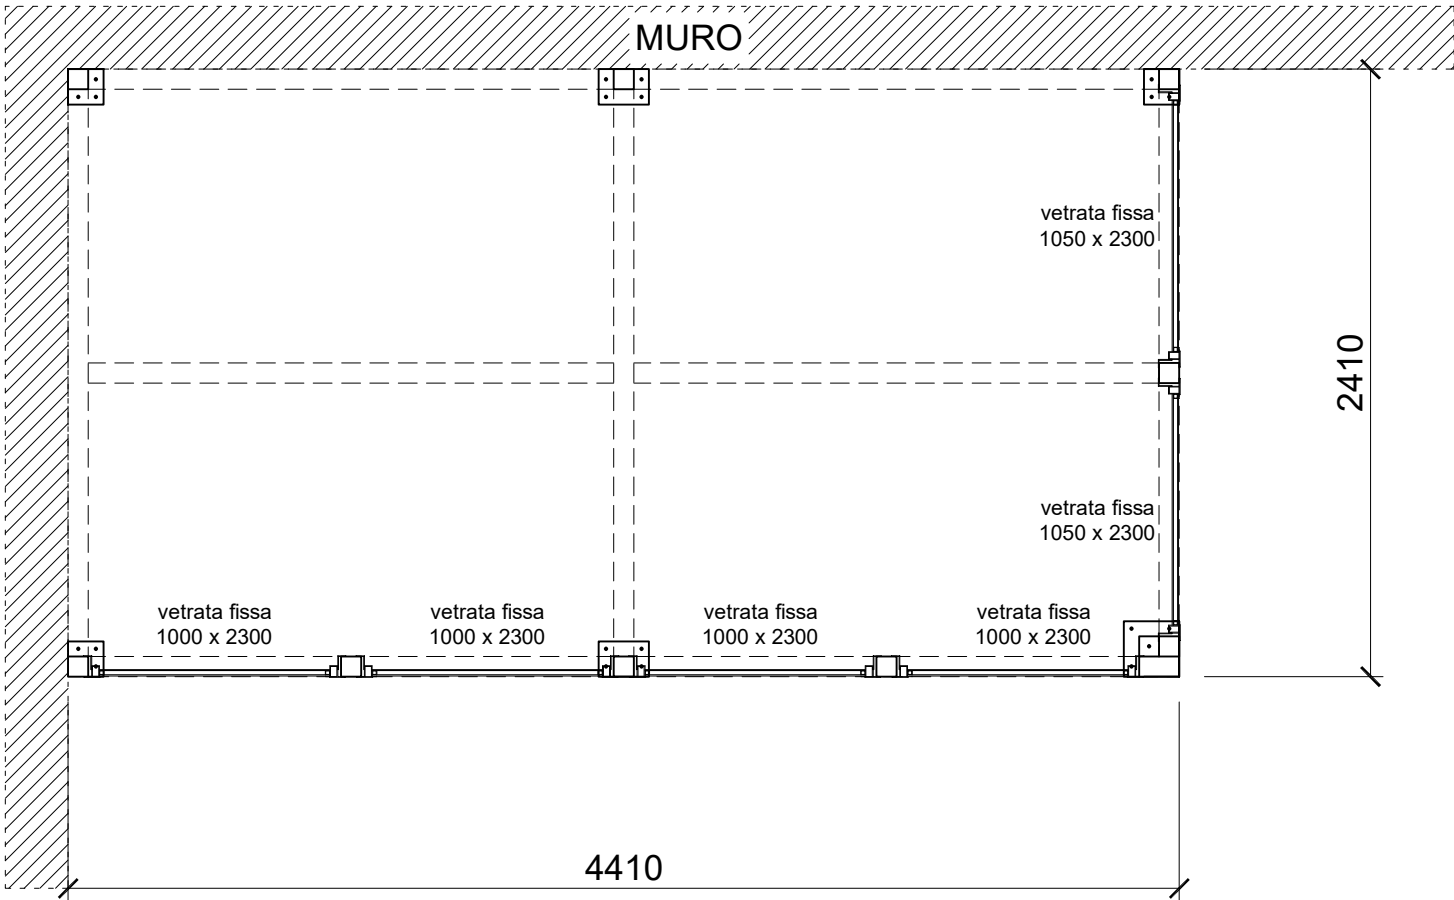
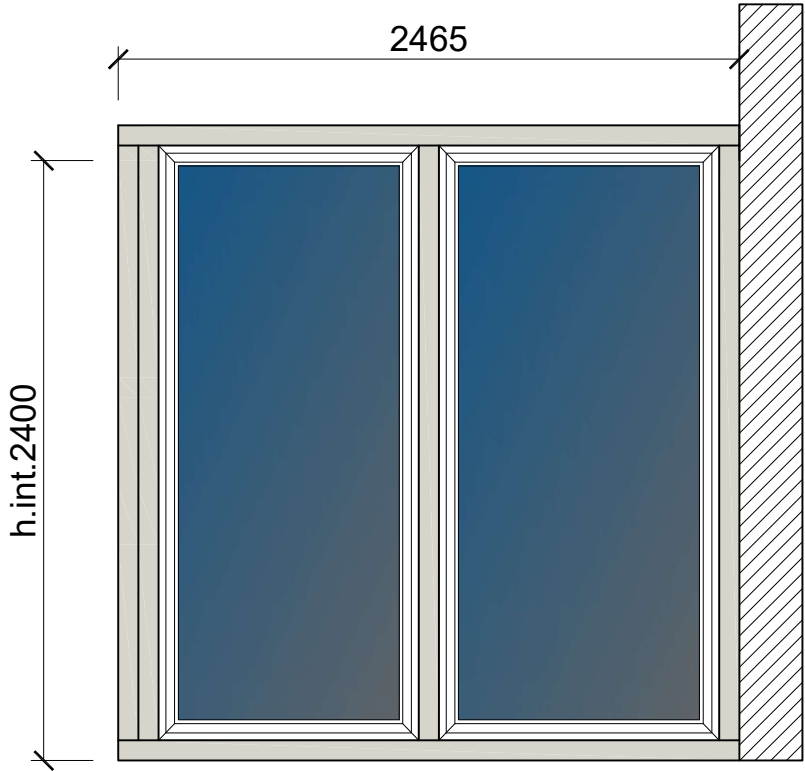
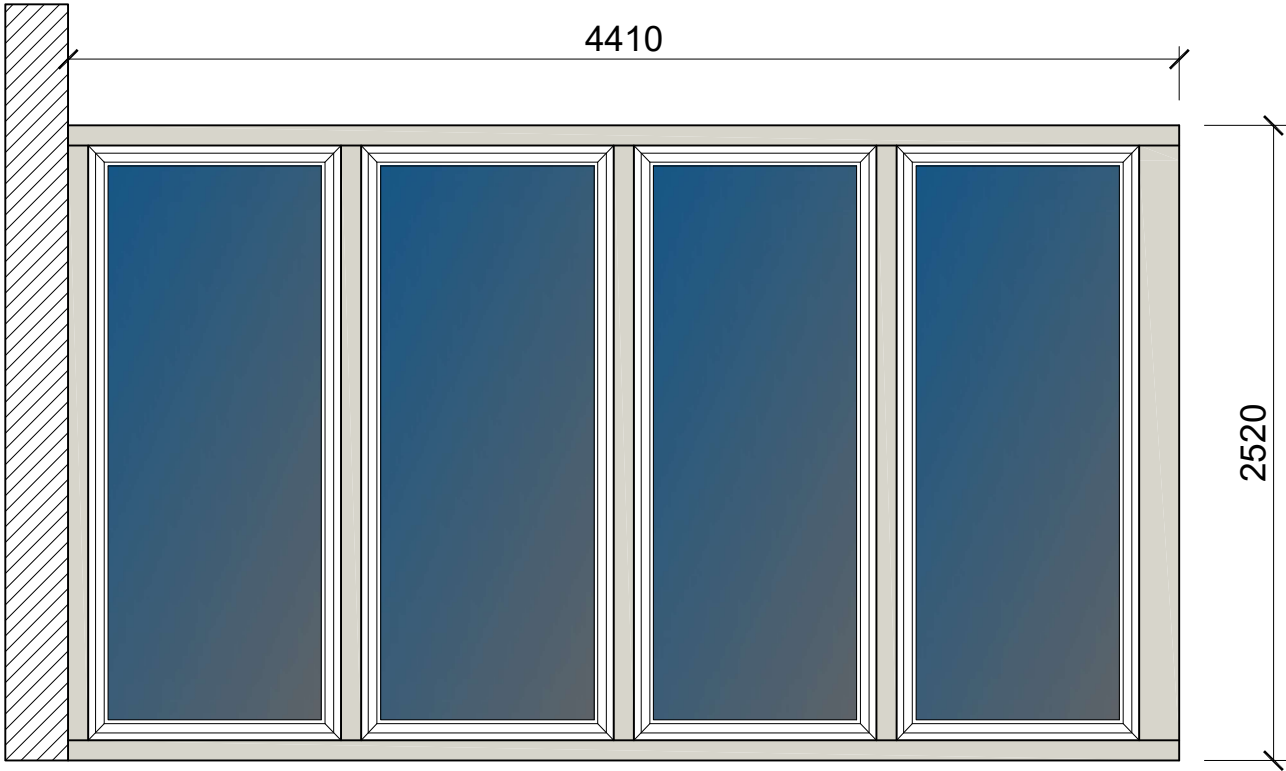


 

NOTE:
- Il box verrà posizionato all'interno;
- Fornitura CDZ 9000 BTU;
- La porta d'accesso verrà realizzato dal cliente
- h interna considerata sotto tubolare 80x80 mm

SENZA
BASAMENTO

PANNELLO BASAMENTO	---	---
PANNELLO PARETE	sp. 40 mm	MICRO-NERVATO
PANNELLO TETTO	sp. 40 mm	MICRO-NERVATO
LAM. GRECATA	---	
TIPO DI LEGNO	---	
COLORE STRUTTURA	RAL 6005	

STATO DISEGNO			SCALA		
004			1:30		
003	Revisione	06/03/2024	NUMERO DISEGNO PG 7968		
002	Revisione	04/03/2024			
001	Revisione	16/02/2024			
000	Emissione	15/02/2024	CLIENTE		

PIGRECO
group

PIGRECO GROUP SRL
Via A.Volta, 02
24060 TORRE DE ROVERI (BG)
tel. +39 035 4521281
www.pigrecomonoblocchi.it

F-GAS
CERTIFICATION

CE
1372-CPR-3064