
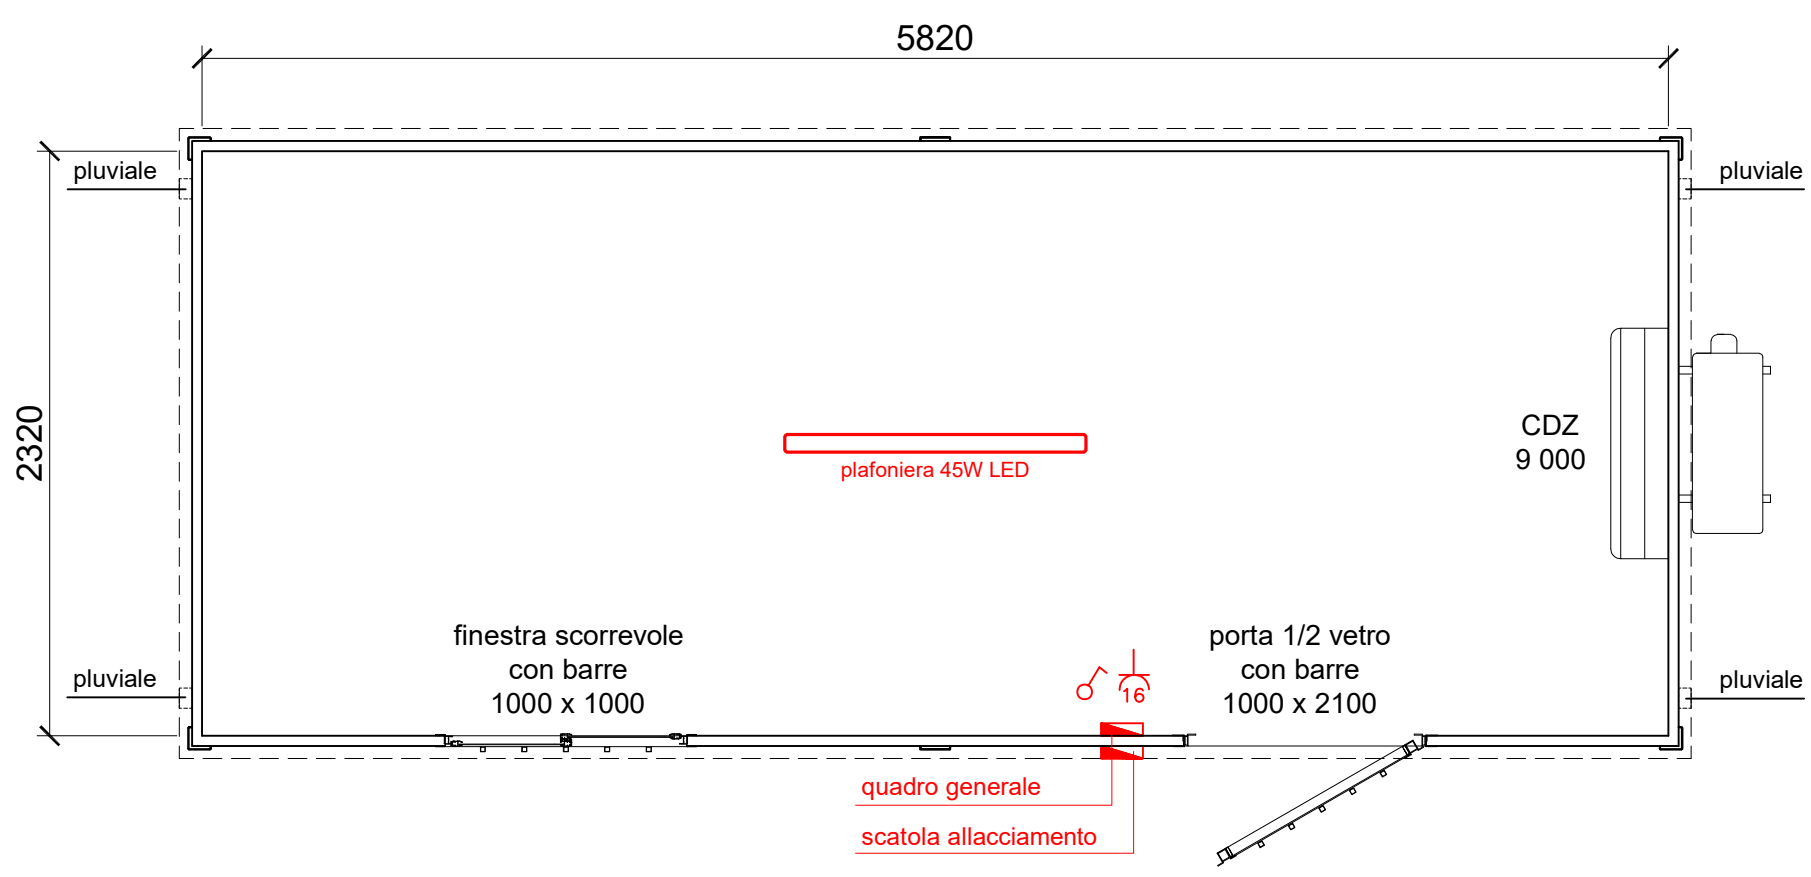
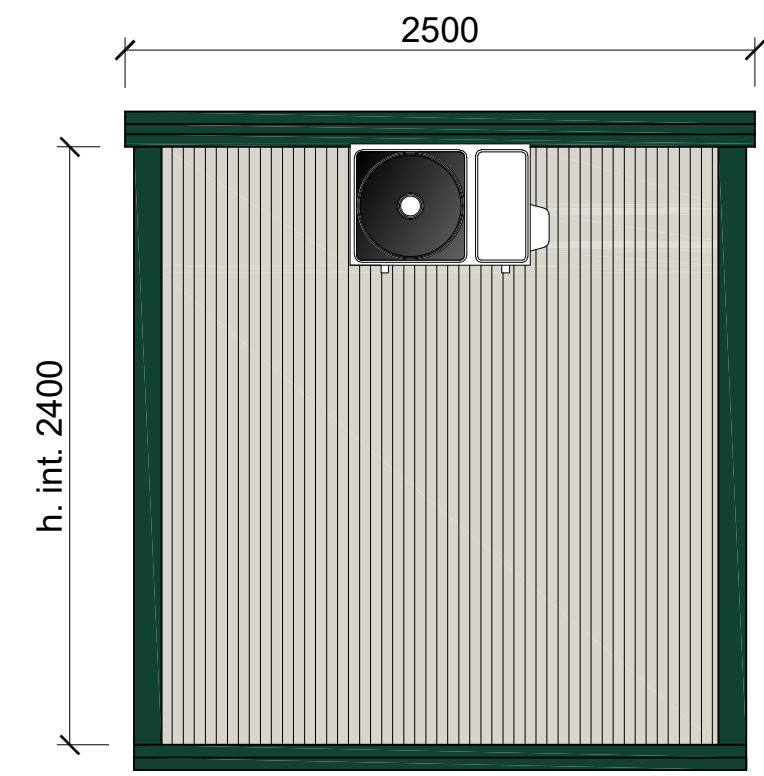
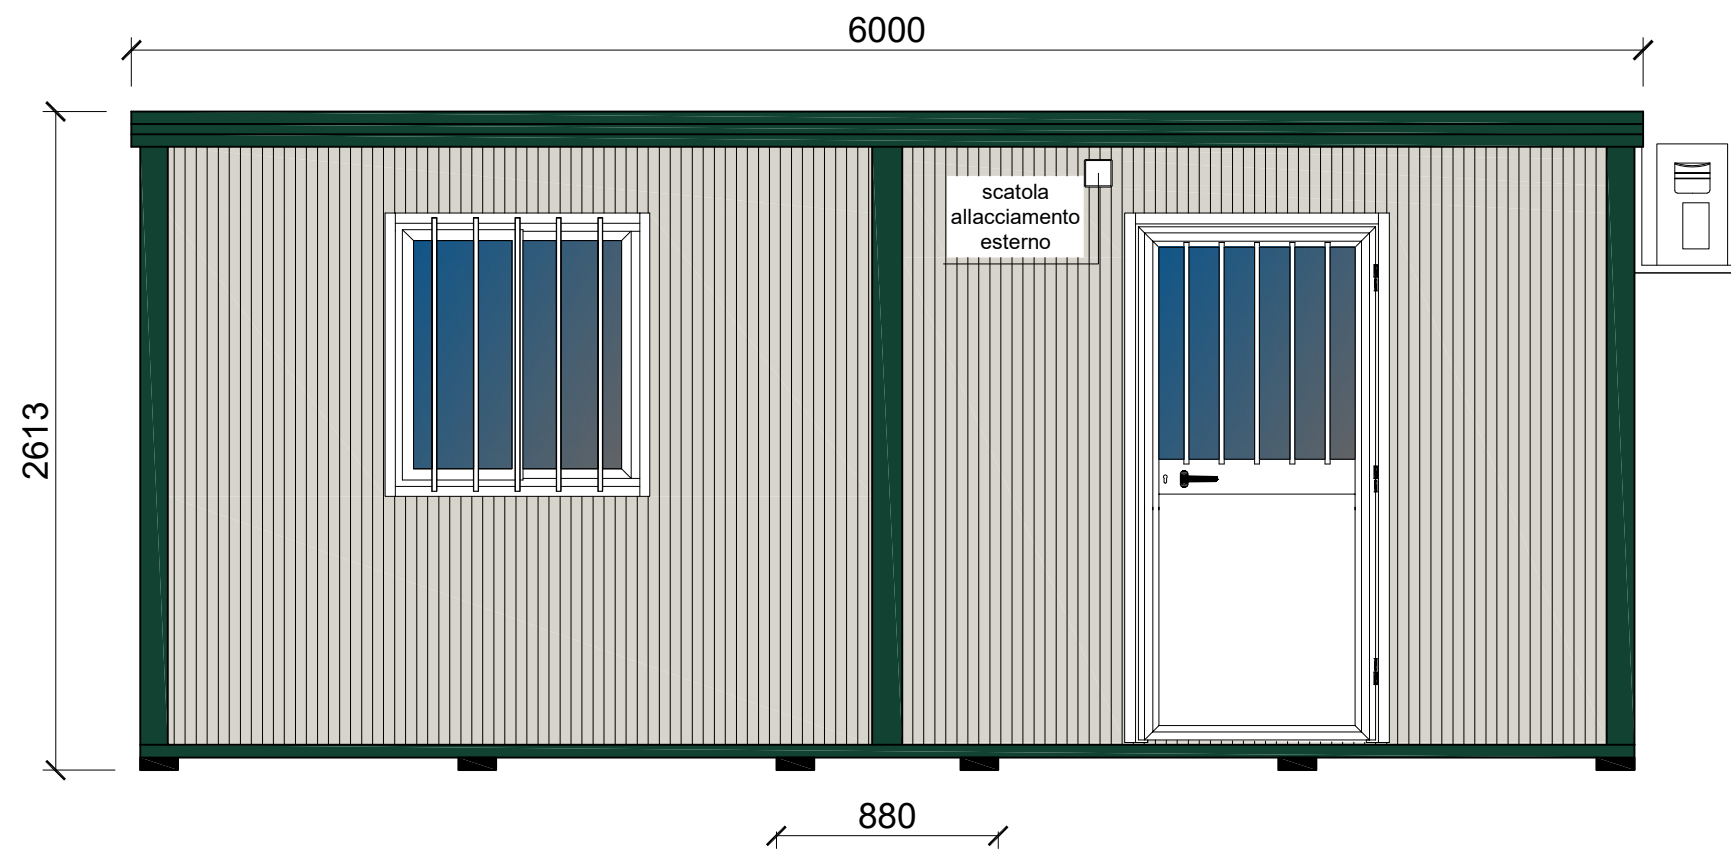
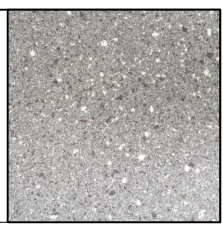


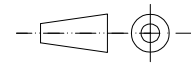

PVC STANDARD		PANNELLO BASAMENTO	---	---
		PANNELLO PARETE	sp. 40 mm	MICRO-NERVATO
		PANNELLO TETTO	sp. 30+38 mm	MICRO-NERVATO
		LAM. GRECATA	h. 40 mm	
		TIPO DI LEGNO	TRUCIOLARE	
COLORE STRUTTURA		RAL 6005		
STATO DISEGNO		SCALA		
004		1:30		
003		NUMERO DISEGNO		
002		PG 4707		
001		CLIENTE	INDUSTRY	
000	Emissione	10/09/2024		
		PIGRECO GROUP SRL Via A.Volta, 02 24060 TORRE DE ROVERI (BG) tel. +39 035 4521281 www.pigrecomonoblocchi.it		
				