
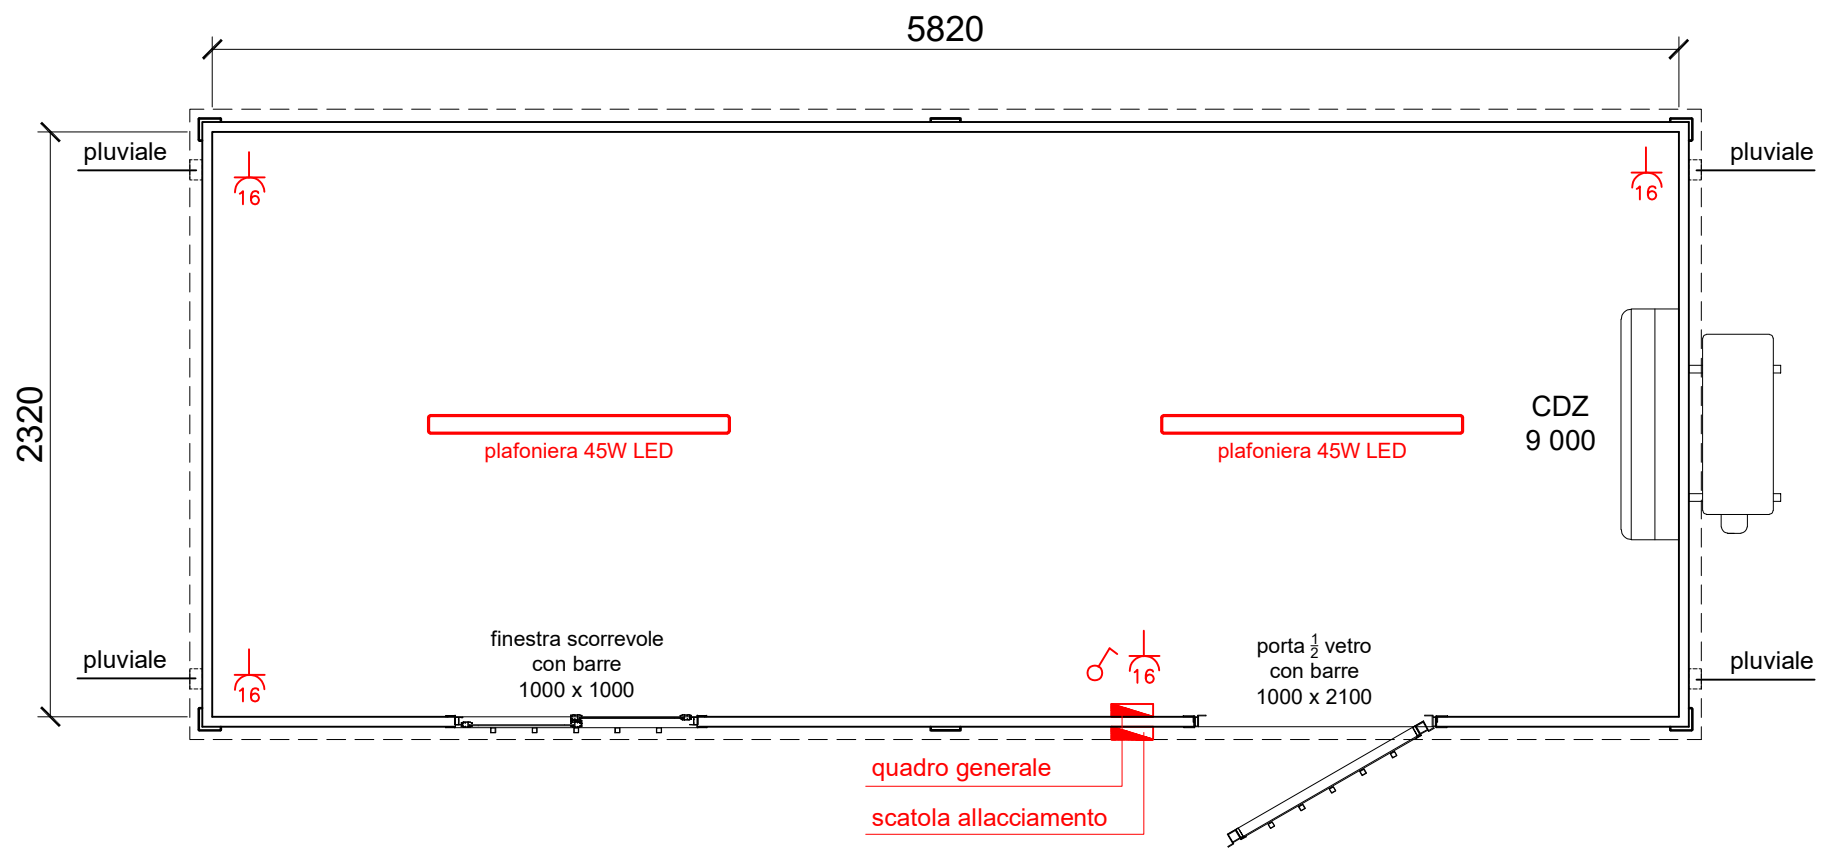
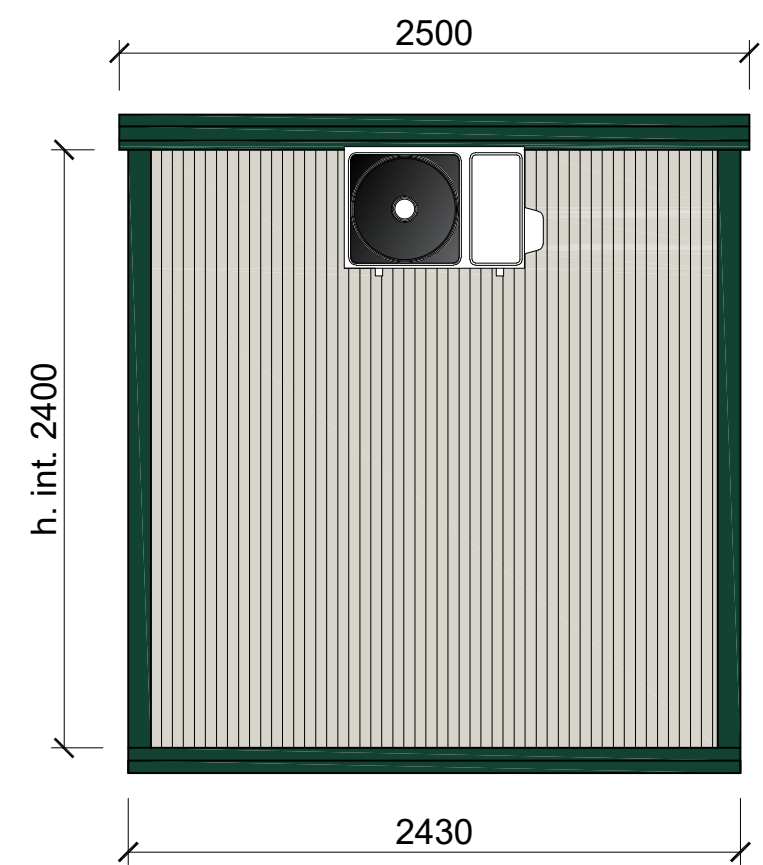


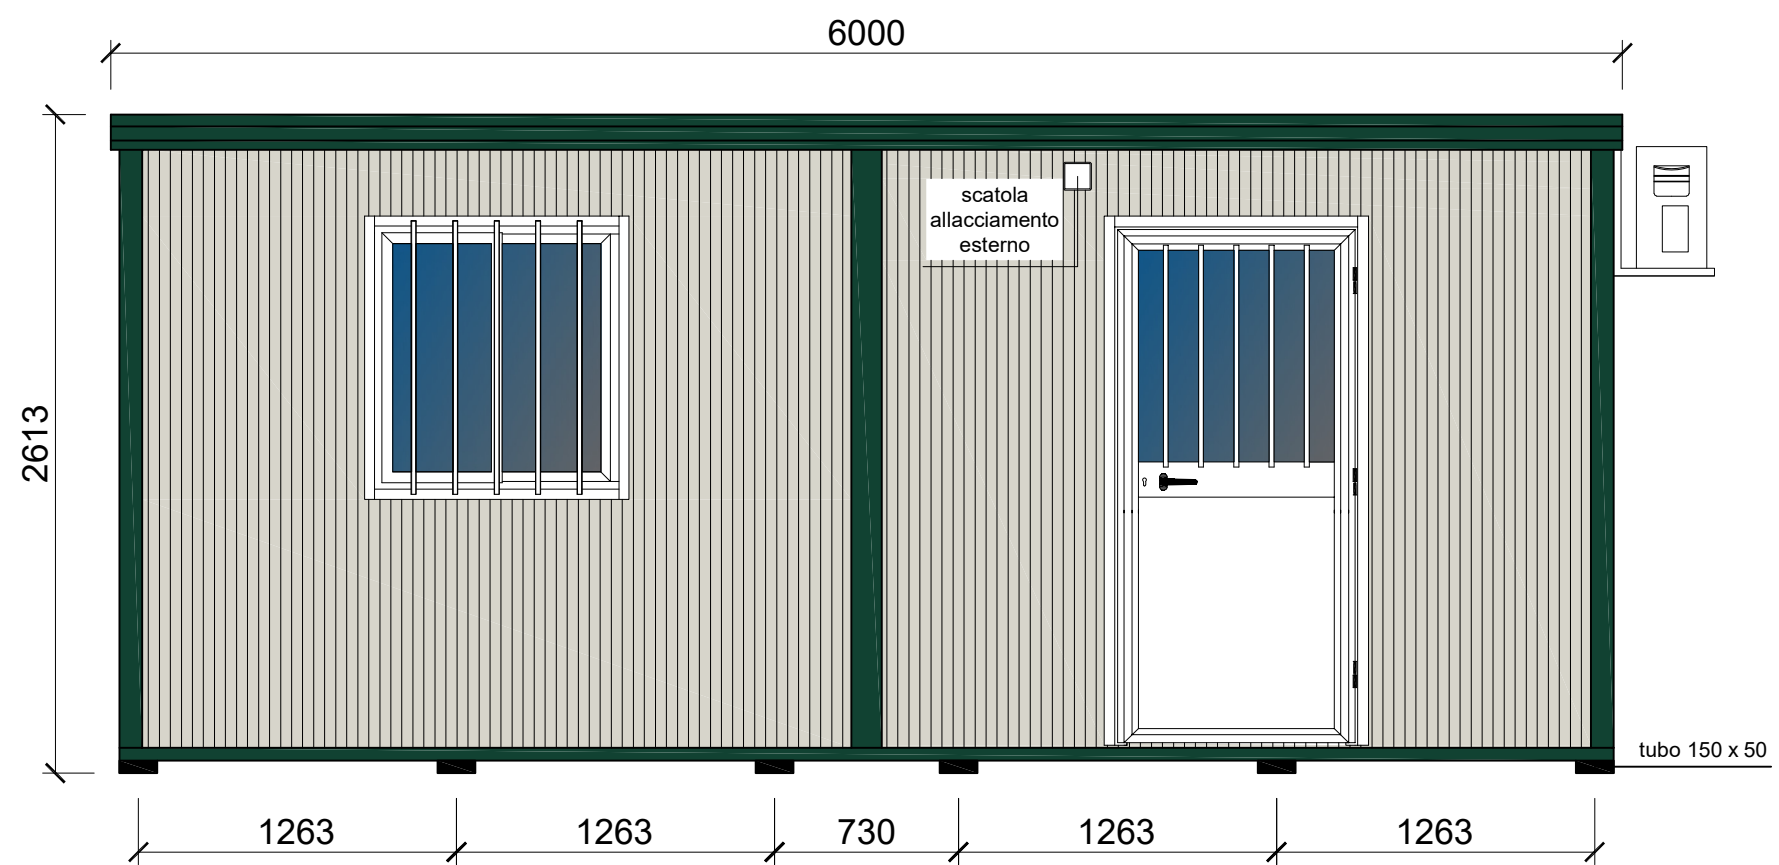

PVC STANDARD		PANNELLO BASAMENTO	sp. --- mm	---
		PANNELLO PARETE	sp. 40 mm	MICRO-NERVATO
		PANNELLO TETTO	sp. 30+38 mm	MICRO-NERVATO
		LAM. GRECATA	h. 40 mm	
		TIPO DI LEGNO	TRUCIOLARE	
		COLORE STRUTTURA	RAL 6005	
STATO DISEGNO		SCALA		
004		1:30		
003				
002				
001		NUMERO DISEGNO		
000		PG 1771		
Emissione		12/01/2024		

PIGRECO GROUP SRL
Via A.Volta, 02
24060 TORRE DE ROVERI (BG)
tel. +39 035 4521281
www.pigrecomonoblocchi.it