
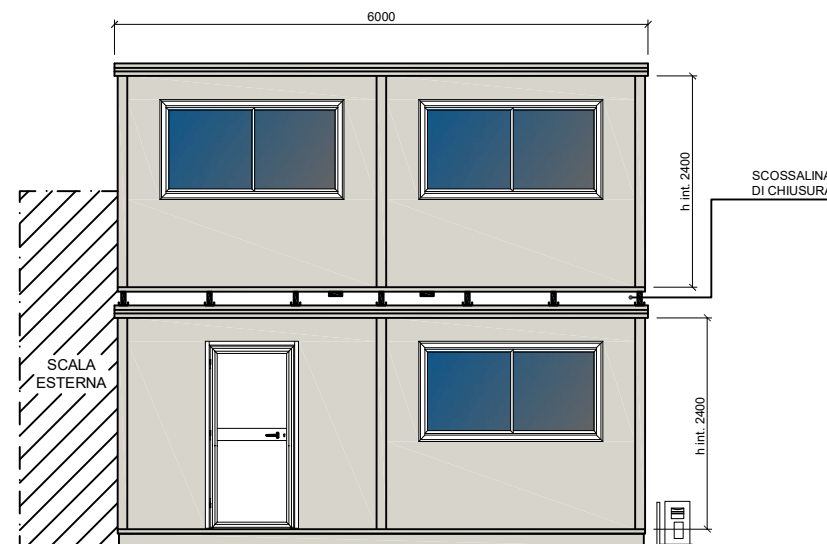
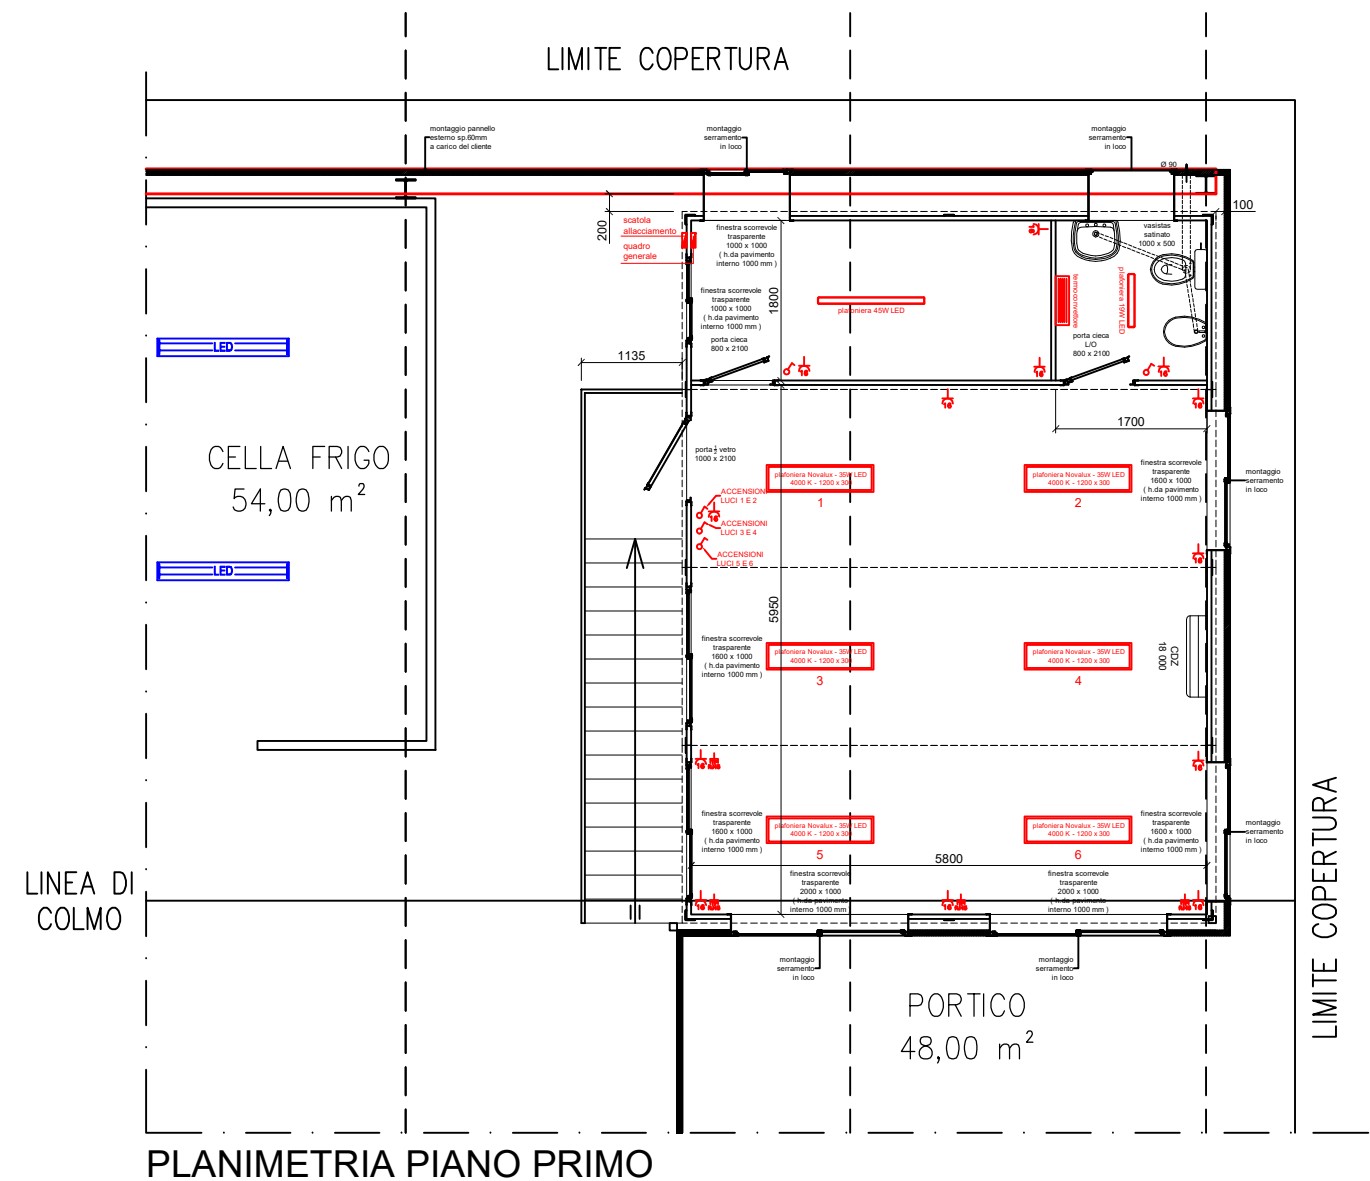
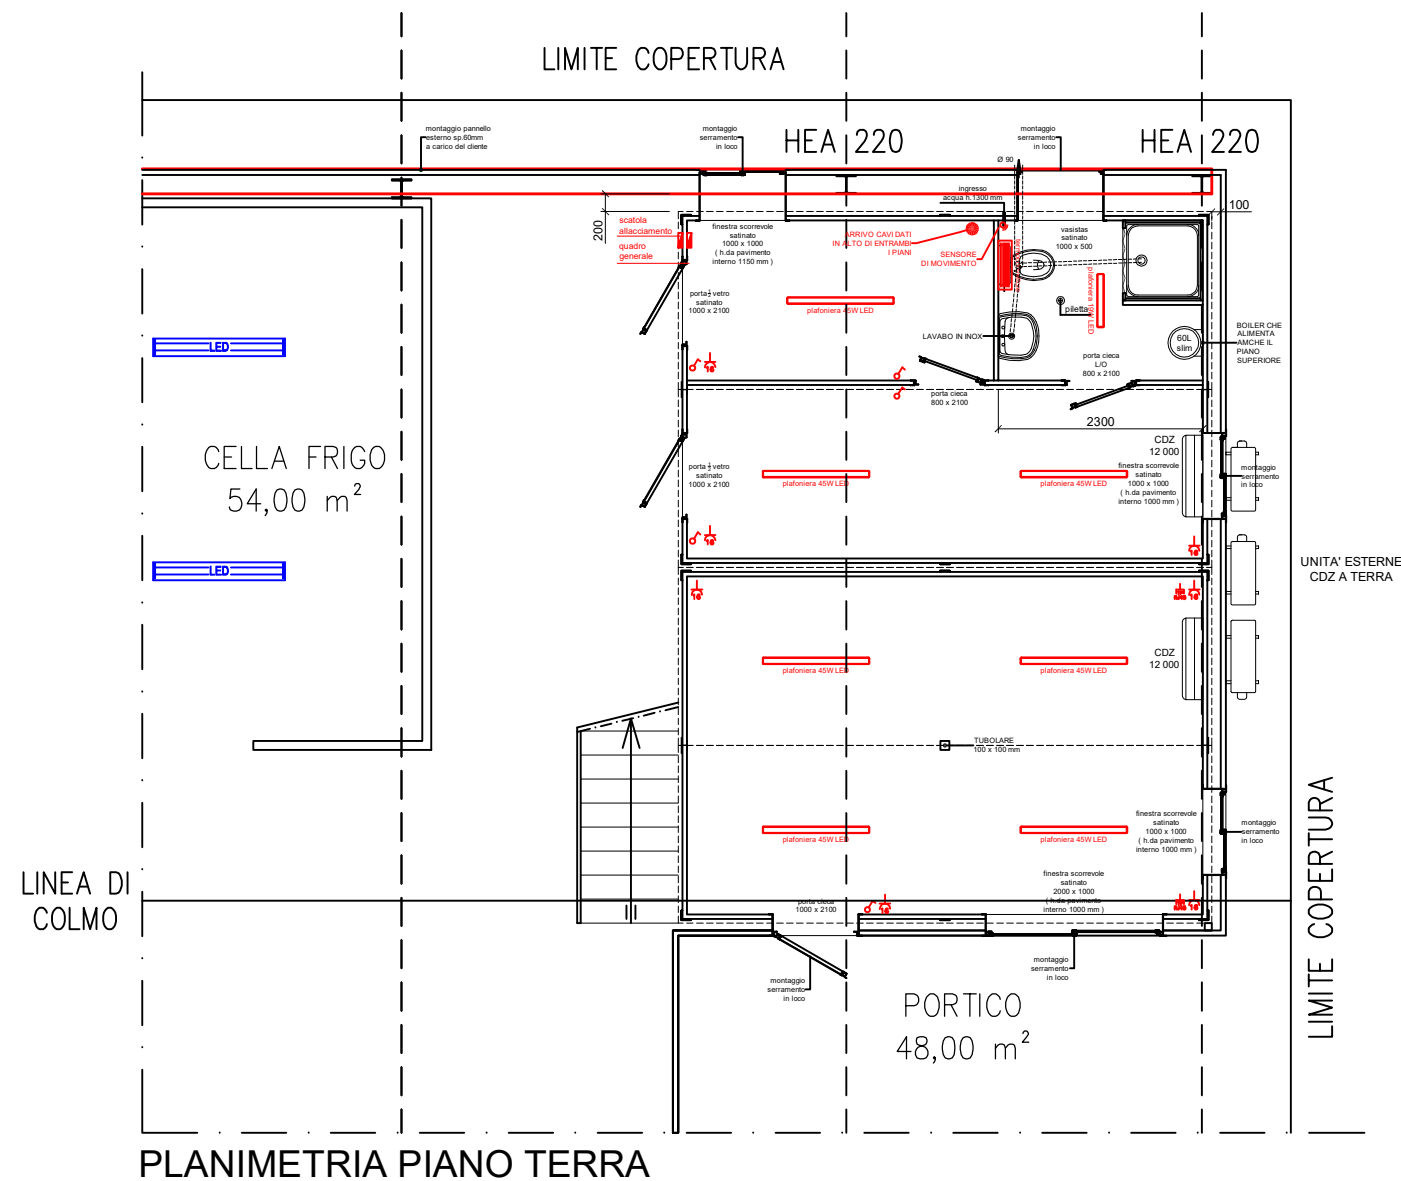
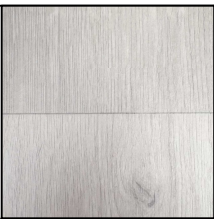


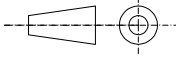

- NOTE:
- Il box verrà posizionato all' interno di un edificio esistente;
 - Lavabo in INOX al piano terra;
 - Boiler 60L fornisce acqua calda anche al piano primo;
 - Macchina esterna CDZ da posizionare a terra;
 - **Accensione luce con sensore di movimento BAGNO PIANO TERRA;**

PVC FINTO LEGNO				PANNELLO BASAMENTO		---	---	
				PANNELLO PARETE		sp. 50 mm		LISCIO
				PANNELLO TETTO		sp. 50 mm		LISCIO
				LAM. GRECATA		h. 40 mm		
				TIPO DI LEGNO		TRUCIOLARE		
				COLORE STRUTTURA		RAL 9002 - PIGRECO		
STATO DISEGNO				SCALA				
004			1:85					
003	Revisione	21/11/2024	NUMERO DISEGNO PG 4660					
002	Revisione	19/11/2024						
001	Revisione	02/09/2024	CLIENTE					
000	Emissione	09/08/2024						