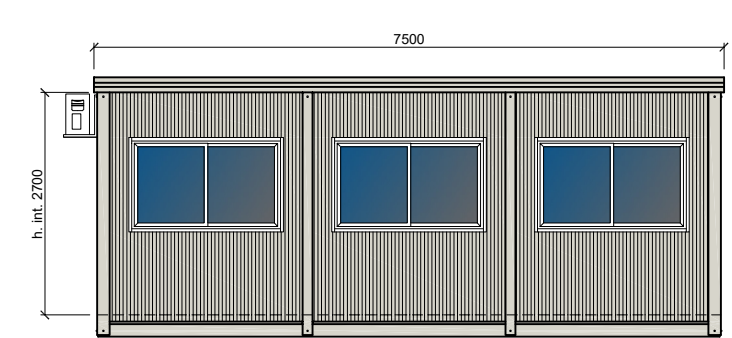
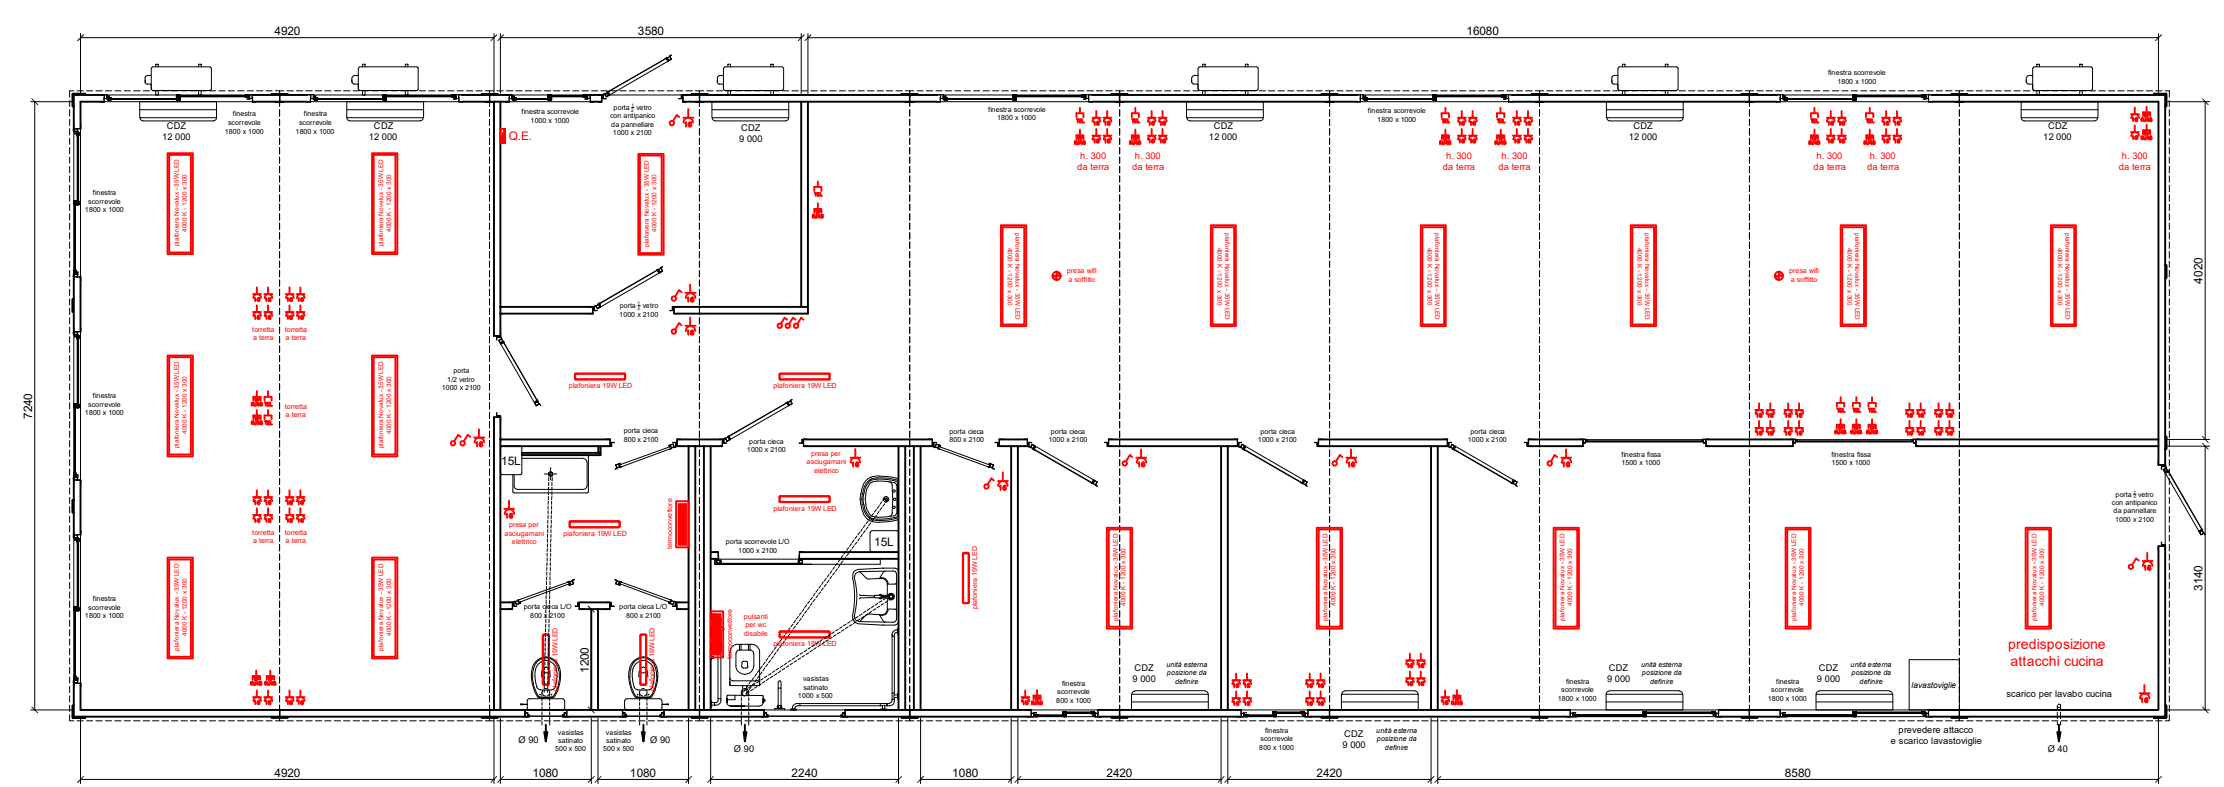
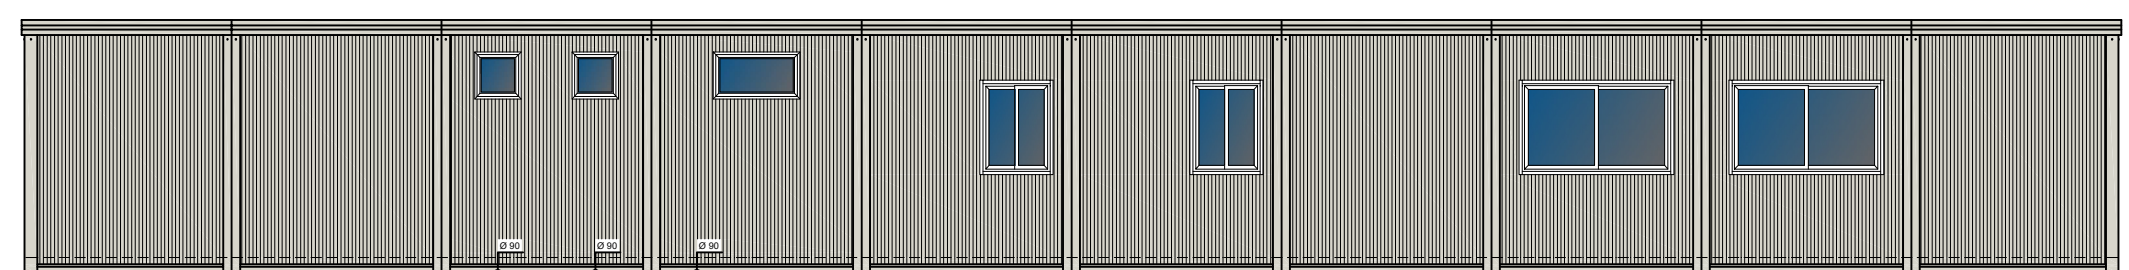
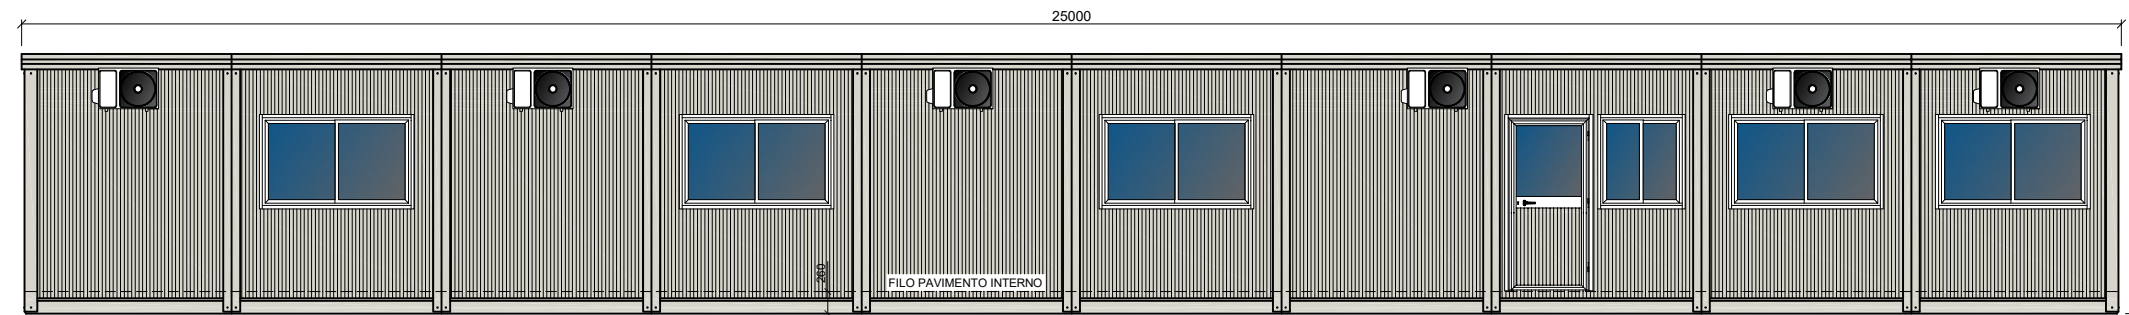


STRUTTURA SMONTABILE DA ASSEMBLARE SUL POSTO

- NOTE:**
- Moduli da posizionare all'interno di un capannone;
 - Pannelli in lana REI 60;
 - Posizione ingresso acqua da definire

PAVIMENTO VINILICO A DOGHE			PANNELLO BASAMENTO	sp. 80 mm	MICRO-NERVATO
			PANNELLO PARETE	sp. 80 mm	MICRO-NERVATO
			PANNELLO TETTO	sp. 80 mm	MICRO-NERVATO
			LAM. GRECATA	h. 40 mm	
			TIPO DI LEGNO	CEMENTO	
			COLORE STRUTTURA	RAL 9002 - PIGRECO	
STATO DISEGNO			SCALA		
004	Revisione	14/12/2023	1:90	NUMERO DISEGNO	
003	Revisione	14/11/2023		PG 7629	
002	Revisione	12/11/2023		CLIENTE	
001	Revisione	10/10/2023			
000	Emissione	29/09/2023			
 PIGRECO group			PIGRECO GROUP SRL Via A.Volta, 02 24060 TORRE DE ROVERI (BG) tel. +39 035 4521281 www.pigrecomonoblocchi.it		
			 TECNO PIEMONTE S.p.A. ORGANISMO NOTIFICATO N° 122		
			 1372-CPR-3064		