
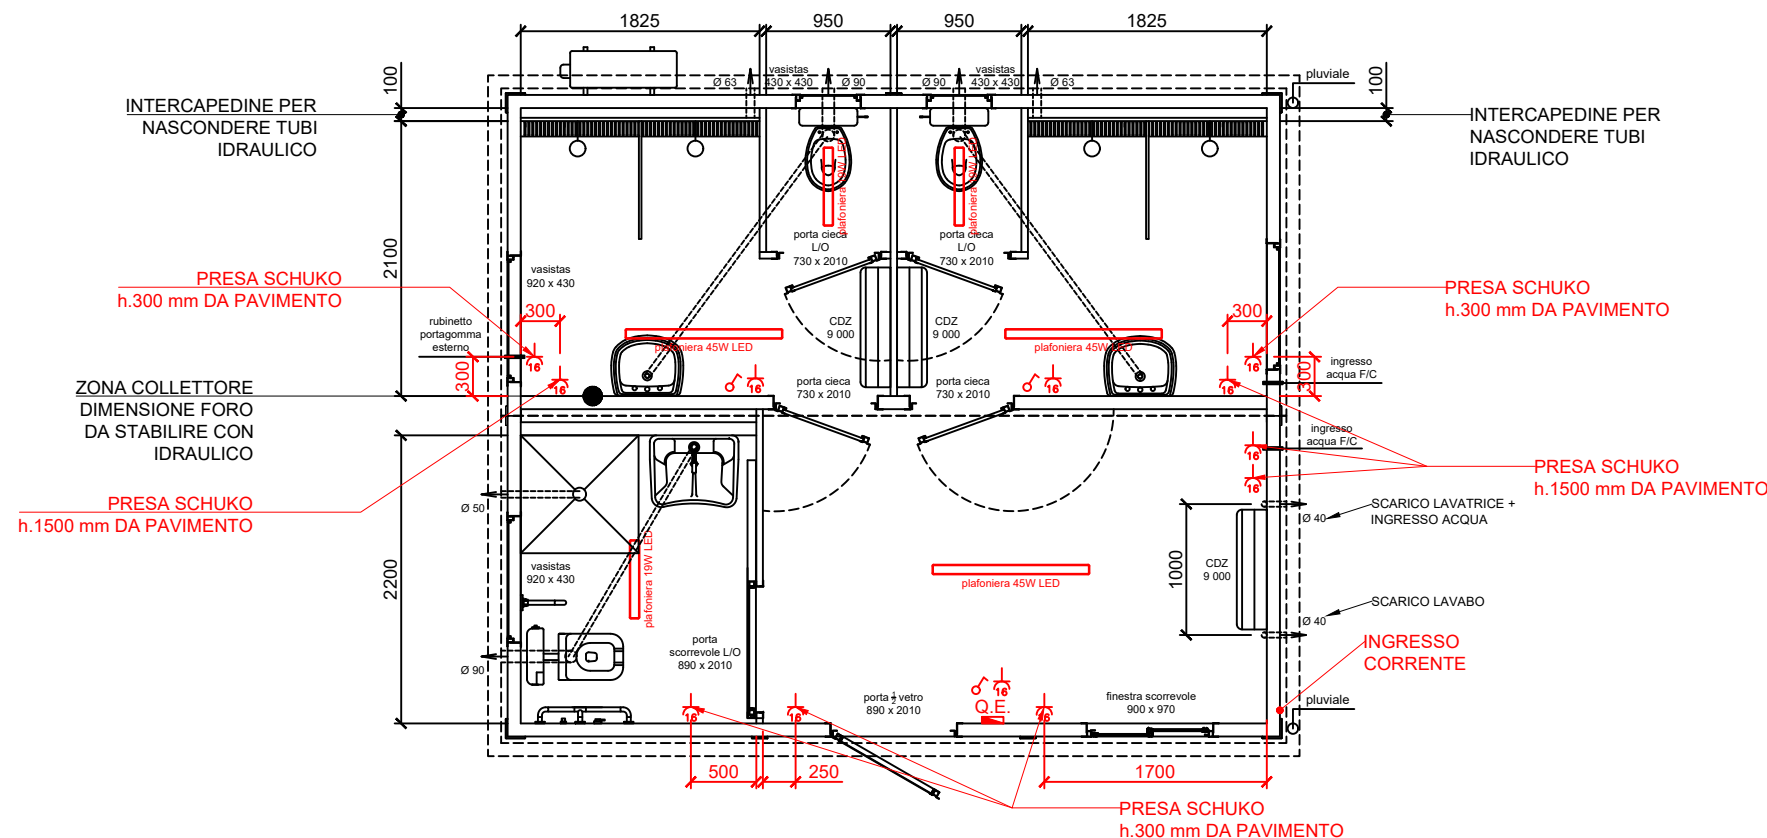
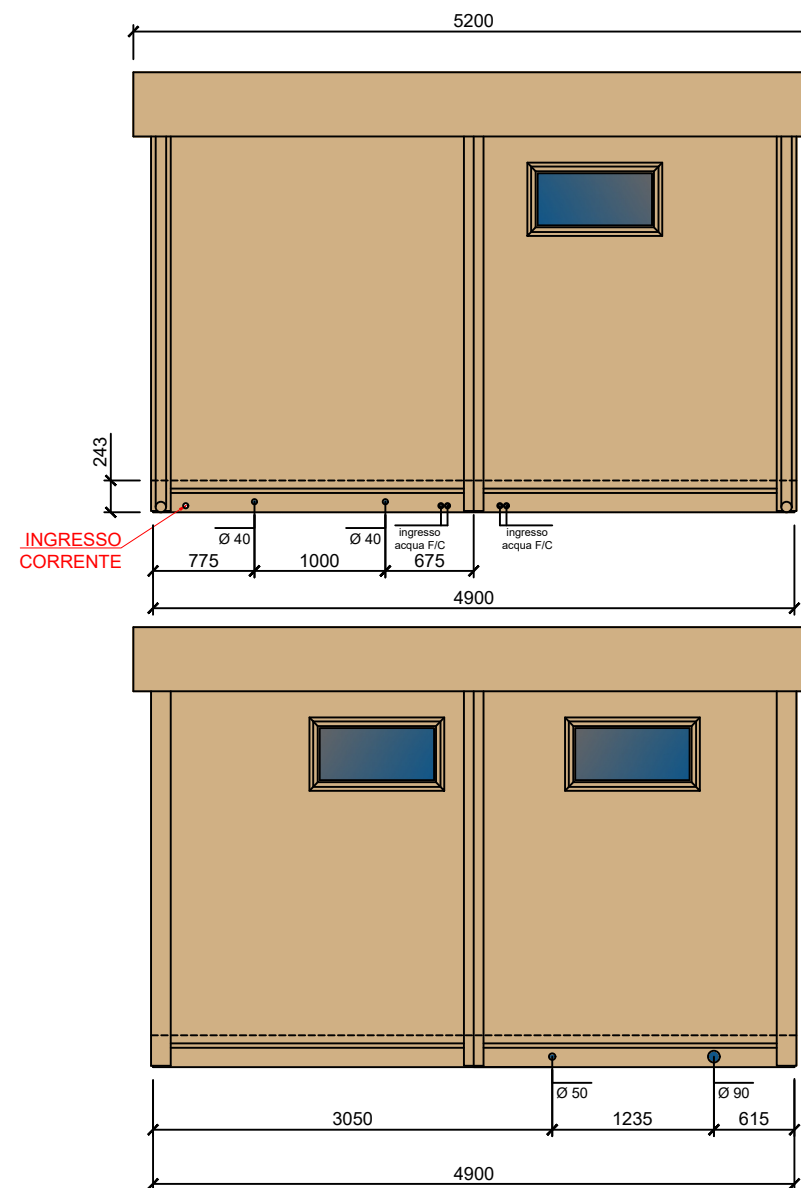
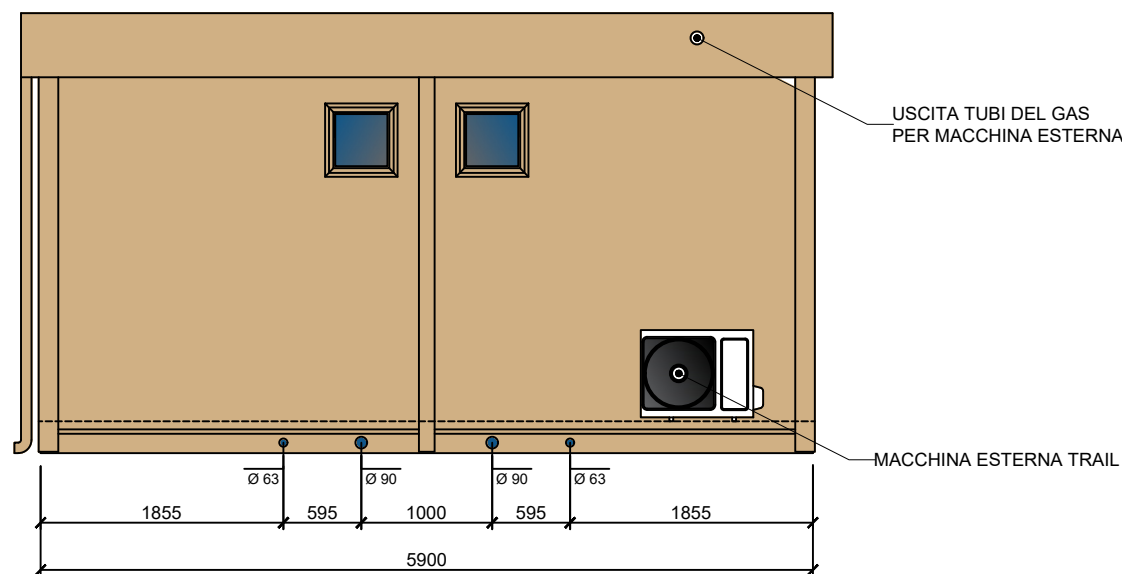


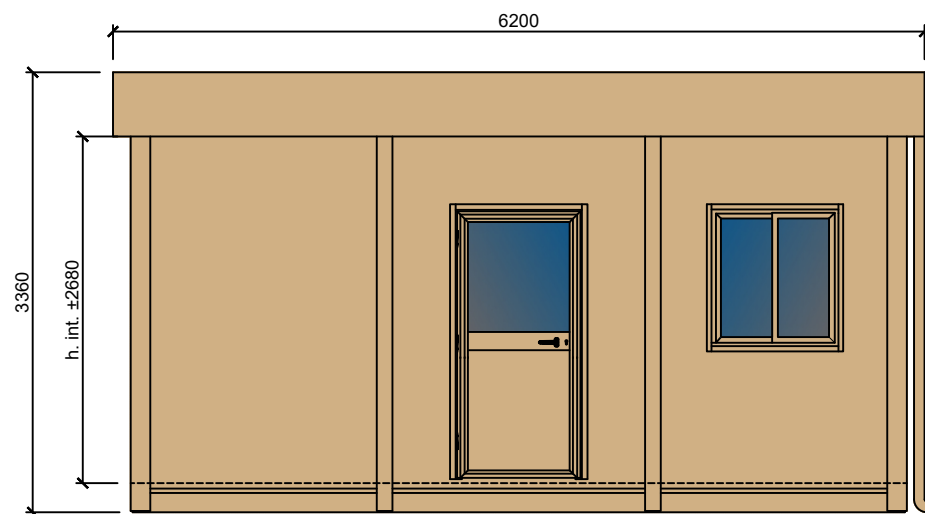

PAVIMENTO VINILICO A DOGHE

PIGRECO
monoblocchi

Tempra Bergamasca

PIGRECO GROUP SRL
Sede centrale: Via A. Volta, 2 - 24060 Torre De Roveri (Bergamo) - IT
Unità operativa Seriate: Via Beato Angelico, 10 - 24068 Seriate (Bergamo) - IT
Phone +39 035 452128 1 - www.pigrecomonoblocchi.it

NOTE: - MACCHINA ESTERNA (TRIAL) A TERRA;		
MISURA SERRAMENTI RIFERITA A LUCE NETTA DI APERTURA		
PANNELLO BASAMENTO	sp. 80 mm	MICRO-NERVATO
PANNELLO PARETE	sp. 100 mm	LISCIO
PANNELLO TETTO	sp. 100 mm	LISCIO
LAM. GRECATA	h. 40 mm	
TIPO DI LEGNO	CEMENTO	
COLORE STRUTTURA	RAL 1001	
STATO DISEGNO		SCALA
006	Revisione	20/04/2026
005	Revisione	24/02/2026
004	Revisione	10/02/2026
003	Revisione	19/01/2026
002	Revisione	16/01/2026
NUMERO DISEGNO		PG C688
CERTIFICAZIONI AZIENDALI		